
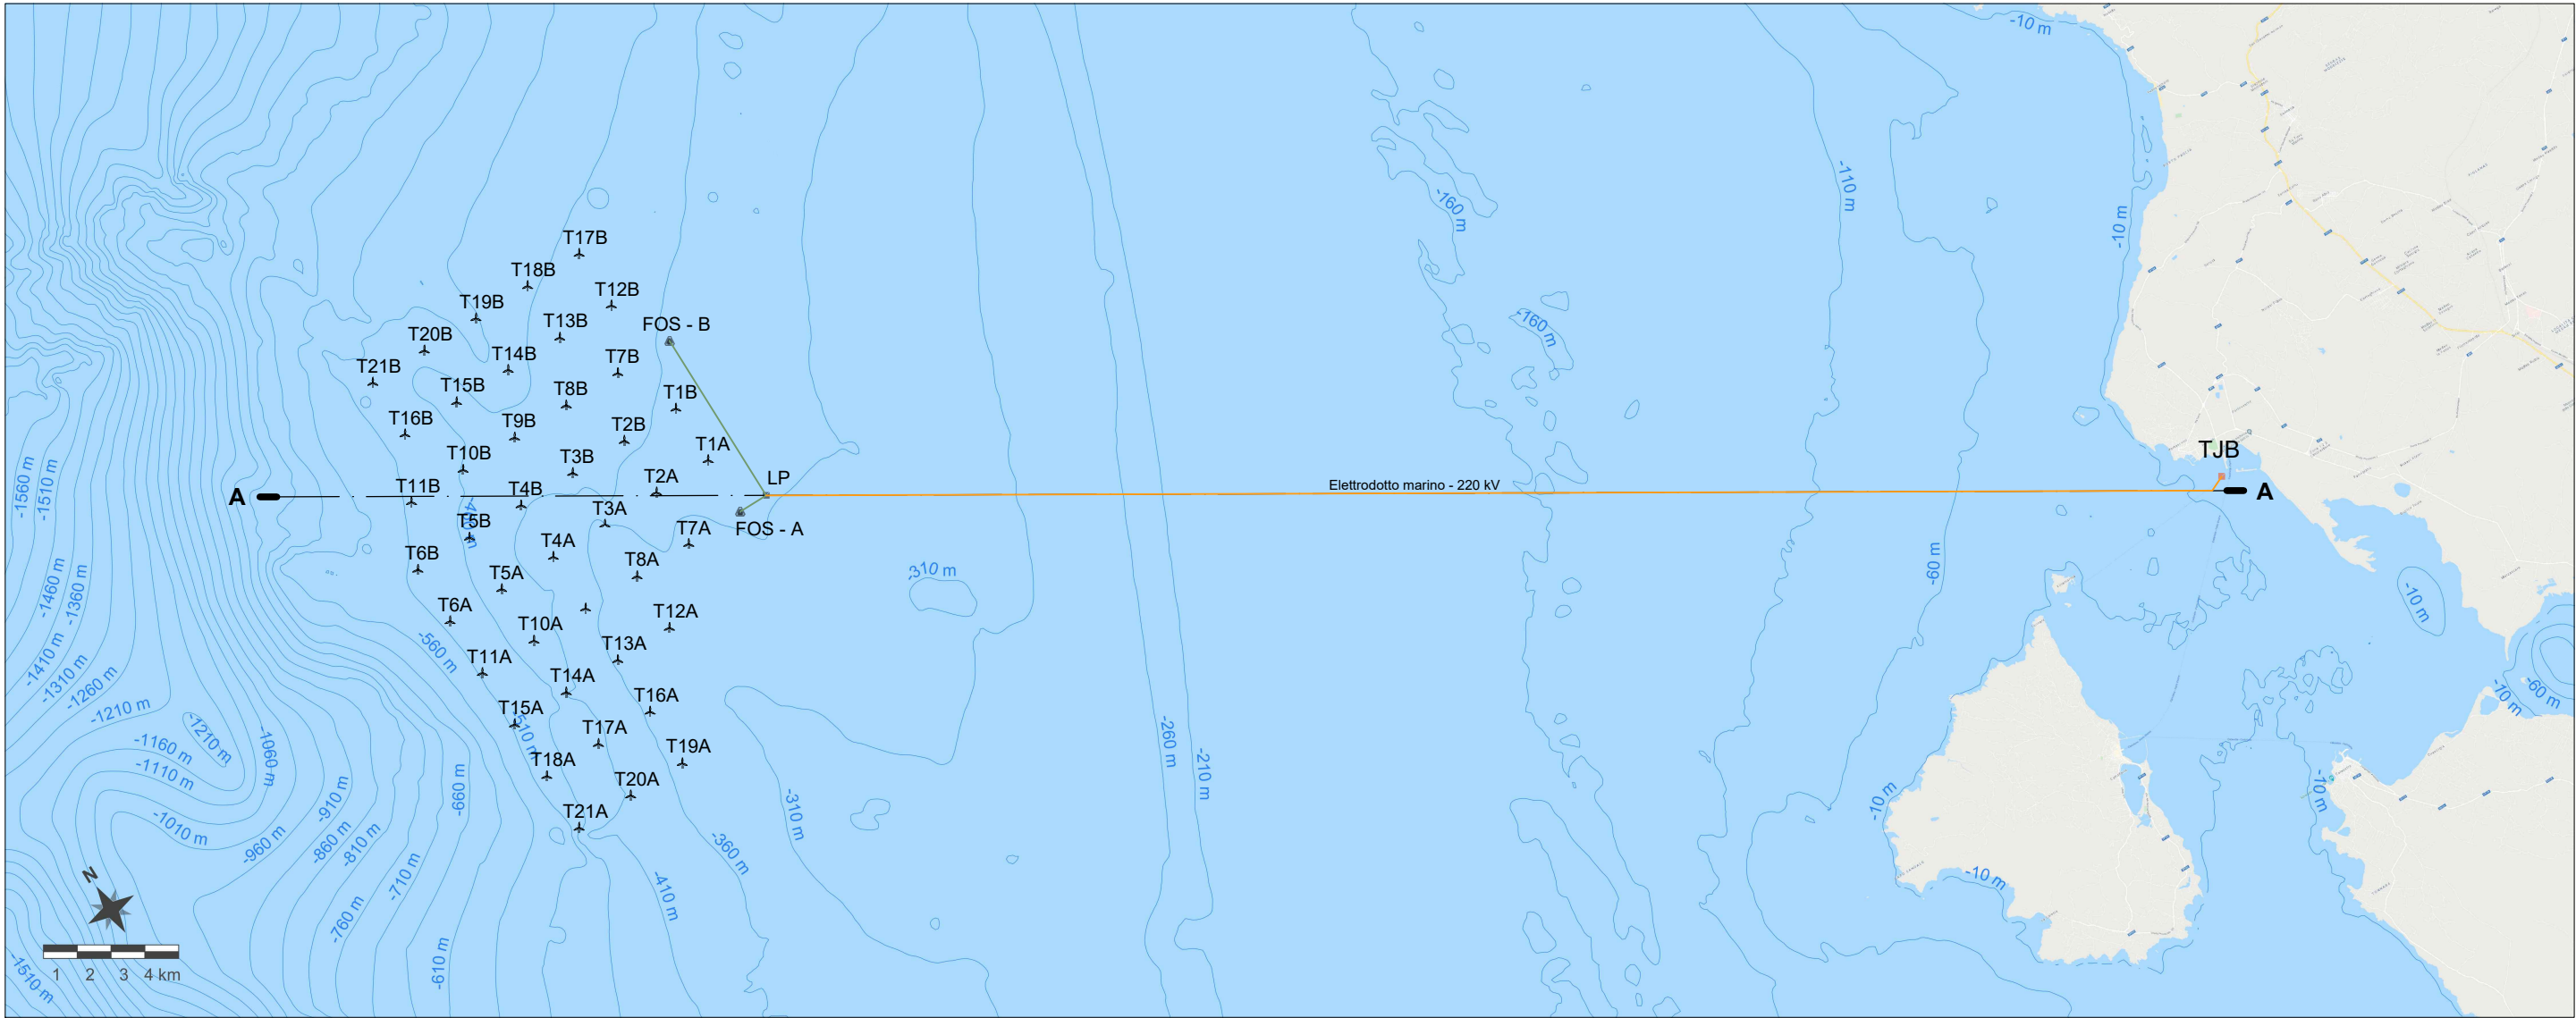


0	30/03/2020	EMESSO PER APPROVAZIONE	L. CARRIERI	L. SEVERINI
REV	DATA	DESCRIZIONE	DESIGNER	PLANNER
SCALA:	varie		FORMATO:	A3+


Il presente elaborato grafico e' protetto dalle leggi italiane in tema di attivita' professionali ed e' vietata qualunque riproduzione non autorizzata dal progettista Ing. Luigi Severini.

Codice: F 0 2 1 9 B T 0 2 9 S E Z C A V 0 0 a

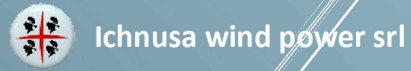

PROGETTO PRELIMINARE

PARCO EOLICO FLOTTANTE
NEL MARE DI SARDEGNA
SUD OCCIDENTALE

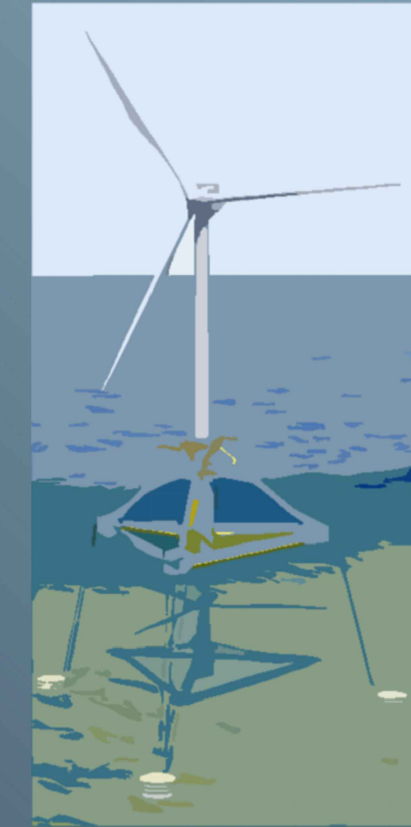

Progettazione:
ing. Luigi Severini
iLStudio
Engineering & Consulting Studio

Ministero delle Infrastrutture e dei Trasporti
Domanda di Autorizzazione Unica ex art. 12 DLgs 387/ 2003

Ministero dell'Ambiente
Procedura di Valutazione di Impatto Ambientale ex DLgs.152/2006

PARCO EOLICO
TRACCIATO E SEZIONE
DELL'ELETTRODOTTO MARINO

T29

F0219B.T29.SEZCAV.00.a
30 marzo 2020