




SEZIONE A-A

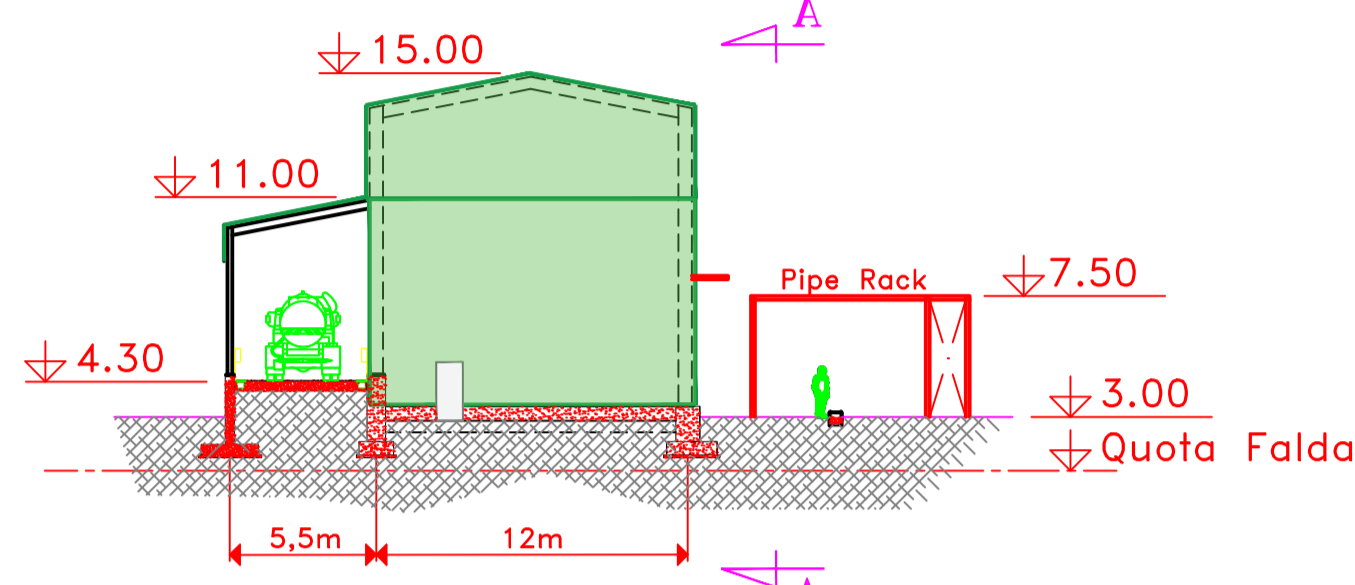

SEZIONE B-B

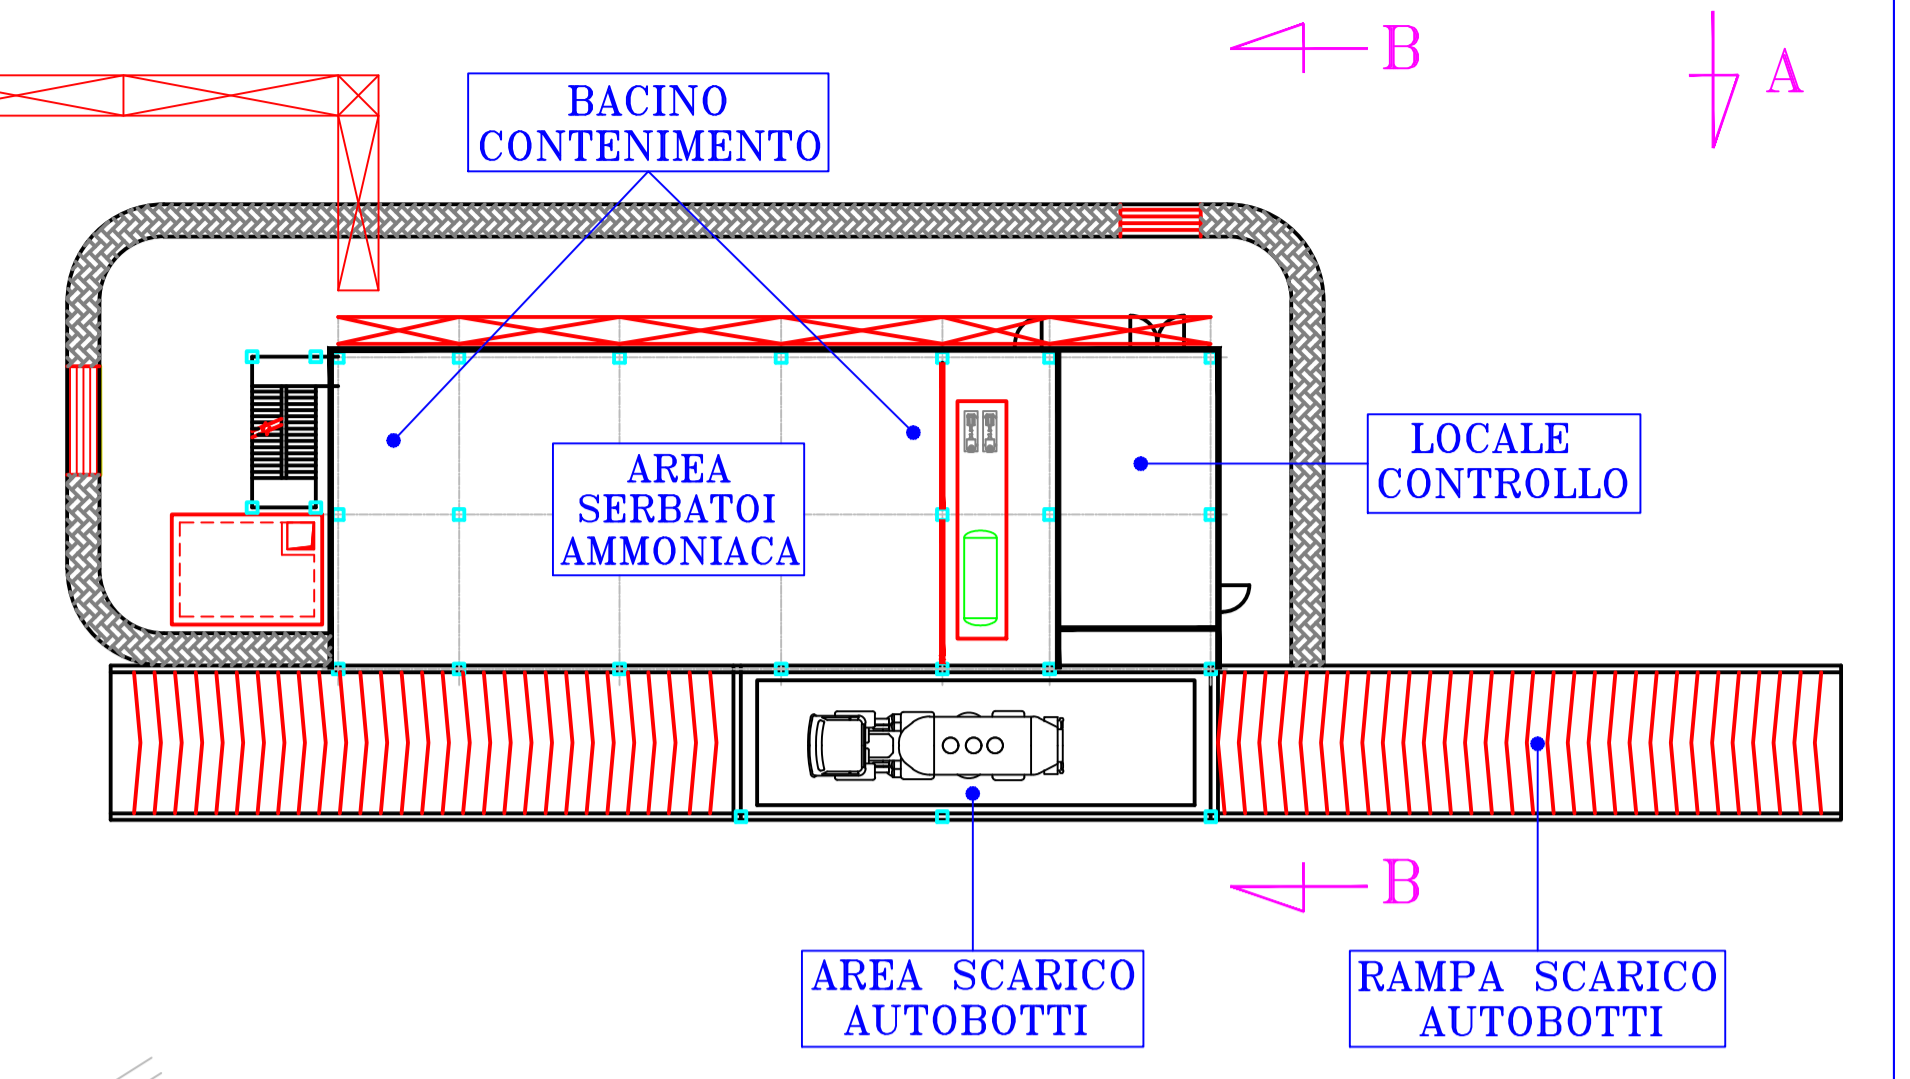

PIANTA EDIFICIO STOCCAGGIO AMMONIACA

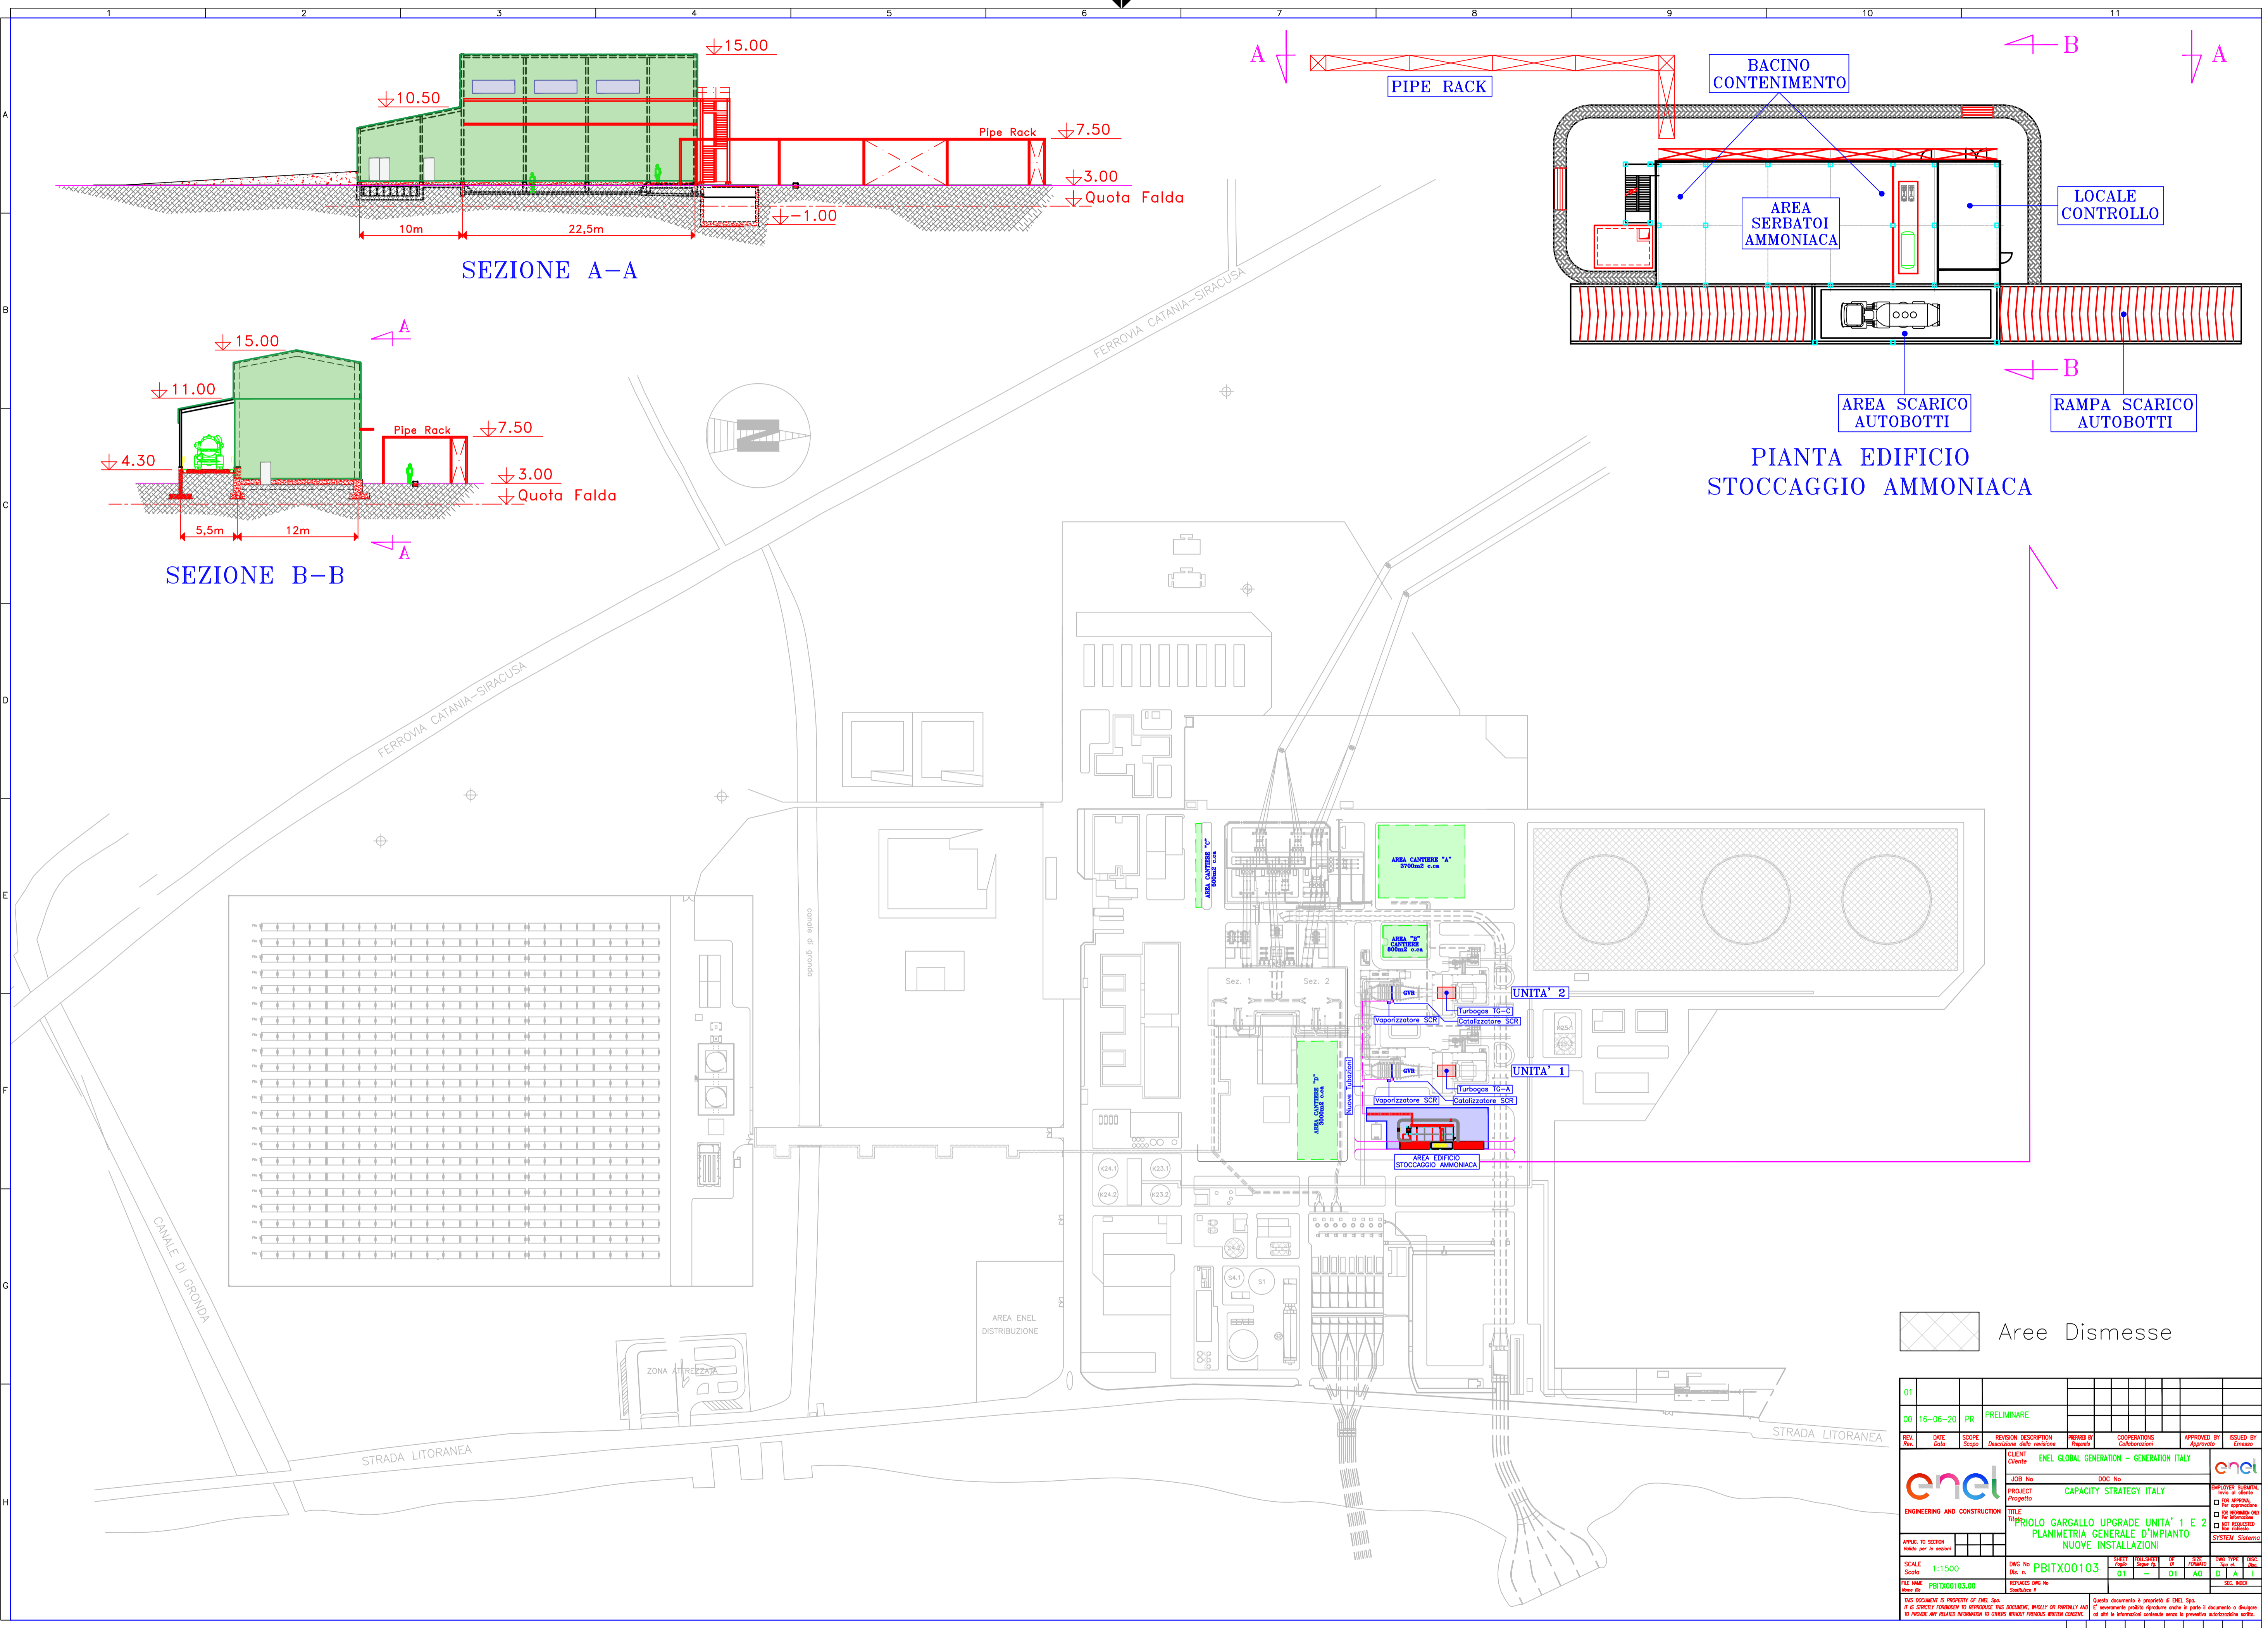

Area Dismesse

01															
00	16-06-20	PR	PRELIMINARE												
REV.	DATE	SCOPE	REVISION DESCRIPTION	APPROVED BY	COOPERATIONS	APPROVED BY	ISSUED BY								
			Descrizione della revisione	Figurati	Collaborazioni	Approvati	Emissi								
enel		CLIENTE ENEL GLOBAL GENERATION - GENERATION ITALY		BUC No.		enel									
enel		PROJECT CAPACITY STRATEGY ITALY		PROGETTO		enel									
enel		TITLE PRIORIO GARGALLO UPGRADE UNITA' 1 E 2 PLANIMETRIA GENERALE D'IMPIANTO NUOVE INSTALLAZIONI		SISTEMA		enel									
enel		SCALE 1:1500		DWG No. PB17X00103		enel									
enel		SHEET 01		SHEET TOTAL 01		enel									
enel		REV. No. 01		REV. No. 01		enel									
enel		REV. No. 01		REV. No. 01		enel									