
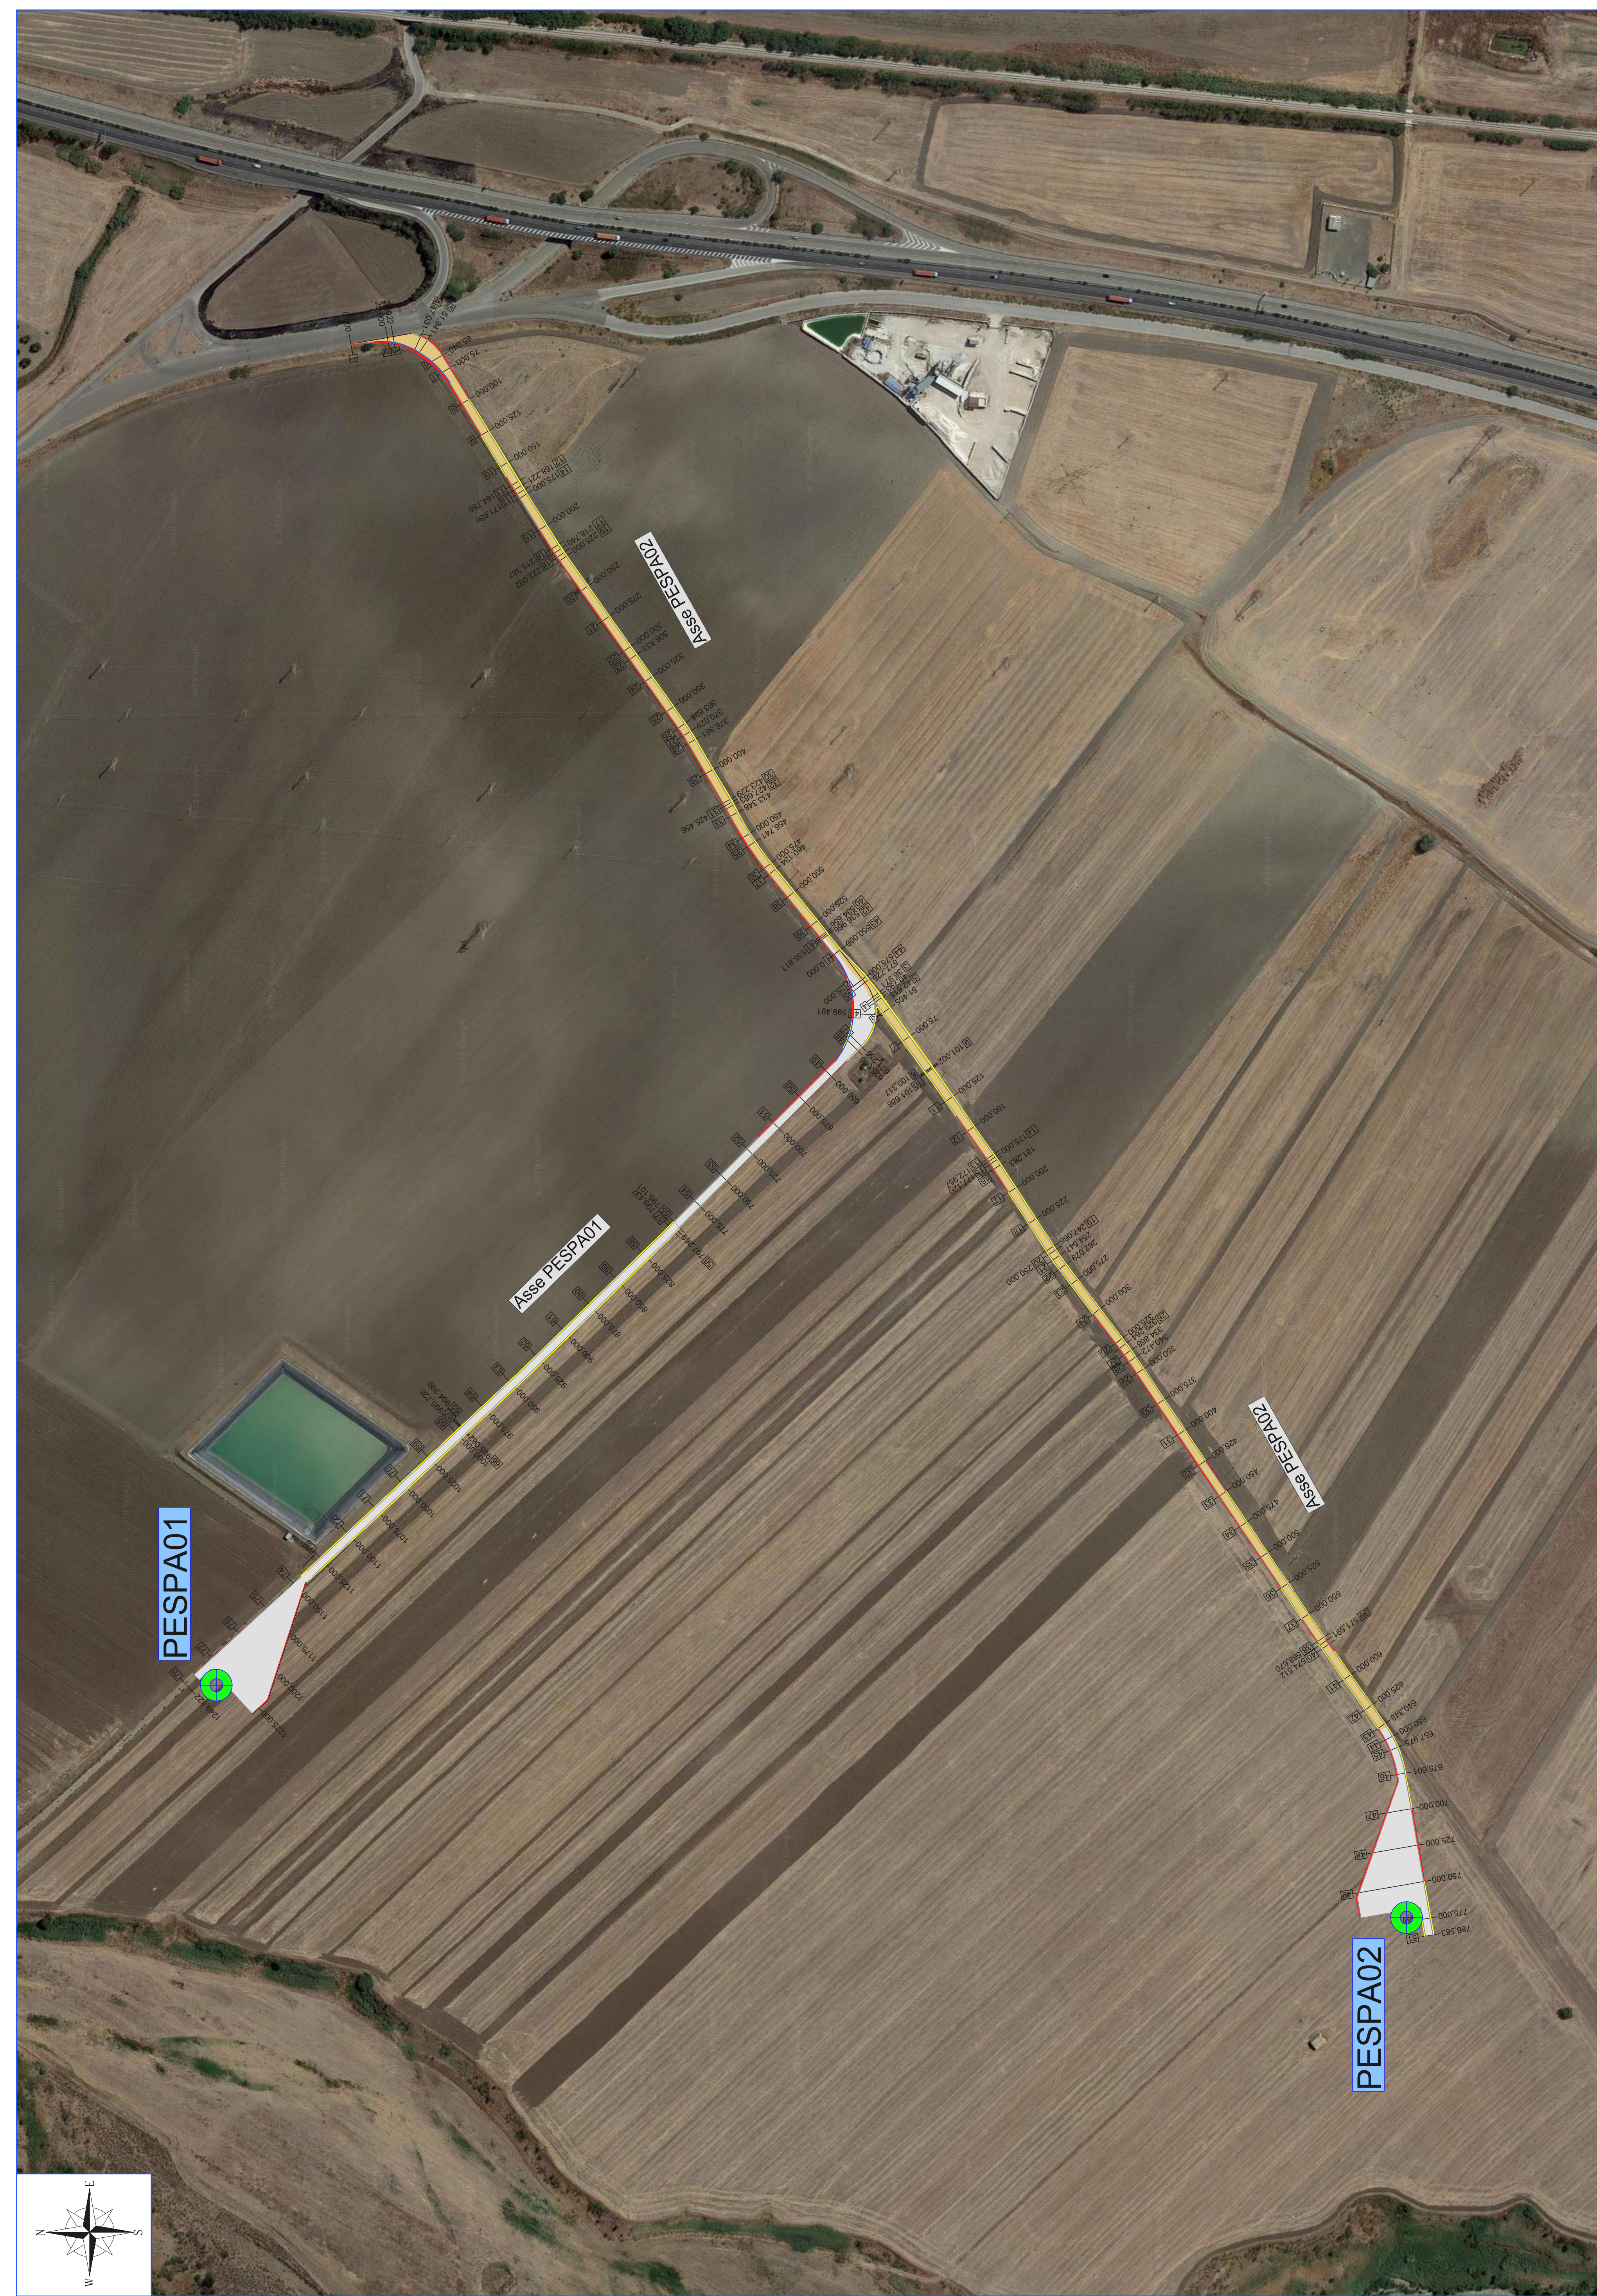
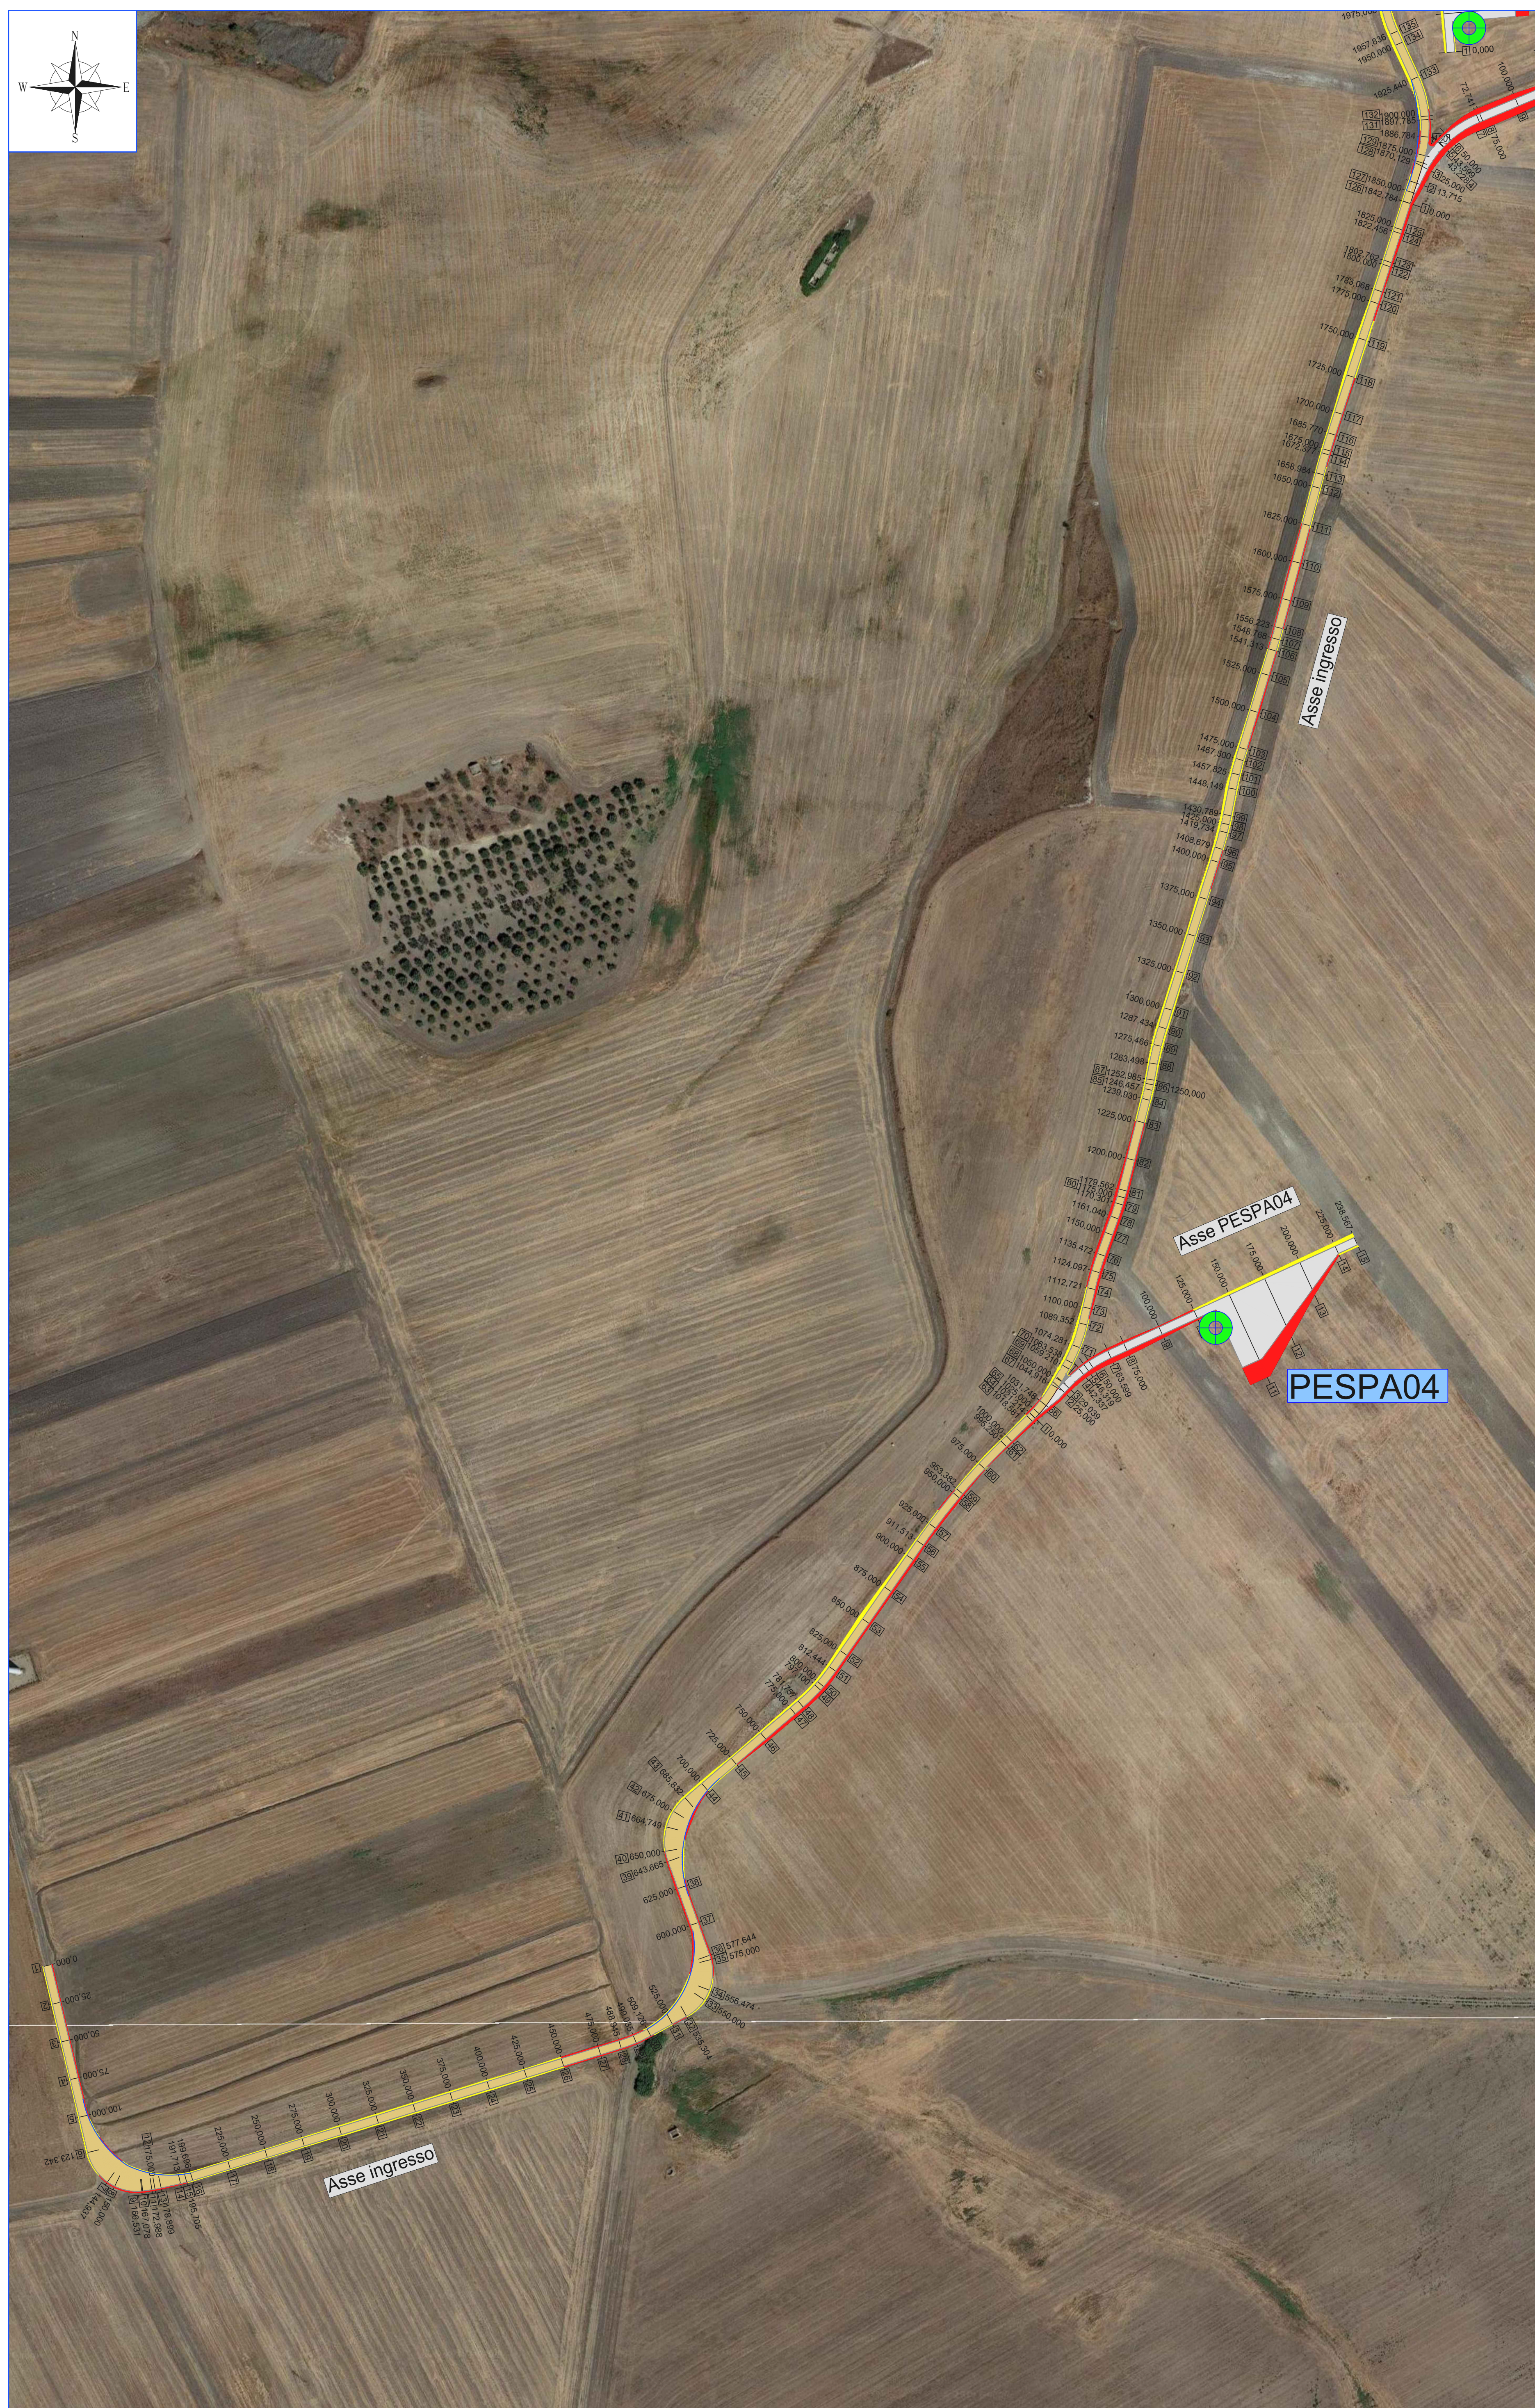


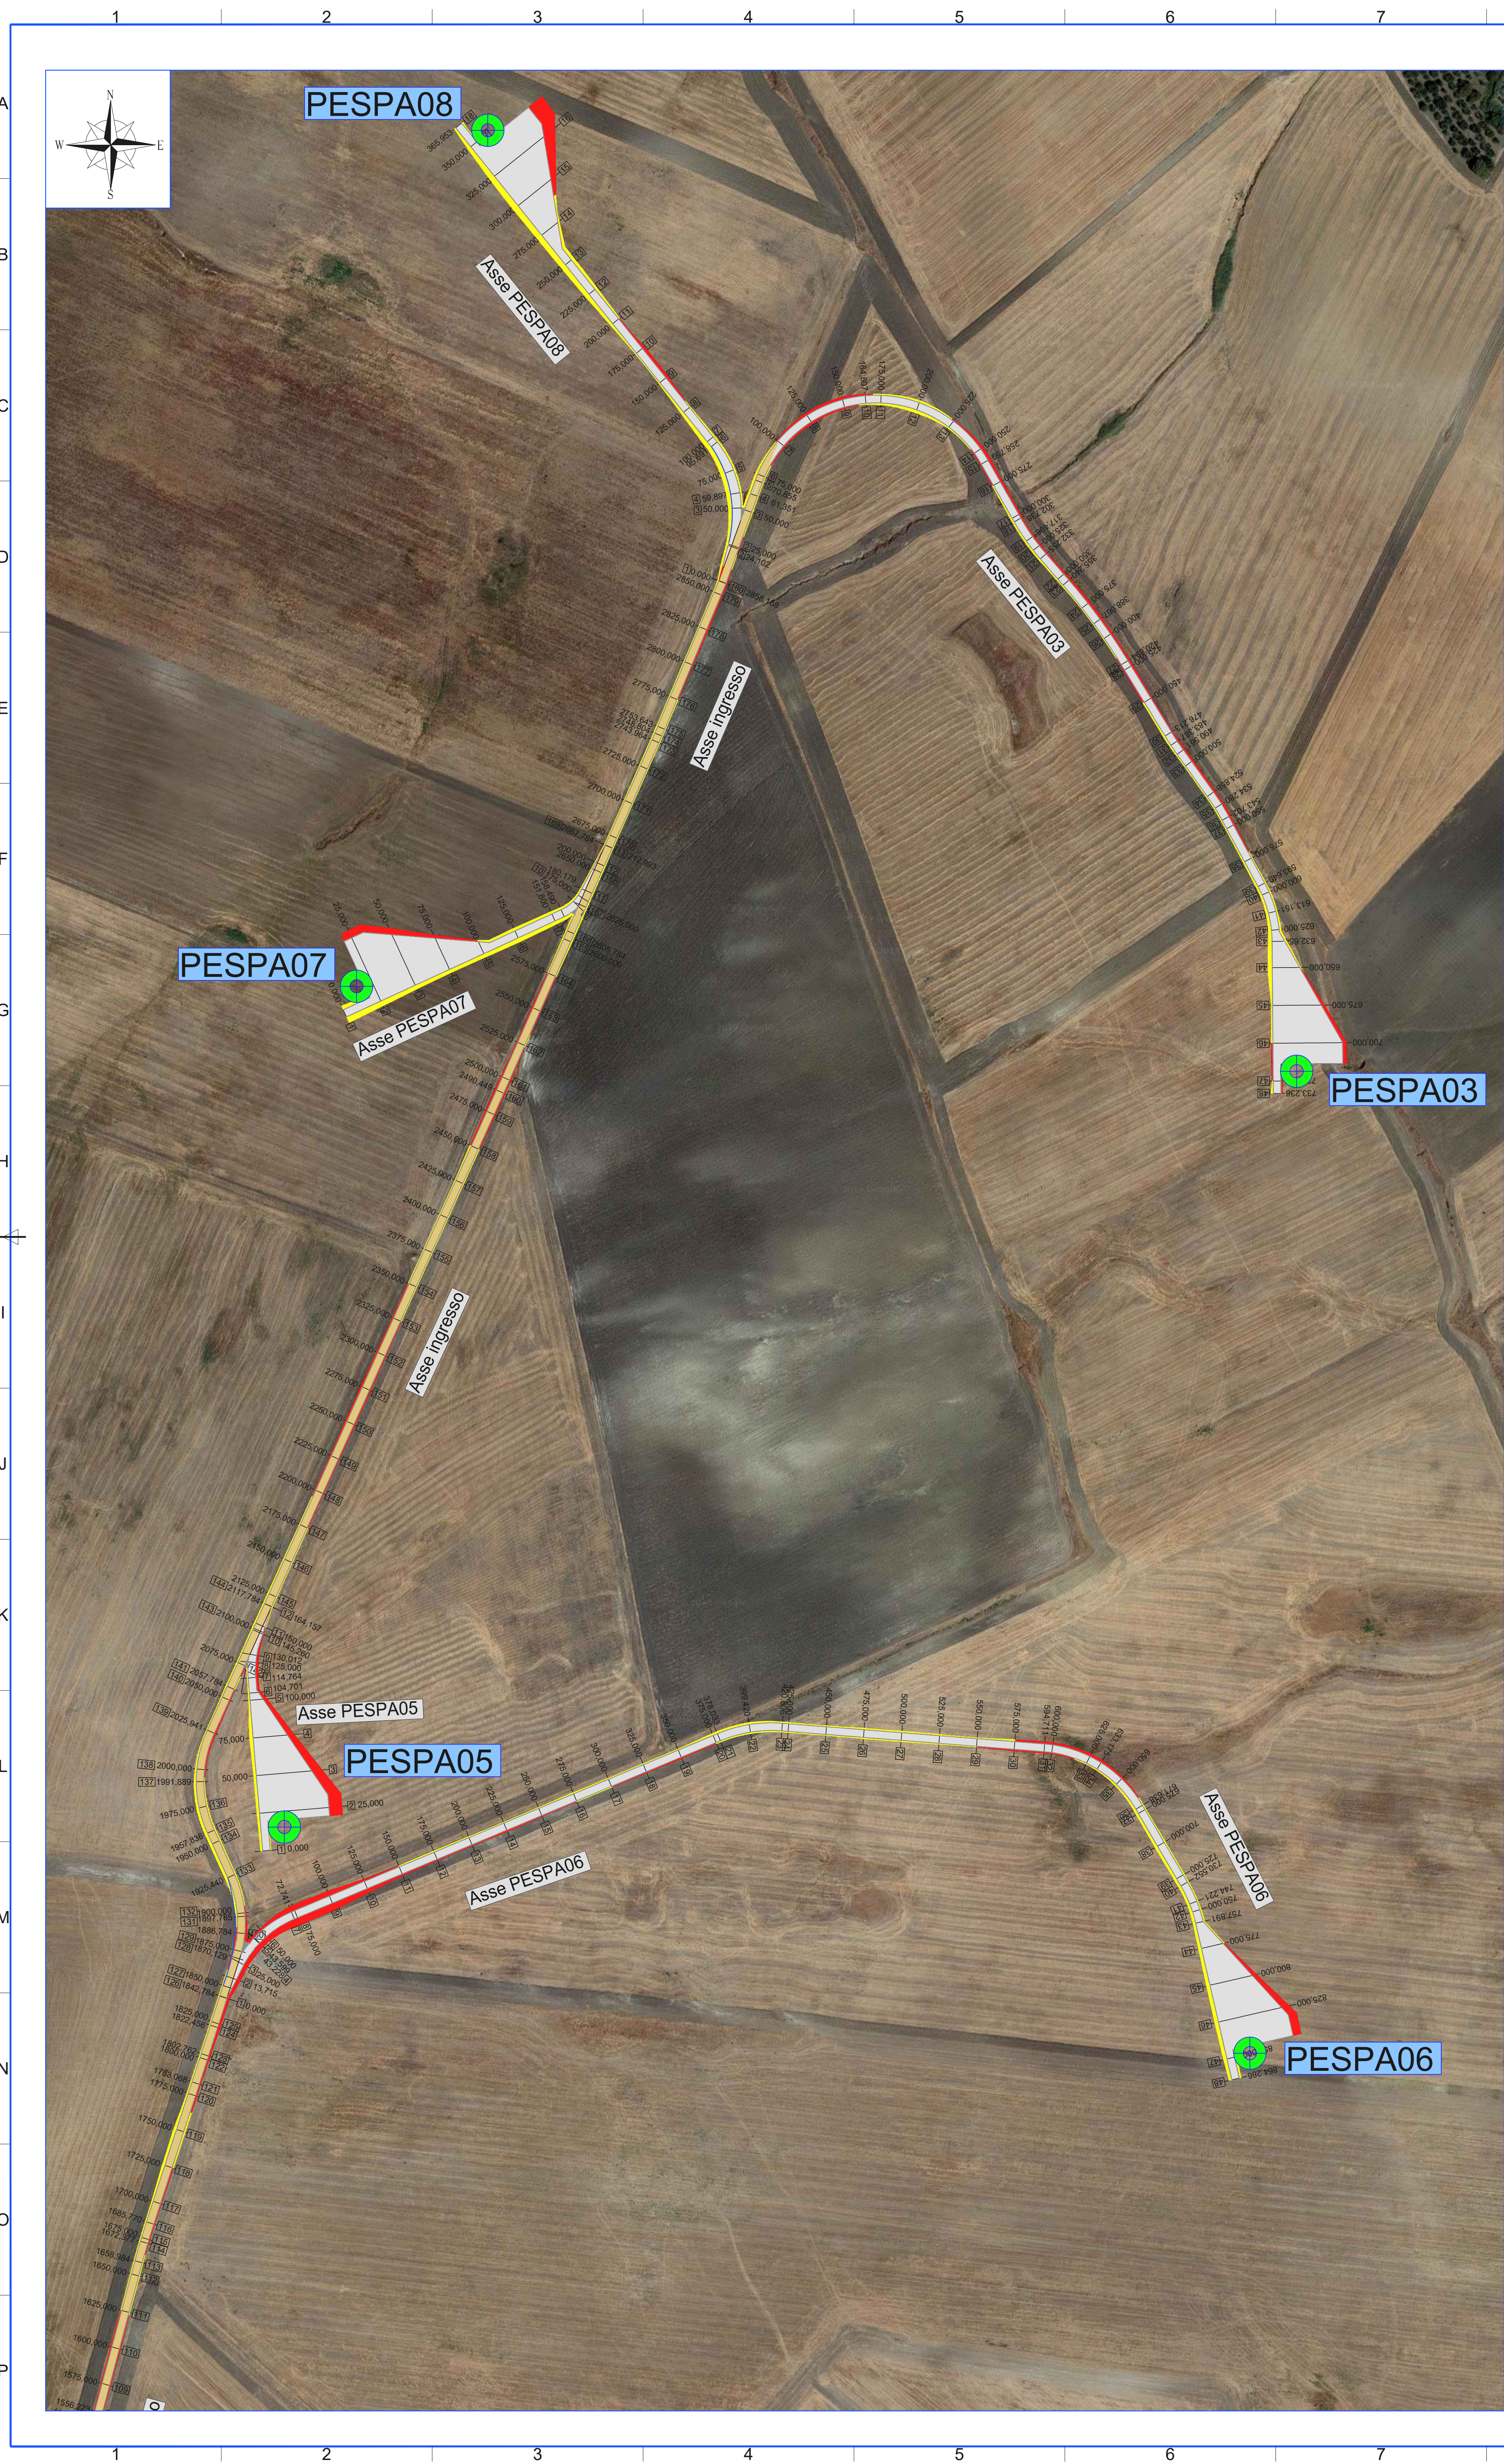

LEGENDA

- **PESPA XX** Posizione e nomenclatura dell'aerogeneratore
- Viabilità di progetto
- Viabilità esistente da adeguare
- Banchine
- Scarpata in scavo
- Scarpata in rilevato

REGIONE
PUGLIA

Comune
di Sant'Agata di Puglia

Comune
di Candela

Comune
di Deliceto

RWE
RWE RENEWABLES ITALIA S.R.L.
via Andrea Doria, 1012 - 00192 Roma
P.I. 0962370968

Comitente:
RWE

Progetto:
PARCO EOLICO "SERRA PALINO"

Documento:
PROGETTO DEFINITIVO

N° Documento:
PESPA-P35-0

PROGETTO: PESPA

DISCIPLINA: C

TIPOLOGIA: DX

FORMATO: A1X3

Scalare:
PLANIMETRIA DI TUTTI GLI ASSI STRADALI

FOGLIO:
1 di 1

SCALA:
1:2.000

Intesa No:
PESPA-P35-0

Progettazione:
Hydro Engineering S.p.A.
di Giampaolo e Mariano Gallo
via Risorgimento, 39
50021 Accanto (PT) Italy

Progettista:

Ing. Mariano Gallo

Rev.	Data Revisione	Descrizione Revisione	Redatto	Verificato	Approvato
1	Novembre 2019	PRIMA VERSIONE		MG	OG