


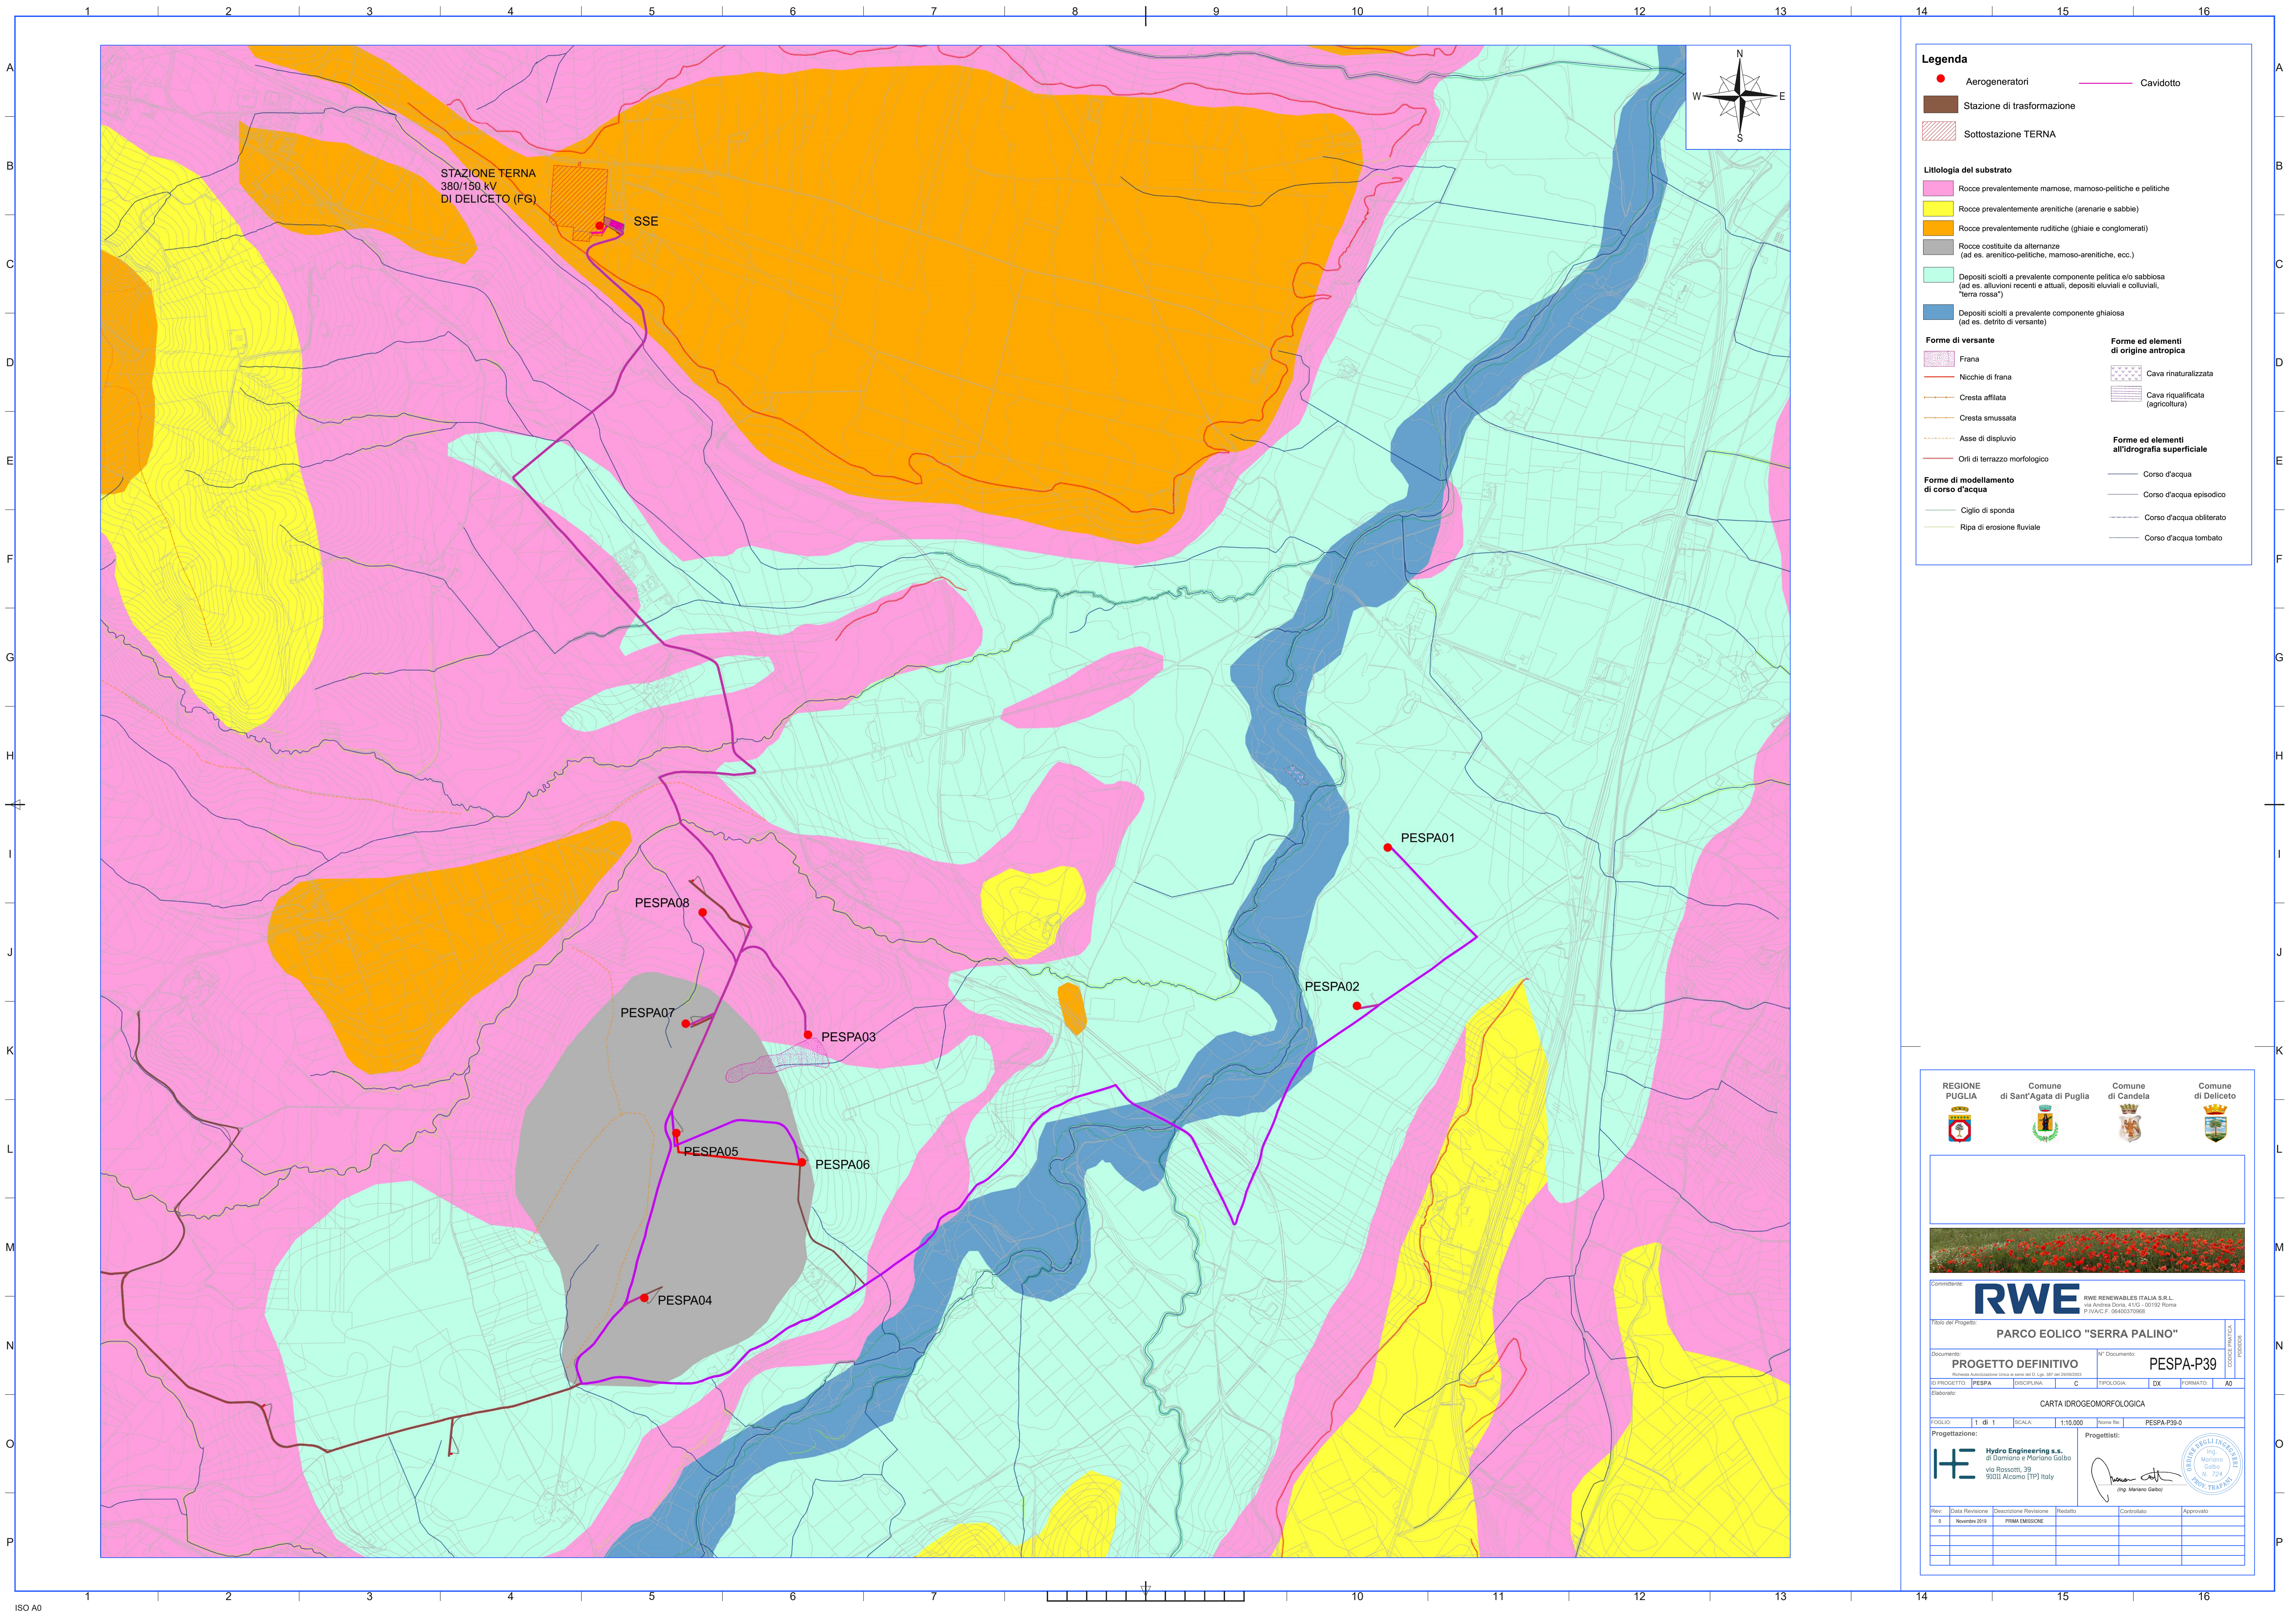

Legenda

- Aerogeneratori
- Stazione di trasformazione
- Sottostazione TERNÀ
- Cavidotto

Litologia del substrato

- Rocce prevalentemente marmose, marnoso-pelliche e pelliche
- Rocce prevalentemente arenitiche (arenarie e sabbie)
- Rocce prevalentemente ruditiche (ghiaie e conglomerati)
- Rocce costituite da alternanze (ad es. arenitico-pelliche, marnoso-arenitiche, ecc.)
- Depositi sciolti a prevalente componente pellica e/o sabbiosa (ad es. alluvioni recenti e attuali, depositi eluviali e colluviali, "terra rossa")
- Depositi sciolti a prevalente componente ghiaiosa (ad es. detrito di versante)

Forme di versante

- Frana
- Nicchie di frana
- Cresta affilata
- Cresta smussata
- Asse di dislivello
- Orli di terrazzo morfologico

Forme ed elementi di origine antropica

- Cava rinaturalizzata
- Cava riqualificata (agricoltura)

Forme ed elementi all'idrografia superficiale

- Corso d'acqua
- Corso d'acqua episodico
- Corso d'acqua obliterato
- Corso d'acqua tombato

Forme di modellamento di corso d'acqua

- Ciglio di sponda
- Ripa di erosione fluviale

REGIONE PUGLIA

Comune di Sant'Agata di Puglia

Comune di Candela

Comune di Deliceto



RWE RENEWABLES ITALIA S.R.L.
Via Andrea Doria, 41/E - 00192 Roma
P.IVA/C.F. 06400370968

TITOLO del Progetto: PARCO EOLICO "SERRA PALINO"

Documento: PROGETTO DEFINITIVO

N° Documento: PESPA-P39

ID PROGETTO: PESPA

DISCIPLINA: C

TIPOLOGIA: DX

FORMATO: A0


Elaborato: CARTA IDROGEOMORFOLOGICA

Foglio: 1 di 1

Scala: 1:10.000

Nome file: PESPA-P39-0

Progettazione:  **Hydro Engineering s.s.**
di Diamante e Mariano Gallo
via Rossetti, 39
91013 Alcamo (TP) Italy

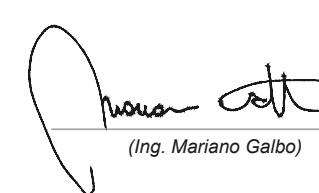Progettisti: 
Ing. Mariano Gallo
N. 724
Prov. Trapani

Rev.	Data Revisione	Descrizione Revisione	Redatto	Controllato	Approvato
0	Novembre 2019	PRIMA EMISSIONE			