



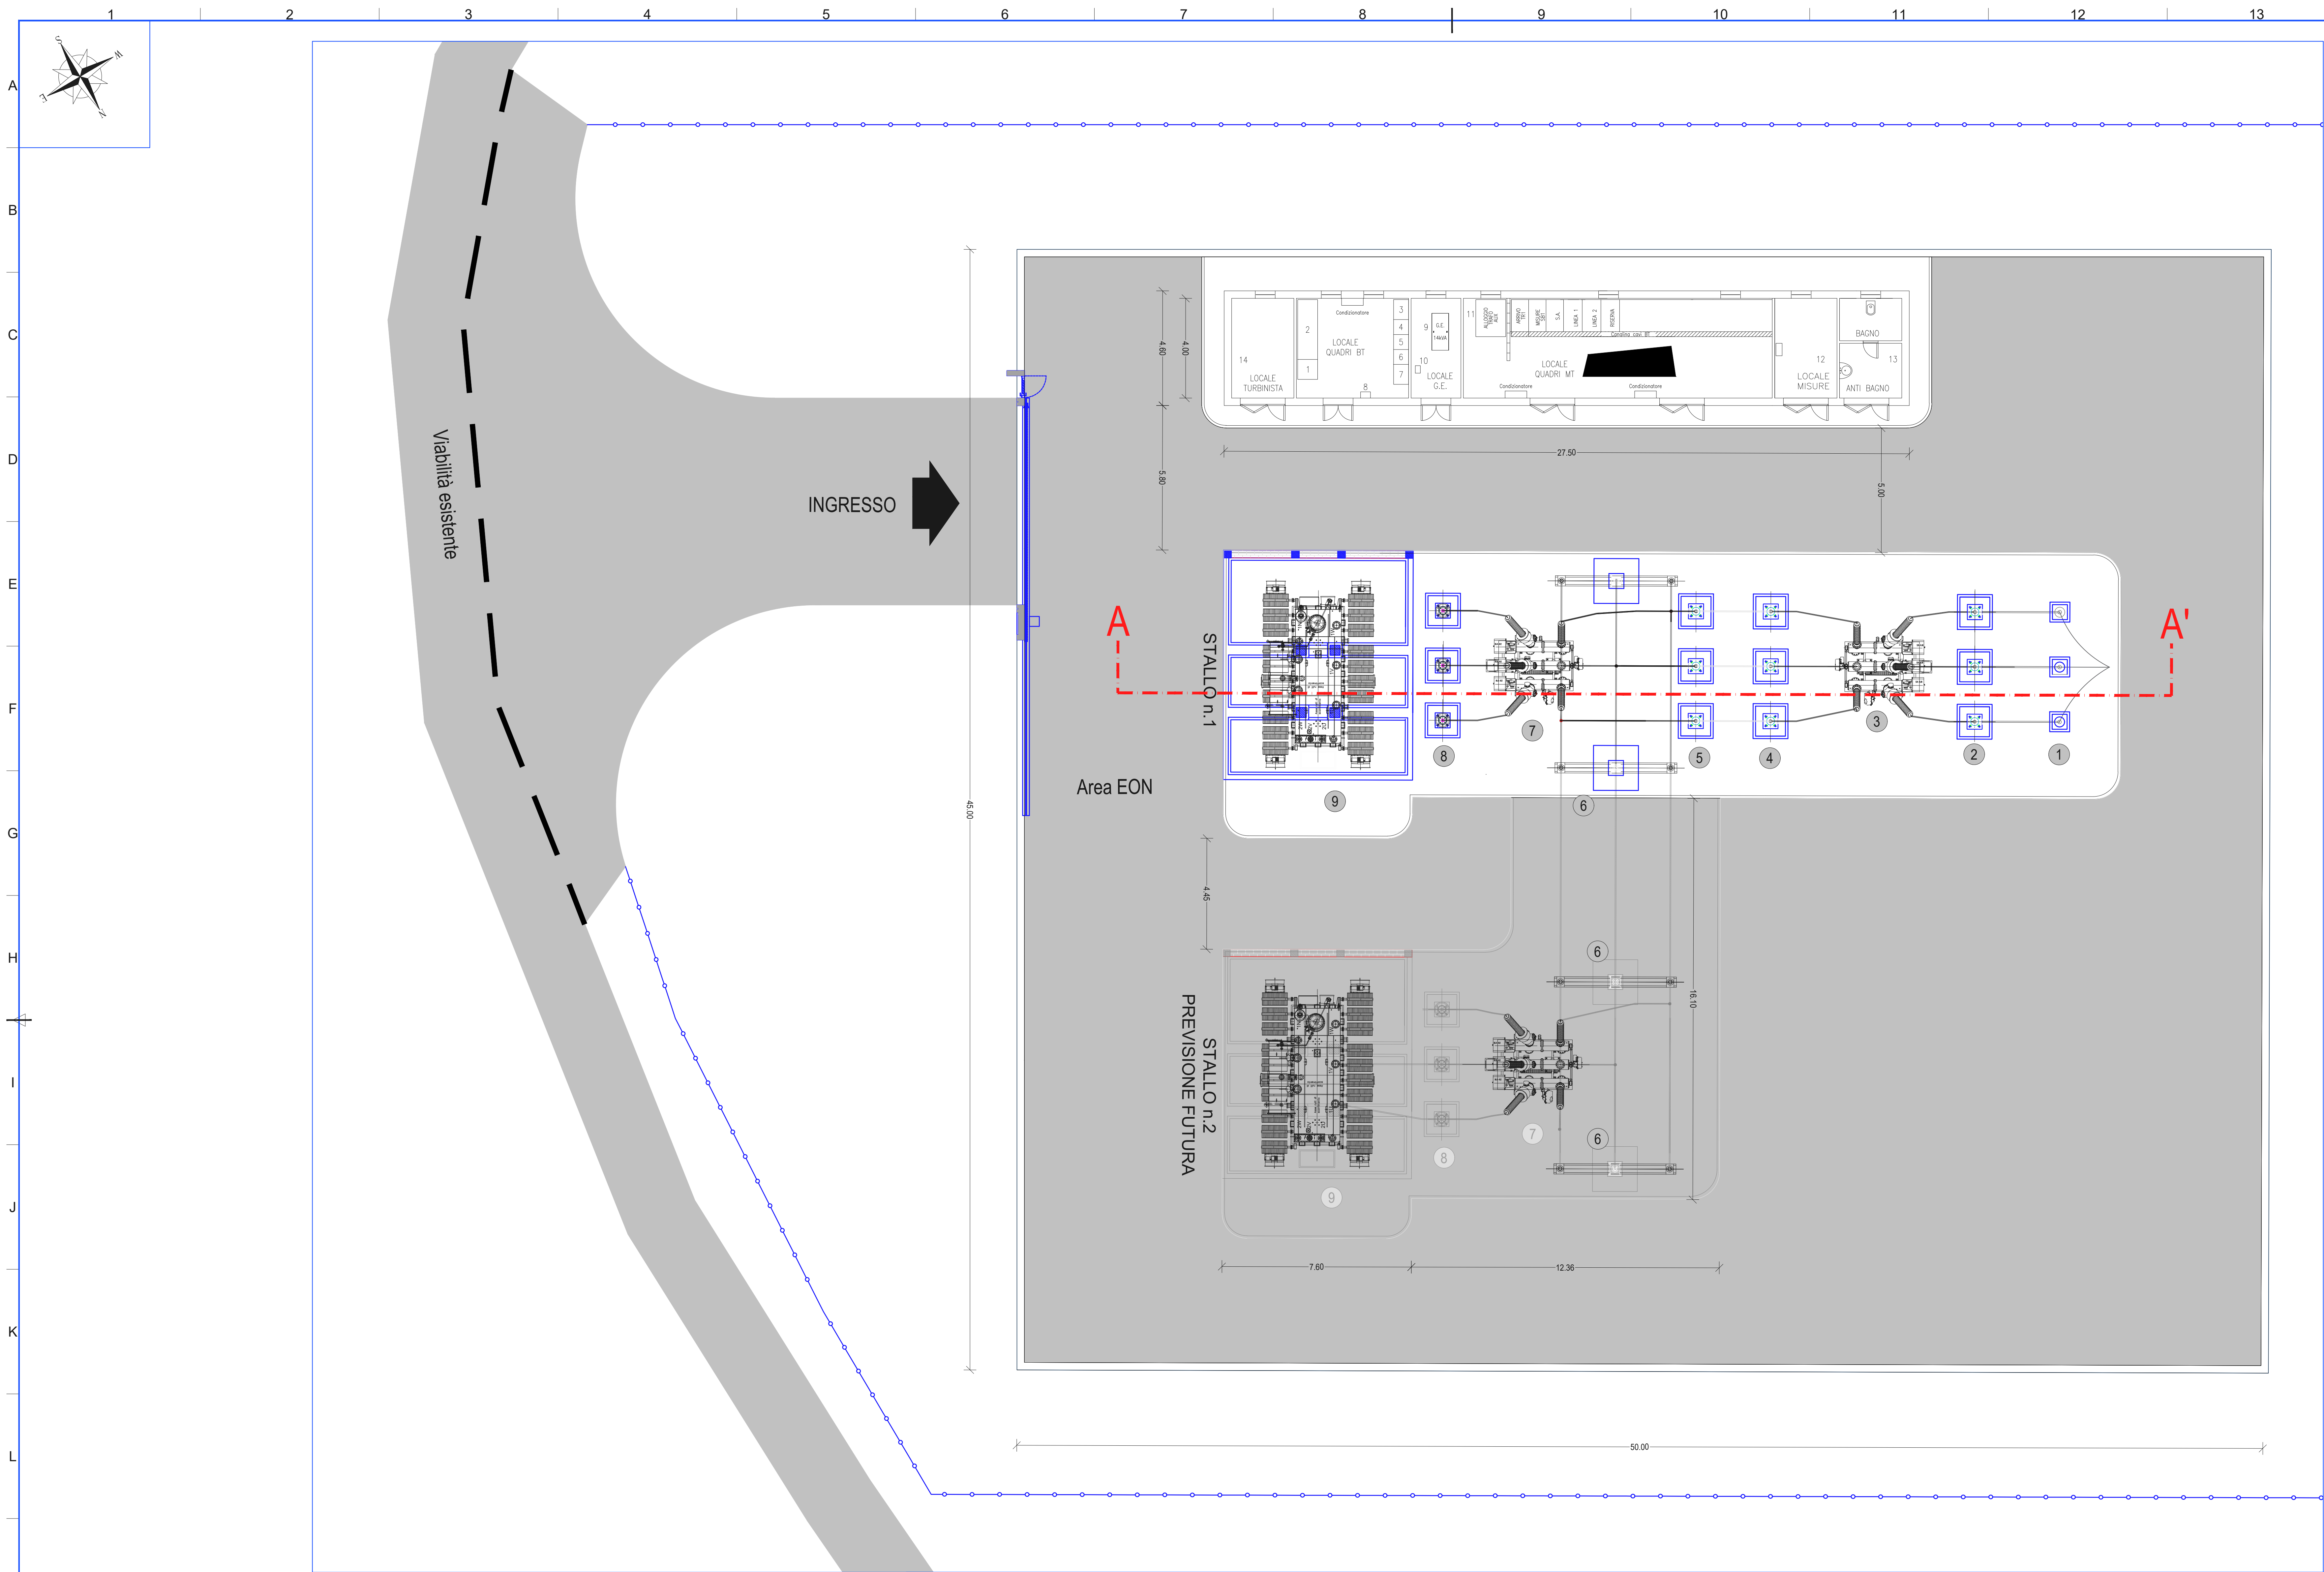

SEZIONE A-A'

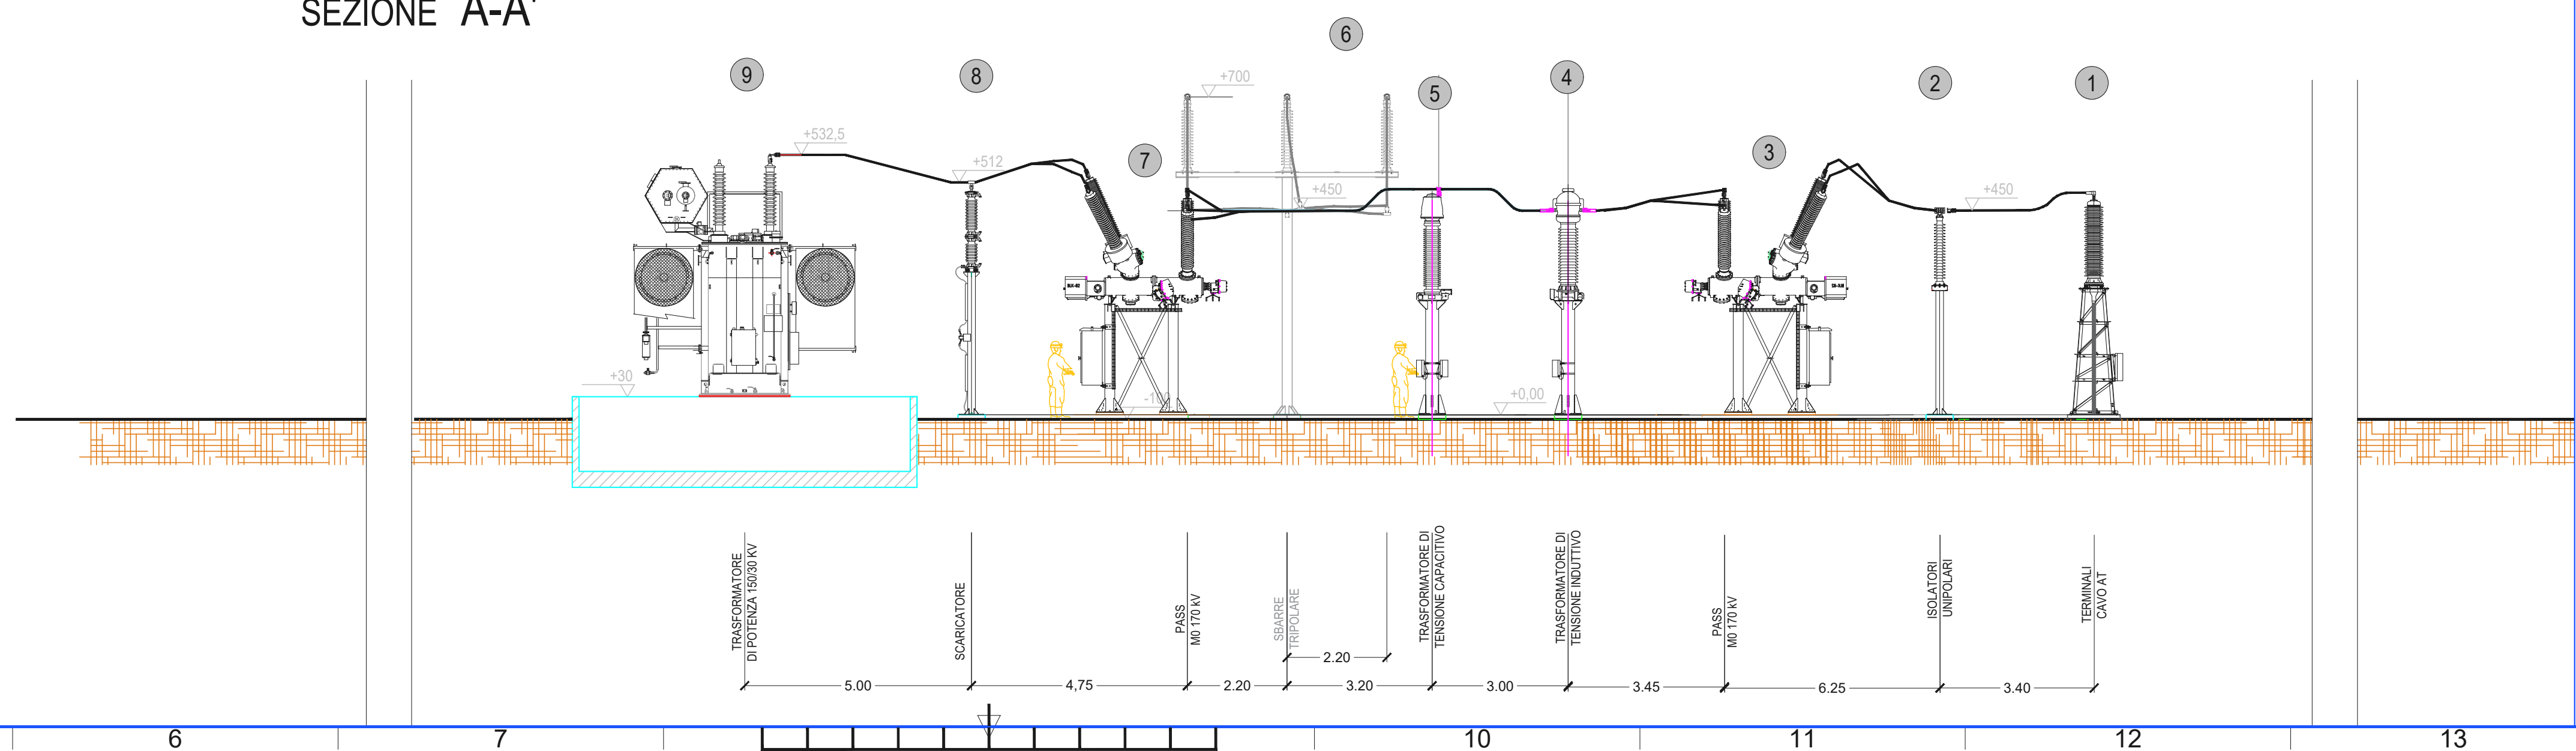

LISTA APPARECCHIATURE SEZIONE AT	
DESCRIZIONE	POSIZIONE
TERMINALI CAVO AT	1
ISOLATORI UNIPOLARI	2
MODULO PASS M0 (SEZIONATORE+INTERRUTTORE+TA)	3
TRASFORMATORE DI TENSIONE INDUTTIVO	4
TRASFORMATORE DI TENSIONE CAPACITIVO	5
ISOLATORI SBARRE PRINCIPALI	6
MODULO PASS M0 (SEZIONATORE+INTERRUTTORE+TA)	7
SCARICATORE	8
TRASFORMATORE DI POTENZA 150/30 KV	9

LISTA APPARECCHIATURE LOCALI MT/BT	
DESCRIZIONE	POSIZIONE
QUADRO SISTEMA DI SUPERVISIONE	1
QUADRO COMANDI E PROTEZIONI	2
QUADRO CONTATORI	3
QUADRO BATTERIE	4
QUADRO RADDRIZZATORE	5
QUADRO SERVIZI AUSILIARI C.C.	6
QUADRO SERVIZI AUSILIARI C.A.	7
QUADRO RILEVAZIONE INCENDI	8
GRUPPO ELETTROGENO	9
QUADRO GRUPPO ELETTROGENO	10
QUADRO MT 30 KV	11
LOCALE MISURE	12
SERVIZI (BAGNO - ANTIBAGNO)	13
LOCALE TURBINISTA	14

REGIONE
PUGLIA

Comune
di Sant'Agata di Puglia

Comune
di Candela

Comune
di Deliceto

Comittente: **RWE** RWE RENEWABLES ITALIA S.R.L.
via Andrea Doria, 41/G - 00185 Roma
P.IVA/C.F. 0540370865

Titolo del Progetto: **PARCO EOLICO "SERRA PALINO"**

Documento: **PROGETTO DEFINITIVO** N° Documento: **PESPA-P44**

ID PROGETTO: **PESPA** DESCRIZIONE: **C** TIPOLOGIA: **DX** FORMATO: **A0**

Elaborato: **SOTTOSTAZIONE ELETTRICA UTENTE: PIANTE E SEZIONI ELETTROMECCANICHE**

FOGLIO: **1 di 1** SCALA: **1:100** Nome file: **PESPA-P44-0**

Progettazione: **Hydro Engineering s.r.l.** Progettista: **Ing. Merano Gallo**

Rev. Data Revisione Descrizione Revisione Redatto Controllato Approvato

0 Novembre 2019 PRIMA EMISSIONE AB MG OG