PIANTA COPERTURA

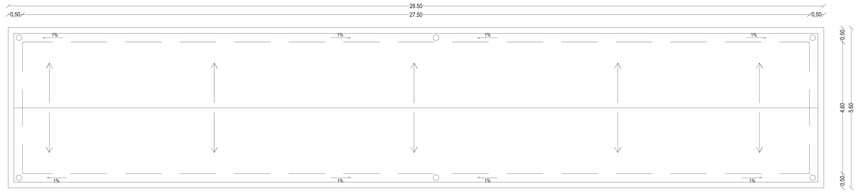

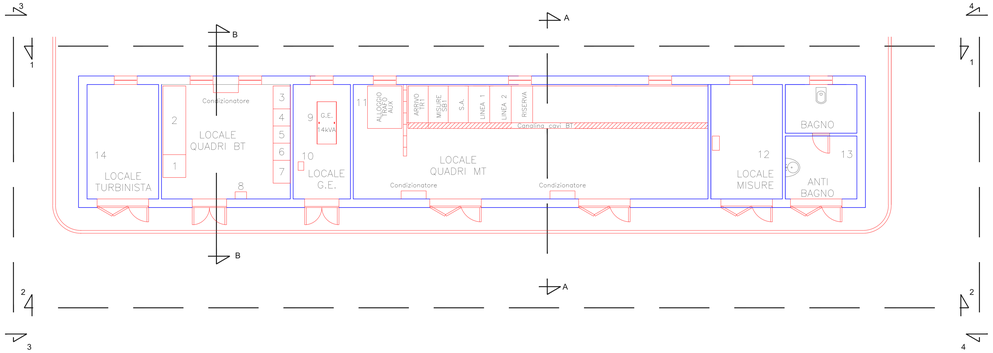

VISTA 2-2

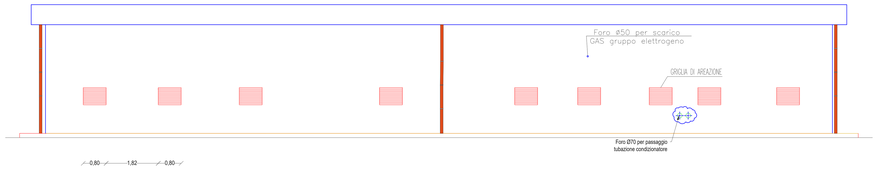

VISTA 1-1

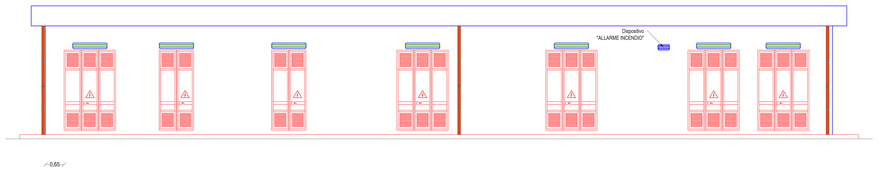

ABACO DEGLI INFISSI

	TIPOLOGIA	DIMENSIONI (m)	QUANTITA'	DESCRIZIONE
	PORTA	1,80x2,80	5	*CARATTERISTICHE COMUNI PORTE : telaio in alluminio U a perimetro aperto sulla parte inferiore, controtelaio in acciaio zincato a caldo. Profilato in alluminio estruso a taglio termico 45/54 mm, con tre spacchiature costituite da pannelli realizzati con doghe termiche in alluminio. Serratura con cilindro tipo Yale, con scrocco e catenaccio. Guarnizione di battuta perimetrale in gomma neoprenica. N°4 cerniere in acciaio con boccola di nylon autolubrificante. Preverniciatura goffrata. Verniciatura di tipo elettrostatico a mezzo di polveri poliestere resistente agli agenti esterni. Verniciatura RAL 7043 o goffrata di colore simile. Porte con sistema di rilevata di tipo meccanico (standard per infissi da esterno). Maniglione antipanico. Griglia di aerazione in alluminio anodizzato dello stesso colore dell'infisso posto sulla spacchiatura superiore realizzata con sistema a lamelle orientabili.*
	PORTA	1,20x2,80	2	
	FINESTRA	0,80x0,60	9	*CARATTERISTICHE COMUNI FINESTRE : finestra a telaio unico, anta fissa con vetro amurato, telaio in alluminio, controtelaio in acciaio zincato a caldo. Profilato in alluminio estruso a taglio termico 45/54 mm. Capofilo interno in alluminio, sigillatura perimetrale con nastro sigillante precompresso e autoespandente. Verniciatura RAL 7043 o goffrata di colore simile.*

N.B. Le porte dovranno essere con alette regolabili con zanzariere

VISTA 4-4

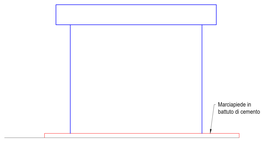

SEZIONE A-A

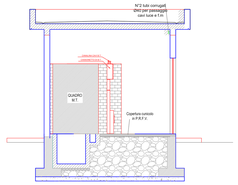

VISTA 3-3

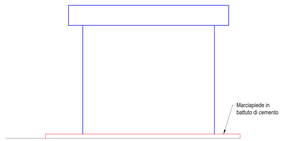

PARTICOLARE DELLA PAVIMENTAZIONE

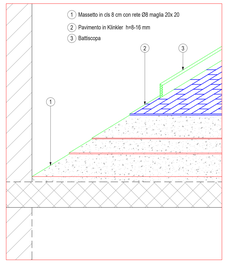

DETTAGLIO 1

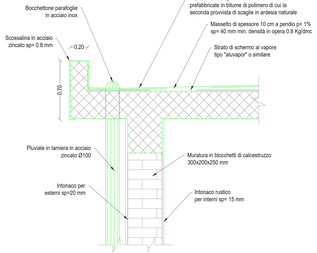

SEZIONE B-B

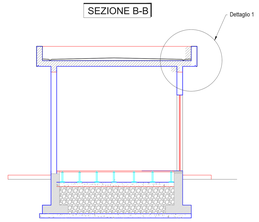

SISTEMA DI RIFERIMENTO DELLE QUOTE

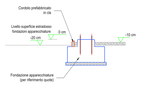

Le quote sono riferite al piano coincidente con l'estradosso delle fondazioni delle apparecchiature elettromeccaniche.

REGIONE PUGLIA | Comune di Sant'Agata di Puglia | Comune di Candela | Comune di Deliceto

Committente:

RWE

RWE RENEWABLES ITALIA S.R.L.
via Andrea Doria, 41G - 00192 Roma
P.IVA/C.F. 06402270968

Titolo del Progetto:

PARCO EOLICO "SERRA PALINO"

Oggetto:

PROGETTO DEFINITIVO

Richiesta autorizzazione unica ai sensi del D.Lgs. 387 del 29/12/2003

N° Documento: **PESPA-P45**

Cl. PROGETTO	DISCIPLINA		TIPOLOGIA		FORMATO
PESPA	E	C	DX	DOCUMENTO	A1LO

Elaborato:

SOTTOSTAZIONE ELETTRICA UTENTE:
PIANTA PROSPETTI E SEZIONI EDIFICIO

TITOLO		SCALA		Nome file	
1 di 1		1:50		PESPA-P45-0	

Progettazione:

Hydro Engineering s.s.
di Carmione e Pluntone Gattilio
via Rossotti, 39
90022 Alcamo (TP) Italy

Progettista:

(Ing. Mariano Gabriz)

Rev.	Data Revisione	Descrizione Revisione	Redatto	Controllato	Approvato
0	Novembre 2015	PRIMA EMISSIONE	AB	MG	DG

ISO A1x3