PESPA04

PESPA04

PESPA06

Legenda

- Fosso di guardia in terra "tipo 1"
- Fosso di guardia in terra "tipo 2"
- Fosso di guardia in terra "tipo 1" con fondo in pietrame
- Fosso di guardia in terra "tipo 2" con fondo in pietrame
- Fdg "tipo 1" con fondo in pietrame e briglie in legno
- Fdg "tipo 2" con fondo in pietrame e briglie in legno
- Tagli trasversali alla viabilità in tagliame
- Tubazione in HDPE CRG SN8
- Arginello in terra
- Punto di massimo della viabilità
- Punto di minimo della viabilità
- Posizione WTG
- Tcx Nome WTG

Quadro d'unione

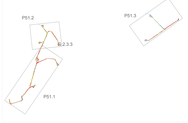

REGIONE PUGLIA | Comune di Sant'Agata di Puglia | Comune di Candela | Comune di Deliceto

Committente:

RWE RENEWABLES ITALIA S.R.L.

Titolo del Progetto:

PARCO EOLICO "SERRA PALINO"

Oggetto:

PROGETTO DEFINITIVO

Impianto eolico della potenza di 24 MW e relative opere di connessione

Id PROGETTO: PESPA | DISCIPLINA: C | TIPOLOGIA: DE | FORMATO: A1xA0

Elaborato:

PLANIMETRIA CON INDIVIDUAZIONE DELLE OPERE DIRALCHE

Id Documento: PESPA-P55

PROGETTO DEFINITIVO

FOGLIO: 1 di 3 | SCALA: 1:1.000 | Data: | File: PESPA-P55.1.0

Progettazione:





Rev.	Data Elaborato	Descrizione Revisione	Disegnato	Controllato	Approvato
0	Novembre 2019	PRIMA EMISSIONE	FA	MD	DD

ISO A1x4

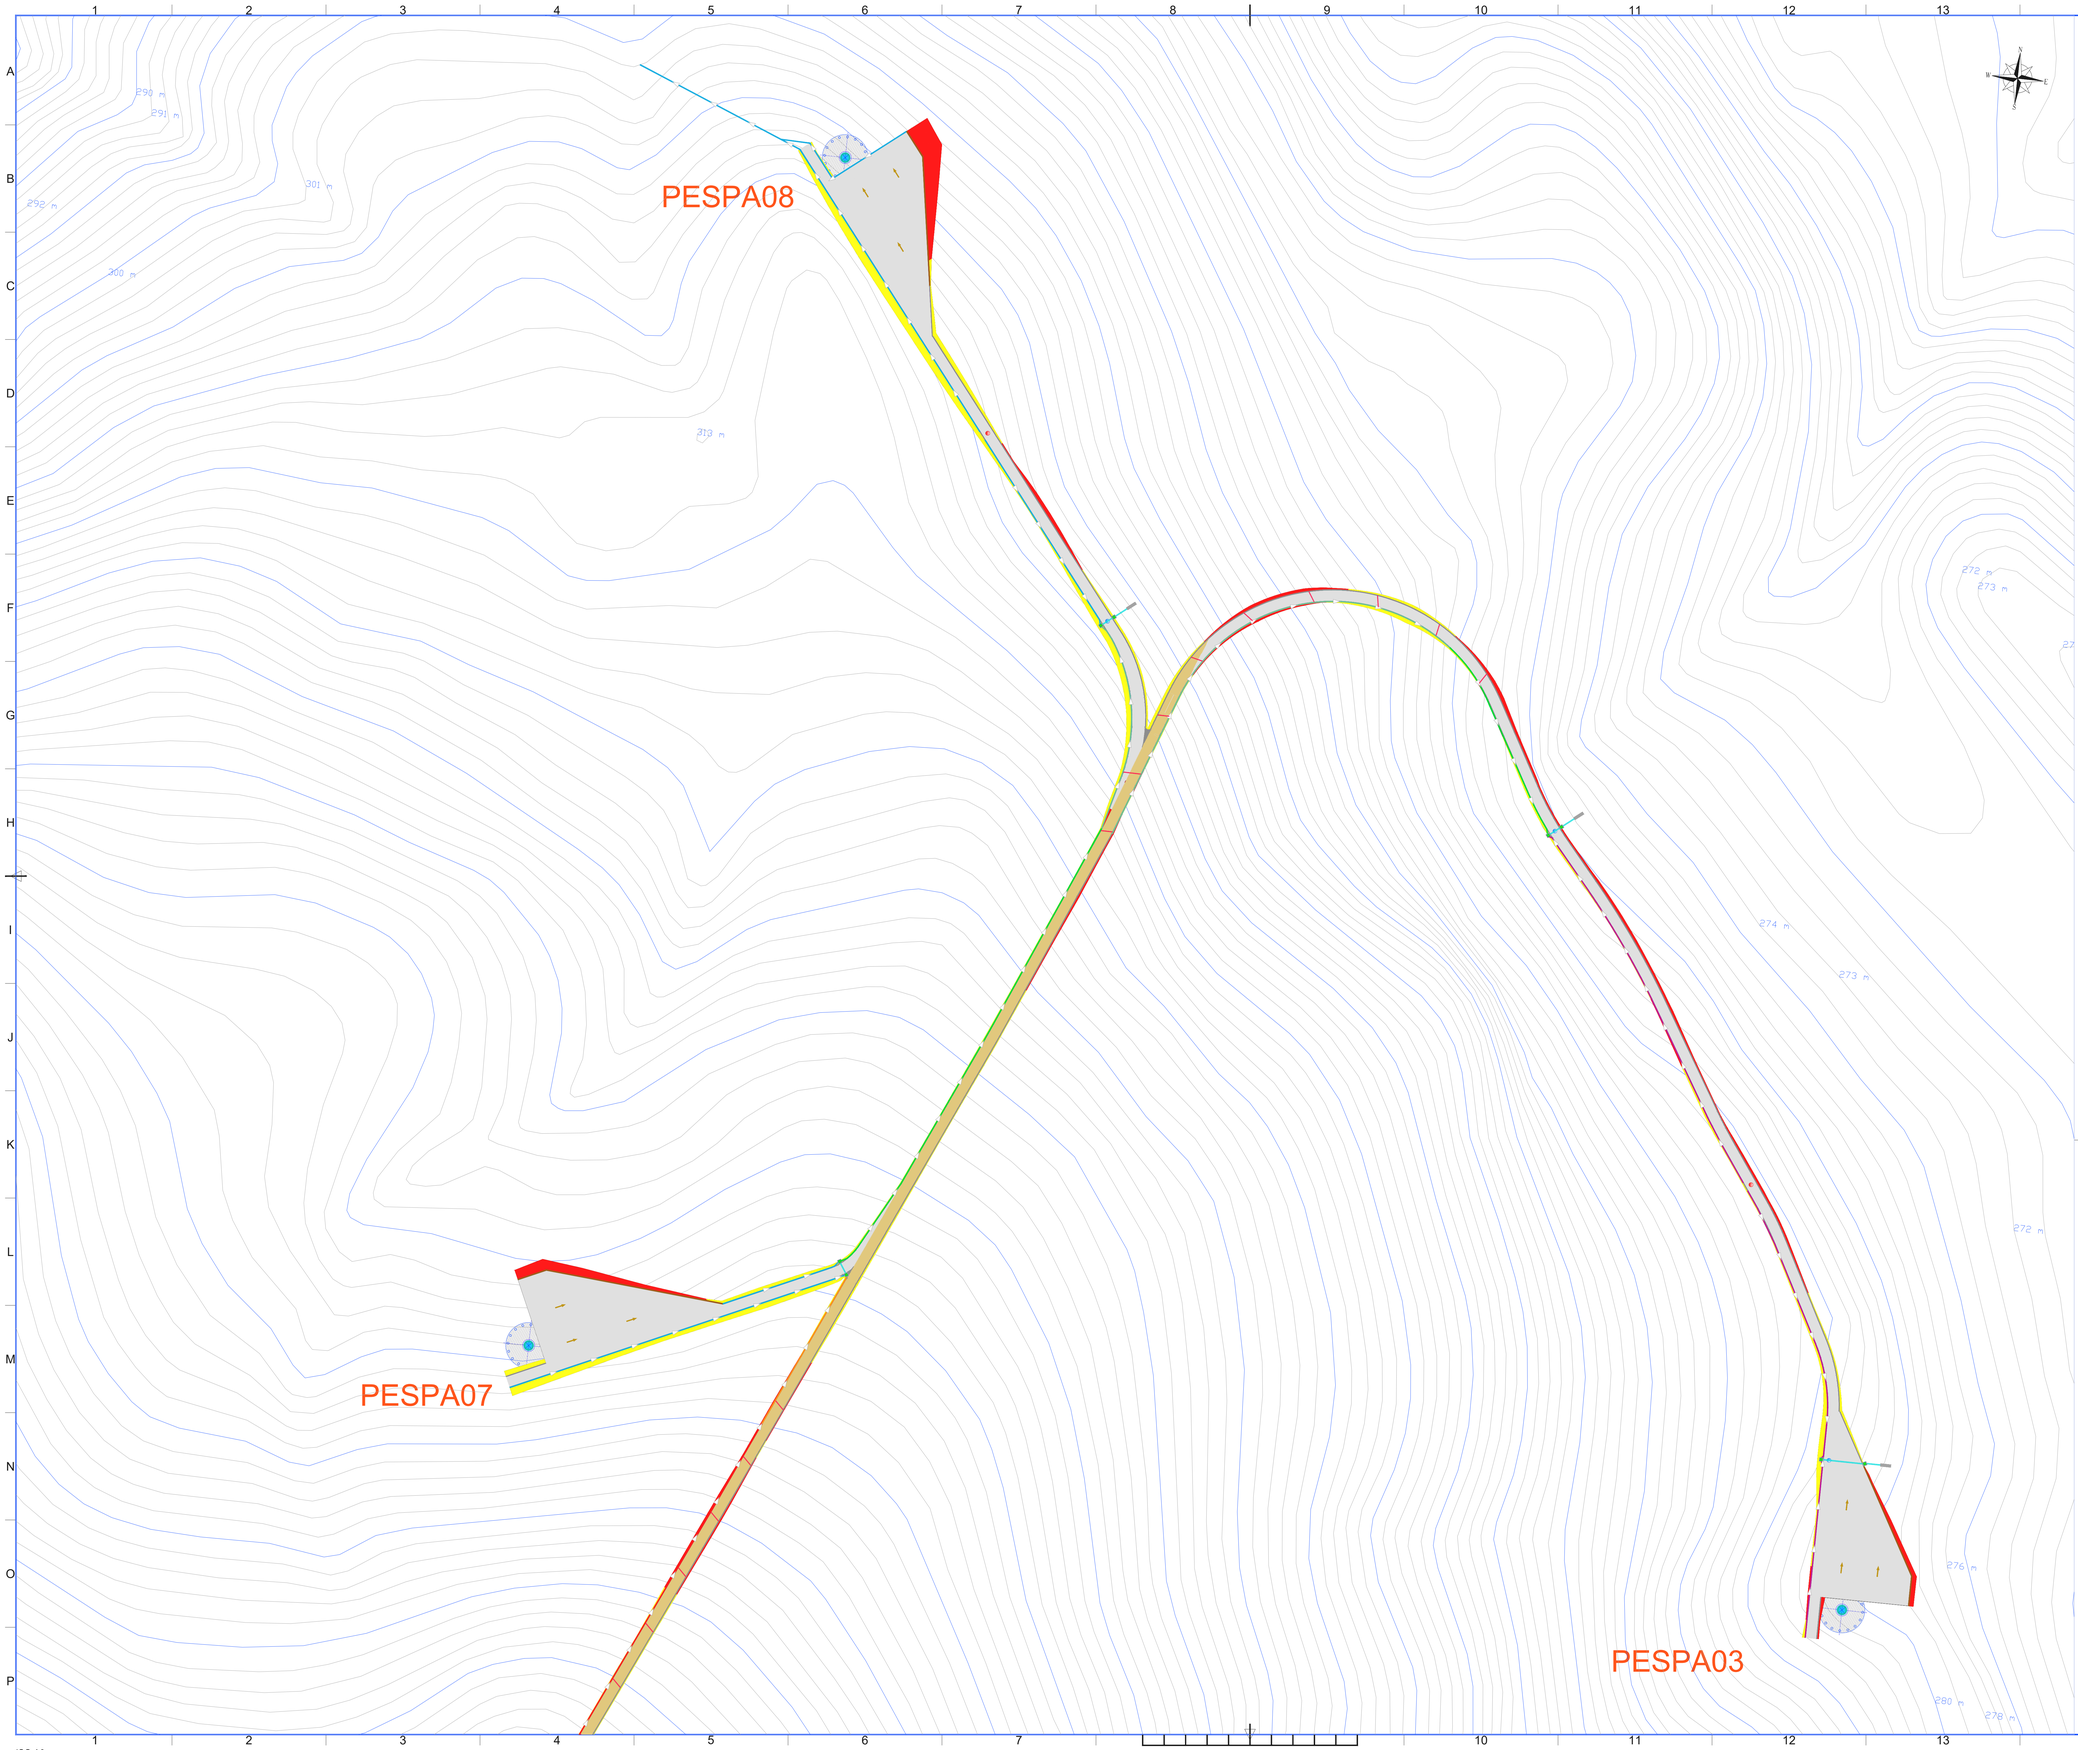

Legenda

- Fosso di guardia in terra "tipo 1"
- Fosso di guardia in terra "tipo 2"
- Fosso di guardia in terra "tipo 1" con fondo in pietrame
- Fosso di guardia in terra "tipo 2" con fondo in pietrame
- Fdg "tipo 1" con fondo in pietrame e briglie in legno
- Fdg "tipo 2" con fondo in pietrame e briglie in legno
- Tagli trasversali alla viabilità in legname
- Tubazione in HDPE CRG SN8
- Arginello in terra
- Attraversamento con savanella di guado
- Pendenza piazzole
- Pozzetto in cls
- Punto di massimo della viabilità
- Punto di minimo della viabilità
- Opera di dissipazione con pietrame di grandi dimensioni
- Posizione WTG
- Txx Nome WTG

Quadro d'unione

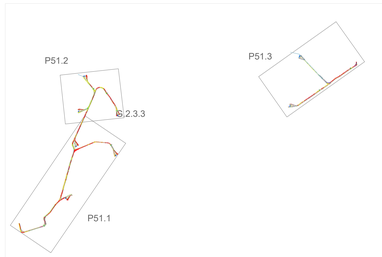

REGIONE PUGLIA | Comune di Sant'Agata di Puglia | Comune di Candela | Comune di Deliceto

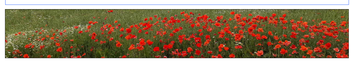

Committente:

RWE

RWE RENEWABLES ITALIA S.R.L.
via Andrea Doria, 41/G - 00192 Roma
P.IVA/C.F. 06400370968

Titolo del Progetto:

PARCO EOLICO "SERRA PALINO"

CODICE PRATICA: | PROGEOS

Documento:

PROGETTO DEFINITIVO

Richiesta Autorizzazione Unica ai sensi del D. Lgs. 387 del 29/09/2003

N° Documento: **PESPA-P55**

ID PROGETTO:	PESPA	DISCIPLINA:	C	TIPOLOGIA:	DX	FORMATO:	A0

Elaborato:

PLANIMETRIA CON INDIVIDUAZIONE DELLE OPERE IDRAULICHE
2 DI 3

FOGLIO:	2 di 3	SCALA:	1:1.000	Nome file:	PESPA-P55.2-0

Progettazione:

Hydro Engineering s.s.
di Damiano e Mariano Galbo
via Rossotti, 39
91011 Alcamo (TP) Italy

Progettisti:

(Ing. Mariano Galbo)

ORDINE DEGLI INGEGNERI PROV. TRAPANI
Ing. Mariano Galbo N. 724

Rev.	Data Revisione	Descrizione Revisione	Redatto	Controllato	Approvato
0	Novembre 2019	PRIMA EMISSIONE	PA	MG	DG

ISO A0

PESPA01

PESPA02

Legenda

- Fosso di guardia in terra "tipo 1"
- Fosso di guardia in terra "tipo 2"
- Fosso di guardia in terra "tipo 1" con fondo in pietrame
- Fosso di guardia in terra "tipo 2" con fondo in pietrame
- Fdg "tipo 1" con fondo in pietrame e briglie in legno
- Fdg "tipo 2" con fondo in pietrame e briglie in legno
- Tagli trasversali alla viabilità in legname
- Tubazione in HDPE CRG SN8
- Arginello in terra
- Attraversamento con savanella di guado
- Pendenza piazzole
- Pozzetto in cls
- Punto di massimo della viabilità
- Punto di minimo della viabilità
- Opera di dissipazione con pietrame di grandi dimensioni
- Posizione WTG
- TXX Nome WTG

Quadro d'unione

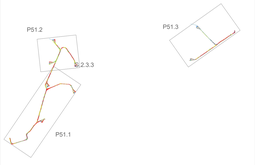

REGIONE PUGLIA | Comune di Sant'Agata di Puglia | Comune di Candela | Comune di Deliceto

Committente:

RWE

RWE RENEWABLES ITALIA S.R.L.
via Andrea Doria, 41G - 00192 Roma
P.IVA/C.F. 06402270968

Titolo del Progetto:

PARCO EOLICO "SERRA PALINO"

Documento: **PROGETTO DEFINITIVO**
Autorizzazione Unica ai sensi del D. Lgs. 387 del 29/09/2003

N° Documento: **PESPA-P55**

CODICE ELABORATO: POS0008

CI PROGETTO	PESPA	DISCIPLINA	C	TIPOLOGIA	D2	FORMATO	A1x3

Elaborato:

PLANIMETRIA CON INDIVIDUAZIONE DELLE OPERE IDRAULICHE

3 D 3

FOGLIO	3 di 3	SCALA	1:1.000	Nome file	PESPA-P55.3-D

Progettazione:

Hydro Engineering s.s.





ISO A1x3