



GROSSETO ←

→ SIENA

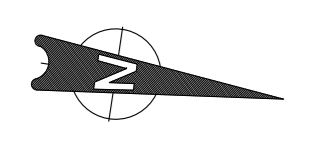

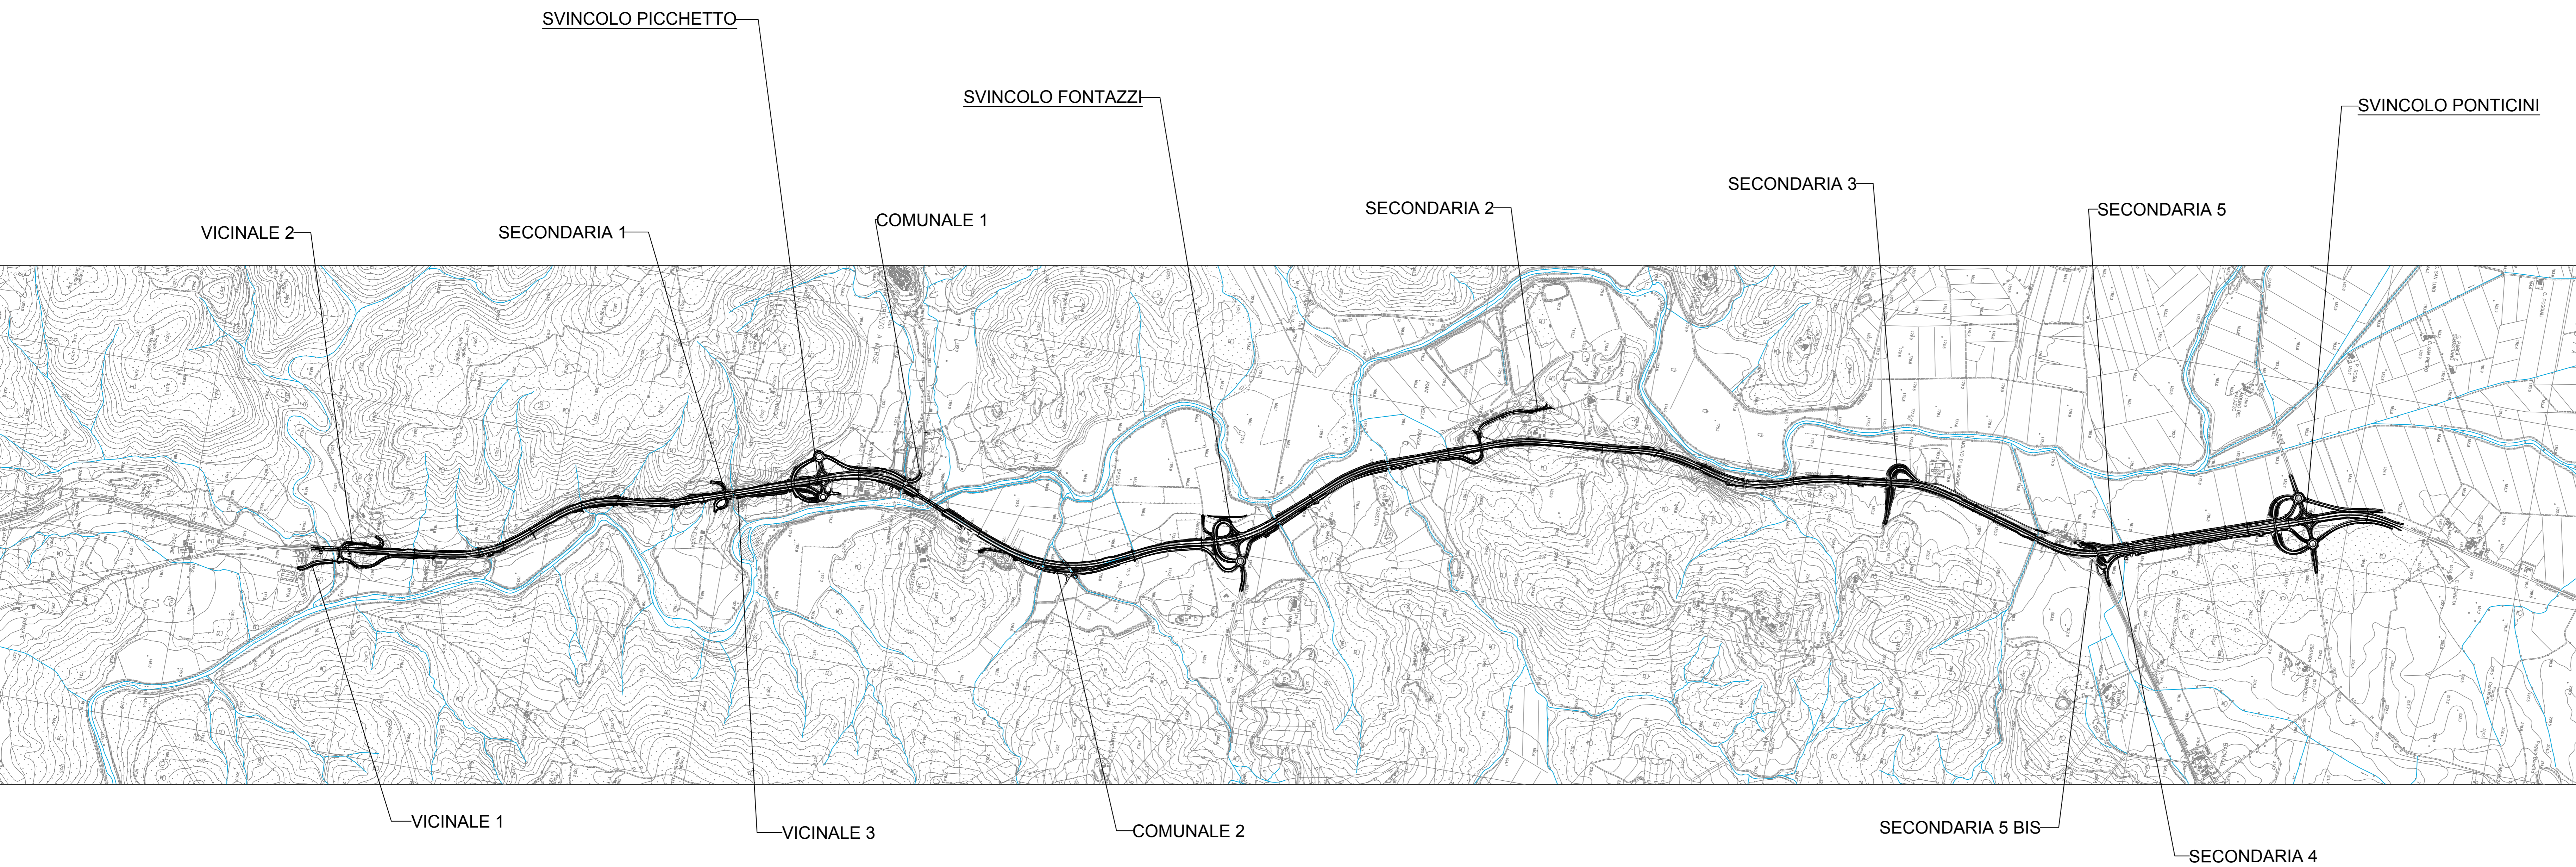

*Direzione Progettazione e Realizzazione Lavori*

### ITINERARIO INTERNAZIONALE E78 S.G.C. GROSSETO - FANO ADEGUAMENTO A 4 CORSIE NEL TRATTO GROSSETO - SIENA (S.S. 223 "DI PAGANICO") DAL KM 41+600 AL KM 53+400 - LOTTO 9

**PROGETTO ESECUTIVO** COD. FI15

**PROGETTAZIONE:** ATI SINTAGMA - GDG - ICARIA

<p><b>IL RESPONSABILE DELL'INTEGRAZIONE DELLE PRESTAZIONI SPECIALISTICHE:</b> Dott. Ing. Nando Grassini Ordine degli Ingegneri della Prov. di Perugia n° A351</p> <p><b>IL PROGETTISTA:</b> Dott. Ing. Federico Durastanti Ordine degli Ingegneri della Prov. di Terni n° A844</p> <p><b>IL GEOLOGO:</b> Dott. Geol. Giorgio Garraffini Ordine dei Geologi della Regione Umbria n° 108</p> <p><b>IL R.L.P.P.:</b> Dott. Ing. F. Pambianco Dott. Agr. F. Bari Nuzzi</p> <p><b>IL COORDINATORE PER LA SICUREZZA IN FASE DI PROGETTAZIONE:</b> Dott. Ing. Filippo Ambrosio Ordine degli Ingegneri della Prov. di Perugia n° A1373</p>	<p><b>IL GRUPPO DI PROGETTAZIONE:</b></p> <table border="1" style="width: 100%; font-size: 6px;"> <tr> <th colspan="2">MANDATARIA:</th> <th colspan="2">MANDANTI:</th> </tr> <tr> <td>Dott. Ing. N. Grassini</td> <td>Dott. Ing. G. Caraccioli</td> <td>Dott. Ing. V. Rottigni</td> <td>Dott. Ing. V. Rottigni</td> </tr> <tr> <td>Dott. Arch. N. Giamberini</td> <td>Dott. Ing. S. Sacconi</td> <td>Dott. Ing. C. Maccheri</td> <td>Dott. Ing. C. Maccheri</td> </tr> <tr> <td>Dott. Arch. A. Braconeri</td> <td>Dott. Ing. V. De Soti</td> <td>Dott. Ing. V. Purno</td> <td>Dott. Ing. V. Purno</td> </tr> <tr> <td>Dott. Ing. F. Zuccherelli</td> <td>Dott. Ing. C. Conzatti</td> <td>Dott. Ing. C. Puri</td> <td>Dott. Ing. C. Puri</td> </tr> <tr> <td>Dott. Ing. E. Barbolacci</td> <td>Geom. F. Dominici</td> <td>Geom. C. Sugeroni</td> <td>Geom. C. Sugeroni</td> </tr> <tr> <td>Dott. Ing. G. Scarpellini</td> <td></td> <td></td> <td></td> </tr> <tr> <td>Dott. Ing. L. Scrima</td> <td></td> <td></td> <td></td> </tr> <tr> <td>Dott. Ing. E. Zaffarini</td> <td></td> <td></td> <td></td> </tr> <tr> <td>Dott. Ing. L. D'Amico</td> <td></td> <td></td> <td></td> </tr> <tr> <td>Dott. Ing. L. Pambianco</td> <td></td> <td></td> <td></td> </tr> <tr> <td>Dott. Agr. F. Bari Nuzzi</td> <td></td> <td></td> <td></td> </tr> </table> <p><b>REVISIONI DELLA PROIEZIONE:</b></p> <table border="1" style="width: 100%; font-size: 6px;"> <tr> <th>REVISIONE</th> <th>DATA</th> <th>DESCRIZIONE</th> </tr> <tr> <td>1</td> <td>26/05/2020</td> <td>ELABORAZIONE PROGETTO</td> </tr> <tr> <td>2</td> <td>26/05/2020</td> <td>REVISIONE PROGETTO</td> </tr> </table>	MANDATARIA:		MANDANTI:		Dott. Ing. N. Grassini	Dott. Ing. G. Caraccioli	Dott. Ing. V. Rottigni	Dott. Ing. V. Rottigni	Dott. Arch. N. Giamberini	Dott. Ing. S. Sacconi	Dott. Ing. C. Maccheri	Dott. Ing. C. Maccheri	Dott. Arch. A. Braconeri	Dott. Ing. V. De Soti	Dott. Ing. V. Purno	Dott. Ing. V. Purno	Dott. Ing. F. Zuccherelli	Dott. Ing. C. Conzatti	Dott. Ing. C. Puri	Dott. Ing. C. Puri	Dott. Ing. E. Barbolacci	Geom. F. Dominici	Geom. C. Sugeroni	Geom. C. Sugeroni	Dott. Ing. G. Scarpellini				Dott. Ing. L. Scrima				Dott. Ing. E. Zaffarini				Dott. Ing. L. D'Amico				Dott. Ing. L. Pambianco				Dott. Agr. F. Bari Nuzzi				REVISIONE	DATA	DESCRIZIONE	1	26/05/2020	ELABORAZIONE PROGETTO	2	26/05/2020	REVISIONE PROGETTO
MANDATARIA:		MANDANTI:	
Dott. Ing. N. Grassini	Dott. Ing. G. Caraccioli	Dott. Ing. V. Rottigni	Dott. Ing. V. Rottigni	
Dott. Arch. N. Giamberini	Dott. Ing. S. Sacconi	Dott. Ing. C. Maccheri	Dott. Ing. C. Maccheri	
Dott. Arch. A. Braconeri	Dott. Ing. V. De Soti	Dott. Ing. V. Purno	Dott. Ing. V. Purno	
Dott. Ing. F. Zuccherelli	Dott. Ing. C. Conzatti	Dott. Ing. C. Puri	Dott. Ing. C. Puri	
Dott. Ing. E. Barbolacci	Geom. F. Dominici	Geom. C. Sugeroni	Geom. C. Sugeroni	
Dott. Ing. G. Scarpellini	
Dott. Ing. L. Scrima	
Dott. Ing. E. Zaffarini	
Dott. Ing. L. D'Amico	
Dott. Ing. L. Pambianco	
Dott. Agr. F. Bari Nuzzi	
REVISIONE	DATA	DESCRIZIONE	
1	26/05/2020	ELABORAZIONE PROGETTO	
2	26/05/2020	REVISIONE PROGETTO	

PROTOCOLLO \_\_\_\_\_ DATA \_\_\_\_\_

#### ELABORATI GENERALI INQUADRAMENTO DELL'OPERA Planimetria d'insieme

CODICE PROGETTO		NOME FILE		REVISIONE	SCALA
PROGETTO	LV. PROJ. N. PROJ.	R00-EG00-C04-PL01			
<b>L0F115</b>	<b>E 1901</b>	CODICE ELAB.	<b>T00EG00GENPL01</b>	<b>A</b>	1:15000
<b>A</b>	Emissione	26/05/2020	L. Digiaroli	E. Barbolacci	N. Grassini
REV.	DESCRIZIONE	DATA	REDATTO	VERIFICATO	APPROVATO