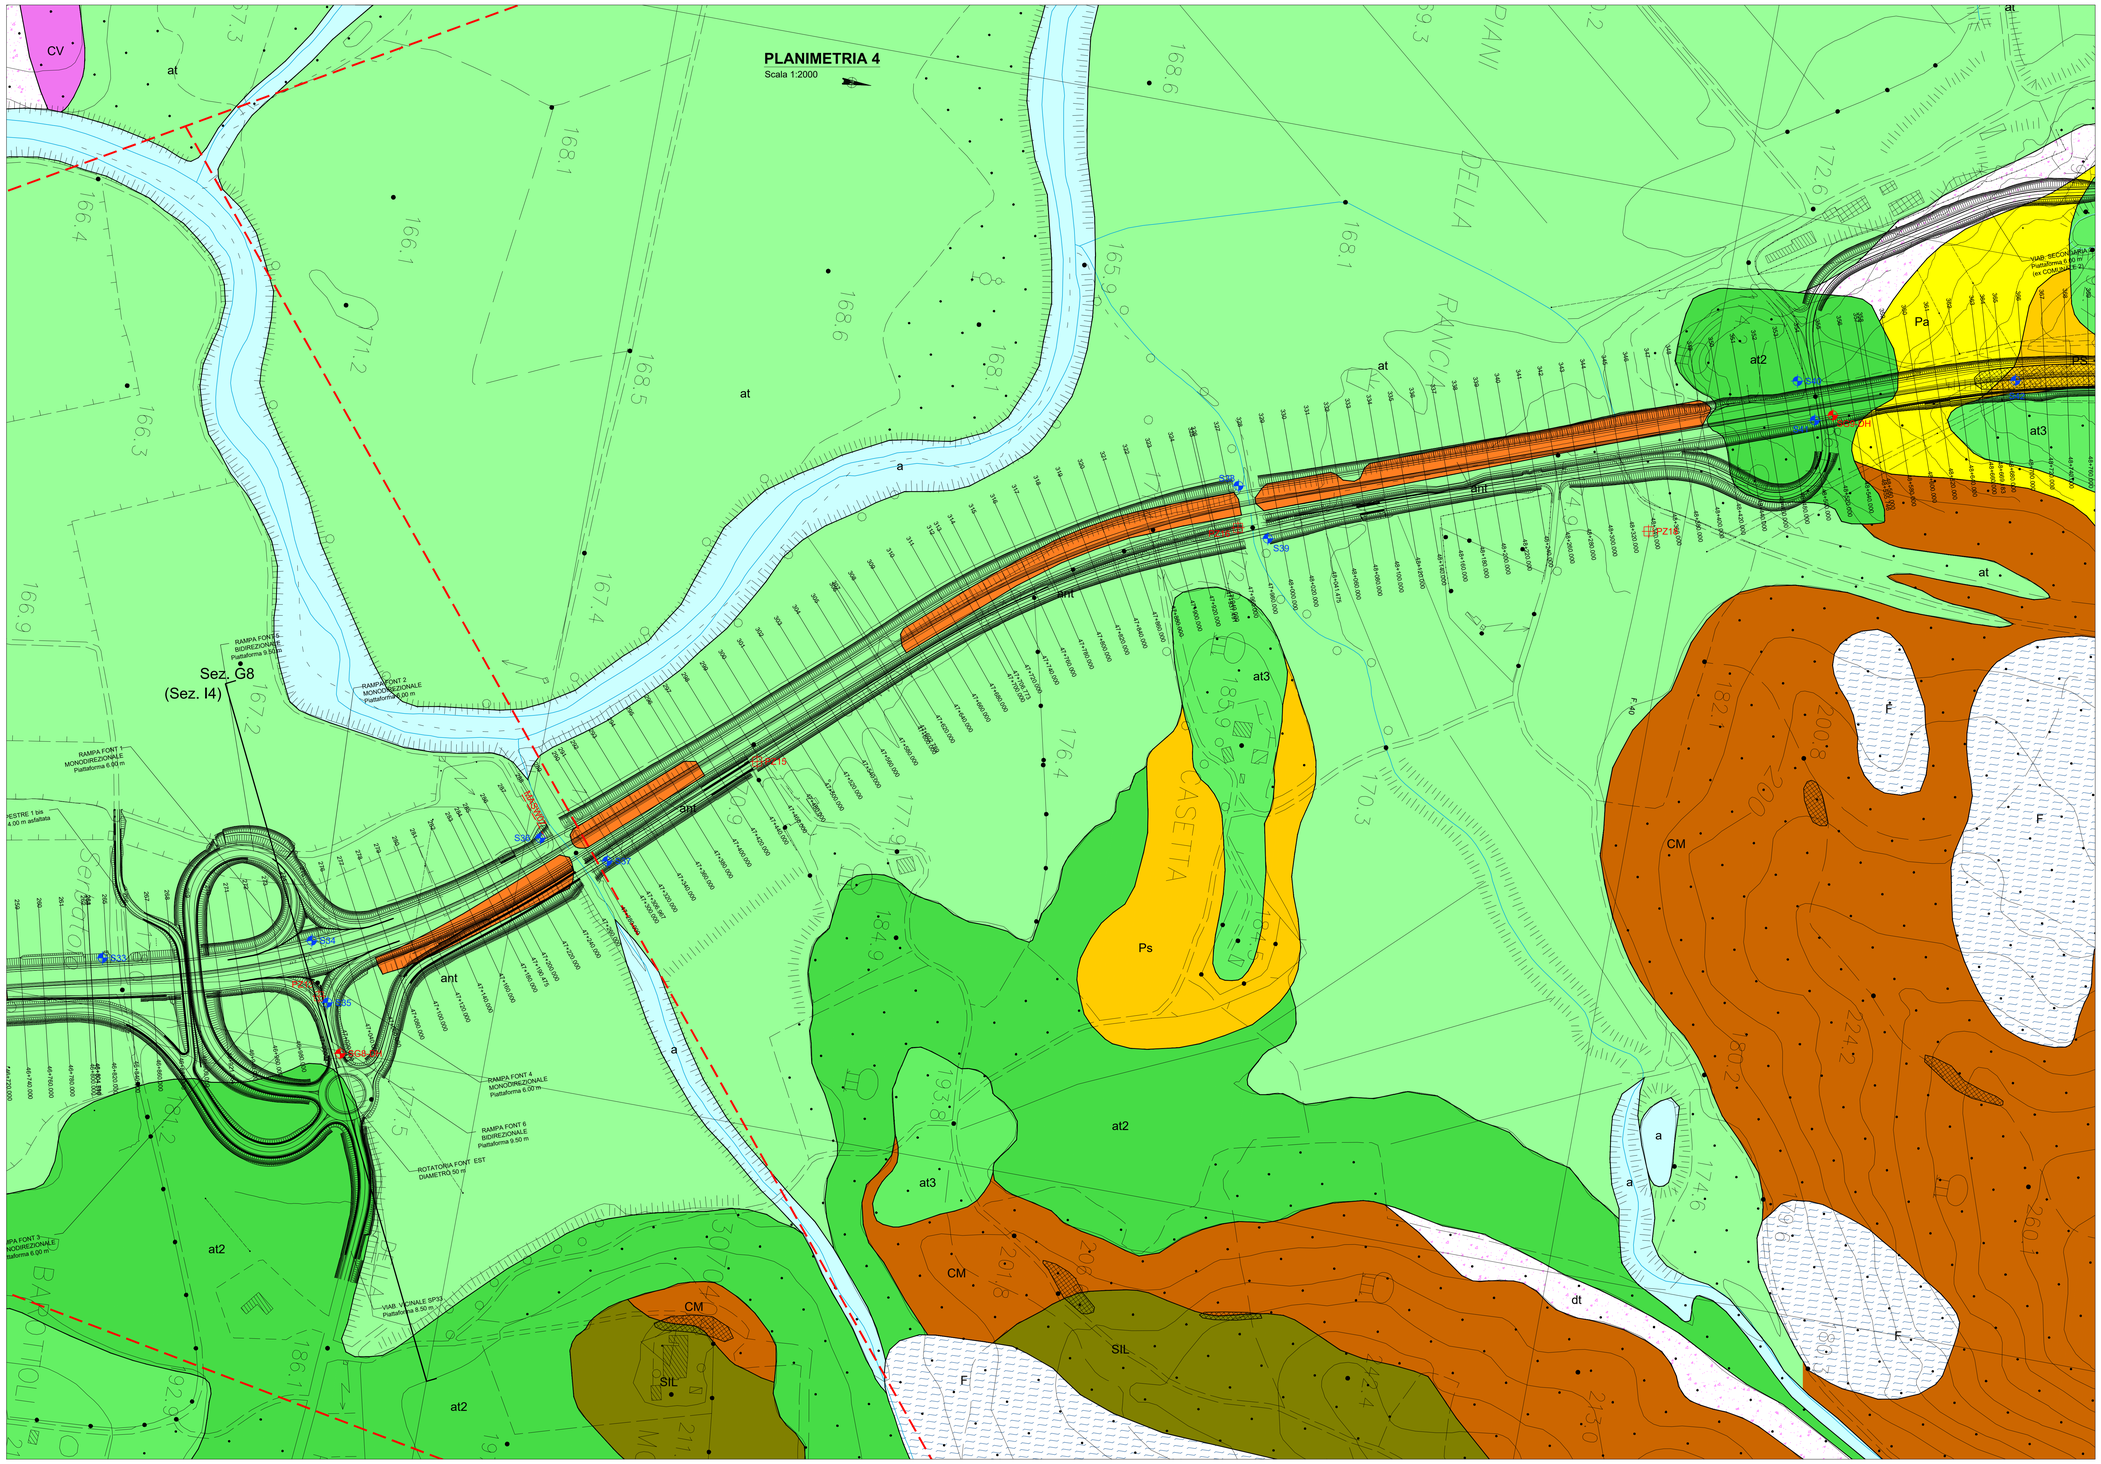
PLANIMETRIA 4
Scala 1:2000
Sez. G8
(Sez. I4)
CASETTA
DELLA
RANCIA
PIANI
at
at1
at2
at3
a
ant
Ps
Pa
CM
SIL
dt
F
CV
RAMPA FONT 1
MONODIREZIONALE
Piattaforma 6.00 m
RAMPA FONT 2
MONODIREZIONALE
Piattaforma 6.00 m
RAMPA FONT 4
MONODIREZIONALE
Piattaforma 6.00 m
RAMPA FONT 6
BIDIREZIONALE
Piattaforma 9.50 m
ROTATORIA FONT EST
DIAMETRO 50 m
VIAB. VICINALE SP33
Piattaforma 8.50 m
VIAB. SECONDARIA
Piattaforma 8.50 m
(ex COMUNALE 2)
S33
S34
S35
S36
S37
S38
S39
S40
S41
S42
