

PLANIMETRIA 7
Scala 1:2000

LEGENDA GEOLOGICA

DEPOSITI QUATERNARI

- ant - Coperture antropiche
- dt - Detrito di falda
- a - Alluvioni fluviali attuali
- F - Cumuli di frana
- at - Alluvioni fluviali recenti terrazzate
- at1 - Alluvioni fluviali antiche terrazzate (primo ordine)
- at2 - Alluvioni fluviali antiche terrazzate (secondo ordine)
- at3 - Alluvioni fluviali antiche terrazzate (terzo ordine)
- di - Depositi fluvio-lacustri

CICLO STRATIGRAFICO DEL PLIOCENE

- Ps - Sabbie fini argillose
- Pa - Argille azzurre

CICLO STRATIGRAFICO DEL MIOCENE

- CM - Formazione di Cerreto a Merse, breccie di Grotti

DOMINIO LIGURE ESTERNO (GIURASSICO SUP. - CRETACICO INF.)

- Pb - Argille a Palombini

DOMINIO LIGURE INTERNO (CRETACICO SUP.-PALEOCENE)

- SIL - Formazione di Sillano

DOMINIO TOSCANO - FALDA TOSCANA (TRIASSICO SUP.)

- CV - Calcare cavernoso

DOMINIO TOSCANO - UNITA' TOSCANI METAMORFICHE (TRIASSICO)

- FT - Formazione di Tocchi
- V - Verrucano

SIMBOLOGIA

- Sovraccorrimiento
- Giacitura della stratificazione
- Faglia presunta
- Sez. Gi (Sez. II)
- Traccia sezione geologica (idrogeologica)
- Affioramenti


LEGENDA

INDAGINI PROGETTO DEFINITIVO (SGAI - ANNO 2000)

- Sx Sondaggio a carotaggio continuo

INDAGINI PROGETTO ESECUTIVO (ANNO 2019)

- SGx Sondaggio a carotaggio continuo
- SGx-PZ Sondaggio attrezzato con piezometro
- SGx-DH Sondaggio con prova Down-Hole
- Pzx Pozzetto esplorativo
- SRGx Stazione rilevamento geomeccanico
- LSx Sismica a rifrazione
- MASWx Prova Masw

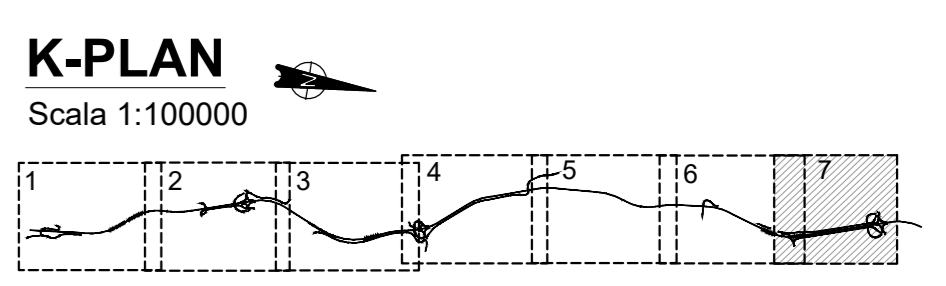

Sanas
GRUPPO FS ITALIANE

Direzione Progettazione e Realizzazione Lavori

ITINERARIO INTERNAZIONALE E78 S.G.C. GROSSETO - FANO
ADEGUAMENTO A 4 CORSIE
NEL TRATTO GROSSETO - SIENA (S.S. 223 "DI PAGANICO")
DAL KM 41+600 AL KM 53+400 - LOTTO 9

PROGETTO ESECUTIVO COD. F115

PROGETTAZIONE: ATI SINTAGMA - GDG - ICARIA

IL RESPONSABILE DELL'INTEGRAZIONE DELLE PRESTAZIONI SPECIALISTICHE: Dott. Ing. Nando Granieri

IL GRUPPO DI PROGETTAZIONE: SINTAGMA, GEOTECNICA DESIGN GROUP, ICARIA

IL PROGETTISTA: Dott. Ing. Federico Duranti

IL COORDINATORE PER LA SICUREZZA IN FASE DI PROGETTAZIONE: Dott. Ing. Filippo Ferraraccio

GEOLOGIA E GESTIONE MATERIE
Carta Geologica - Tav. 7 di 7

CODICE PROGETTO	NOVE FILE	REVISIONE	SCALA:
PROGETTO	100-GE00-GE0-GE00	A	1:2000
PRODOTTO	100-GE00-GE0-GE00		
REVISIONE			
REV.	DESCRIZIONE	DATA	REDATTO VERIFICATO APPROVATO
A	Emissione	26/10/2020	R. Sabatini G. Capovilla N. Granieri