# PROFILO 4

scala 1:2000

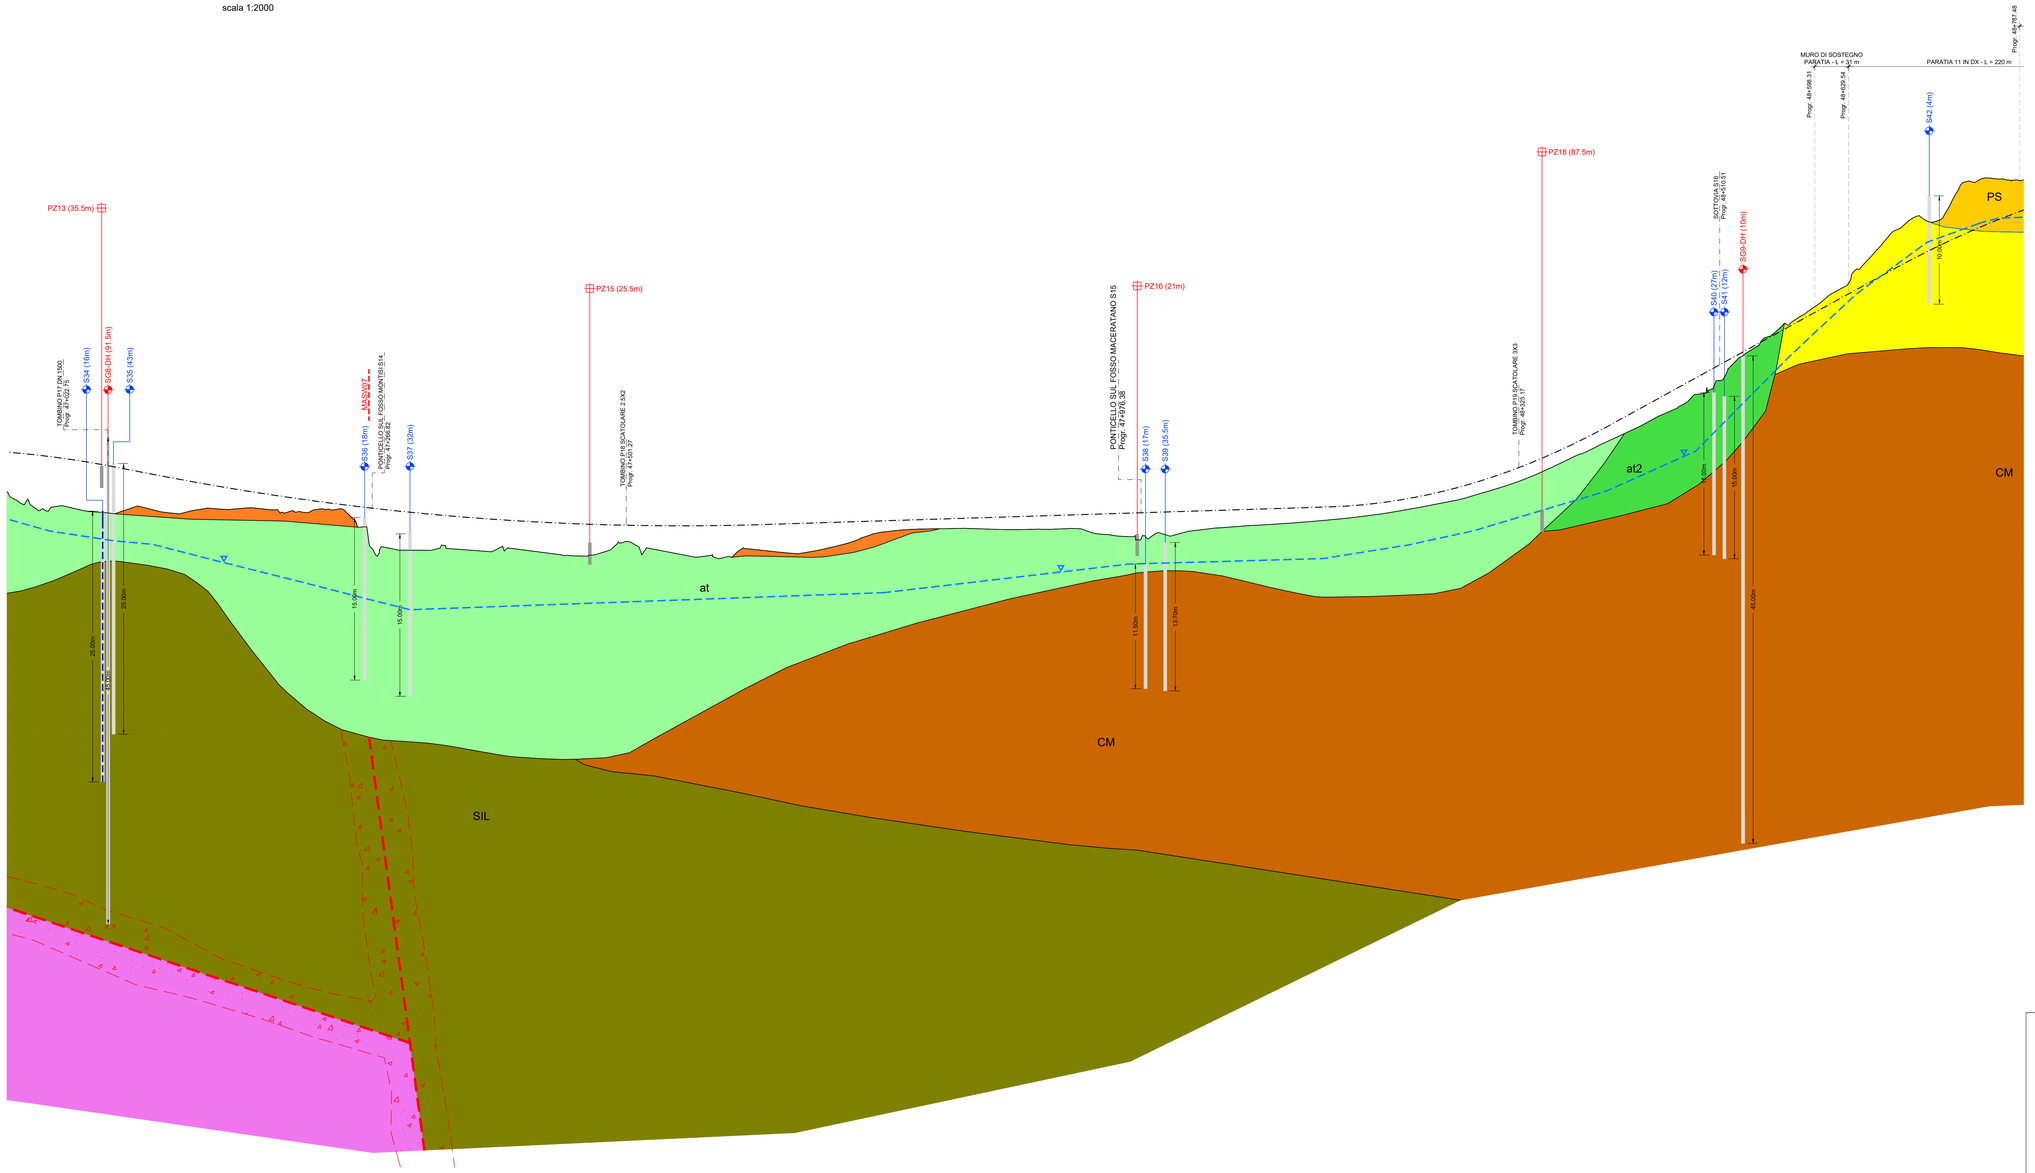


SCALA QUOTE 1:200

SCALA DISTANZE 1:2000

QT RIF. 102.000

| | | |