



PROFILO 6

scala 1:2000

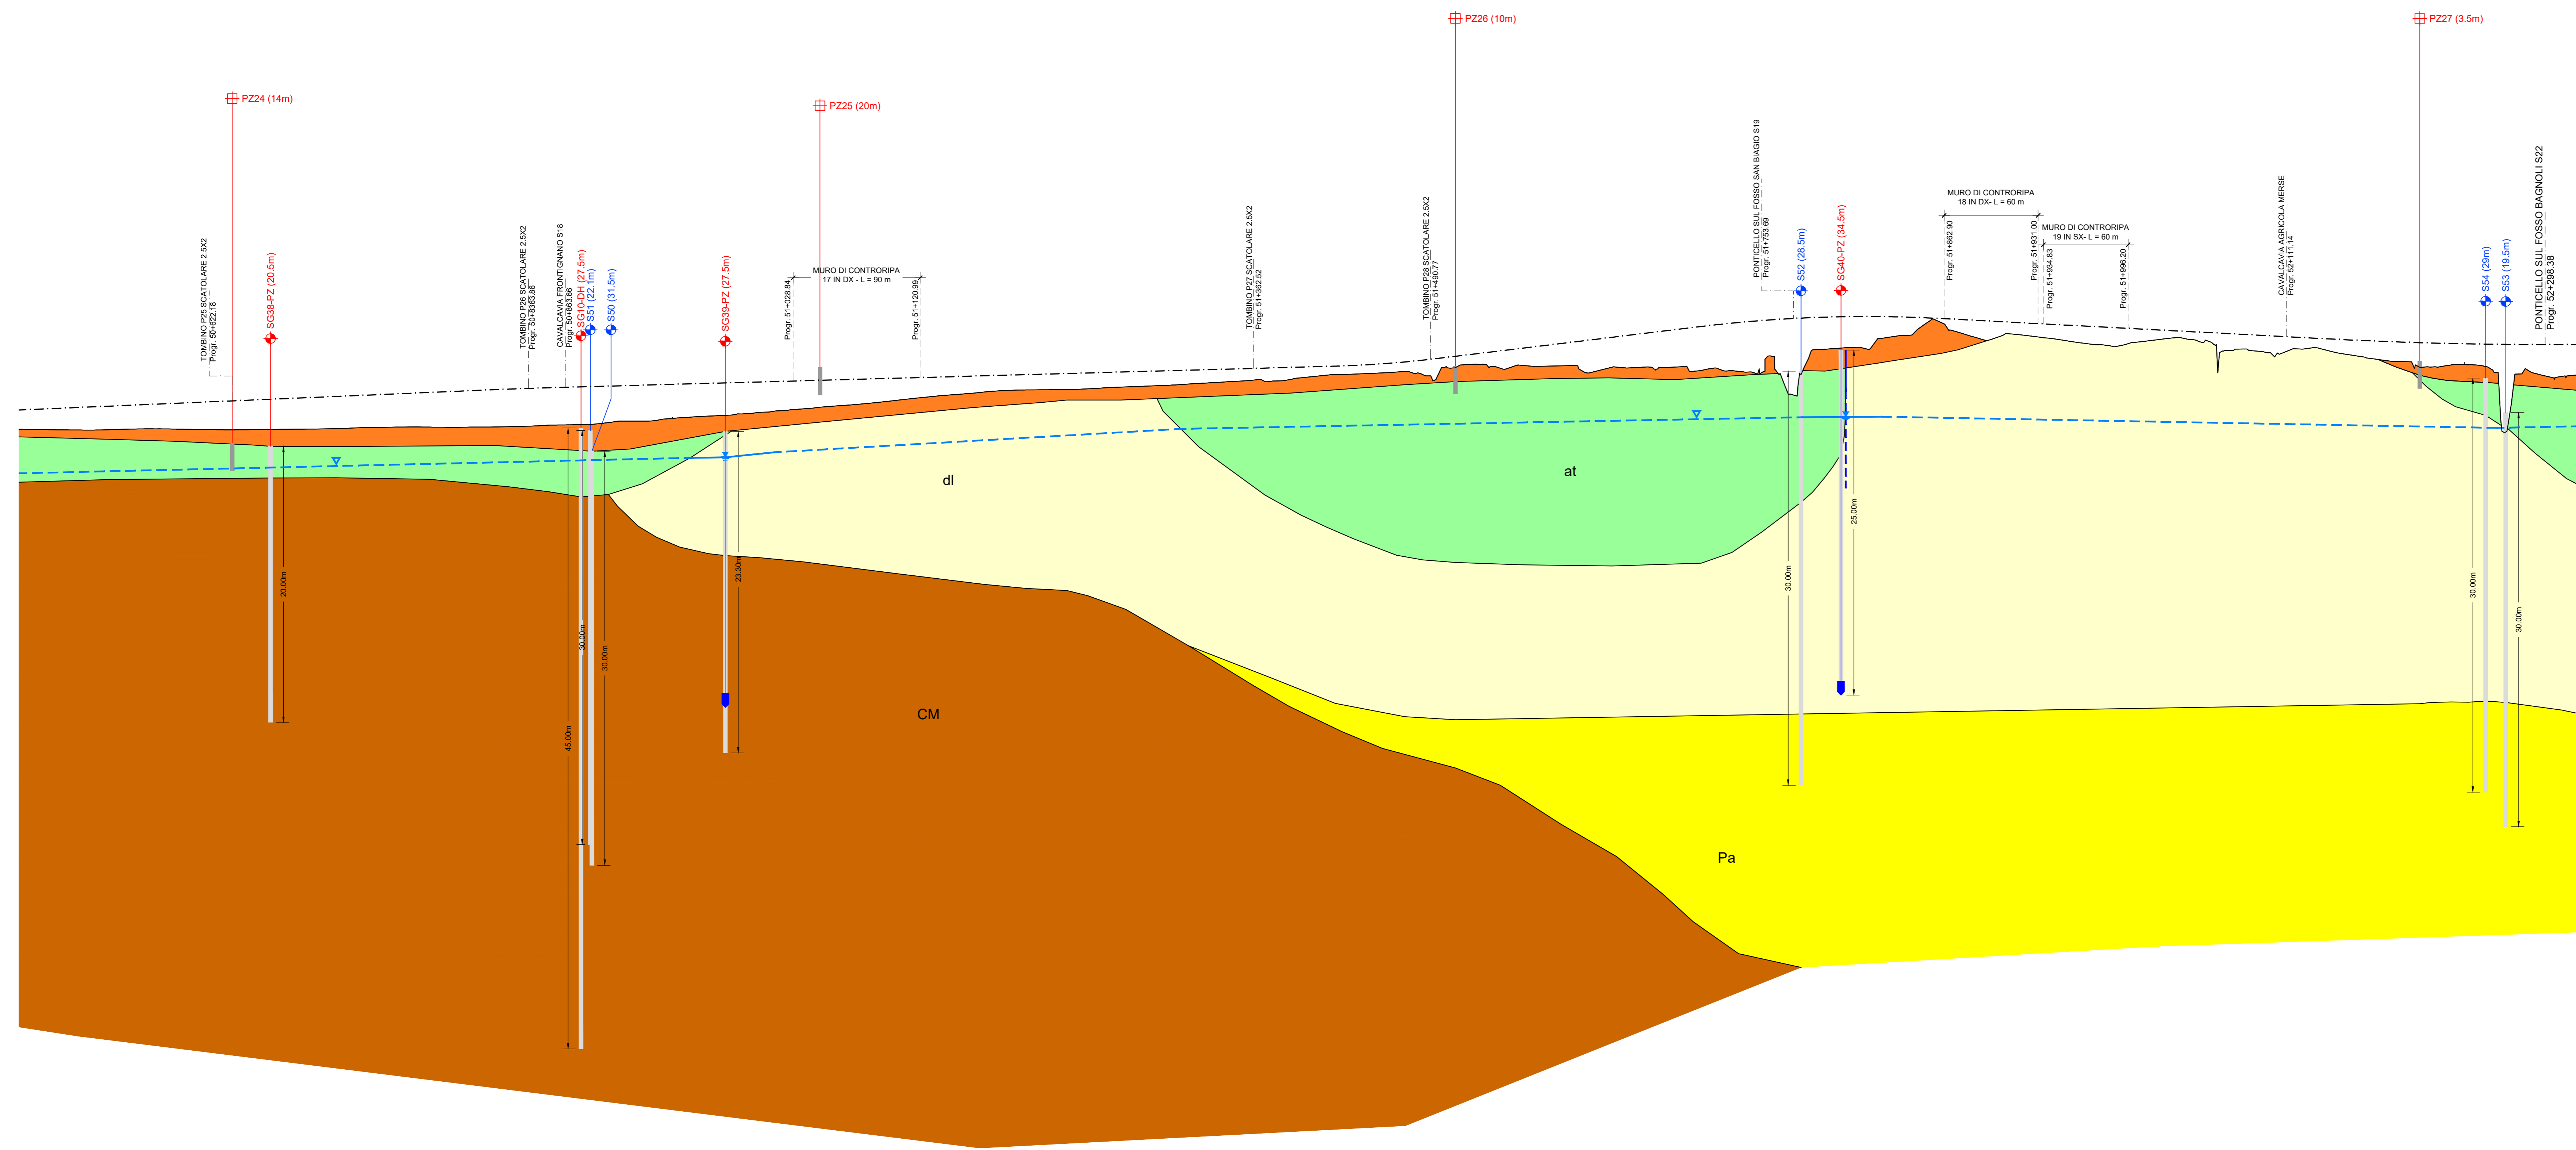

LEGENDA: UNITA' GEOLOGICHE, DEPOSITI QUATERNARI, CICLO STRATIGRAFICO DEL PLOCENE, CICLO STRATIGRAFICO DEL MIOCENE, SIMBOLOGIA, INDAGINI GEONOSTICHE

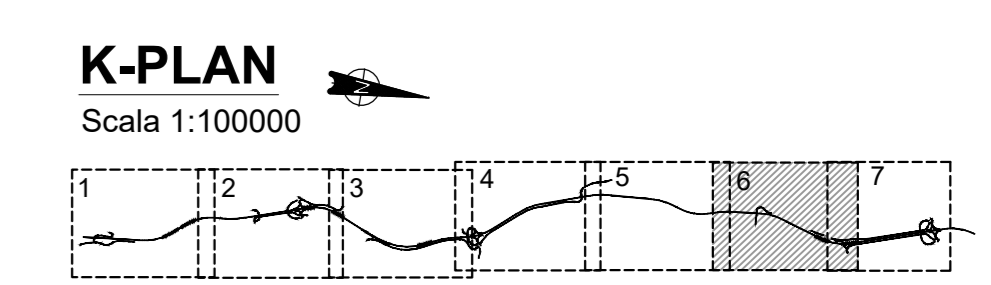

SCALA QUOTE 1:200 SCALA DISTANZE 1:2000

Table with 33 columns and 10 rows: QUOTE TERRENO, QUOTE PROGETTO, DIFFERENZA DI QUOTA, ETTOMETRICHE, ANDAMENTO PLANIMETRICO, ANDAMENTO CIGLI, ALLARGI T1 VISIBILITA' SX, ALLARGI T1 VISIBILITA' DX

Project information block including Sanas logo, ITINERARIO INTERNAZIONALE E78, S.G.C. GROSSETO - FANO, and various technical details.