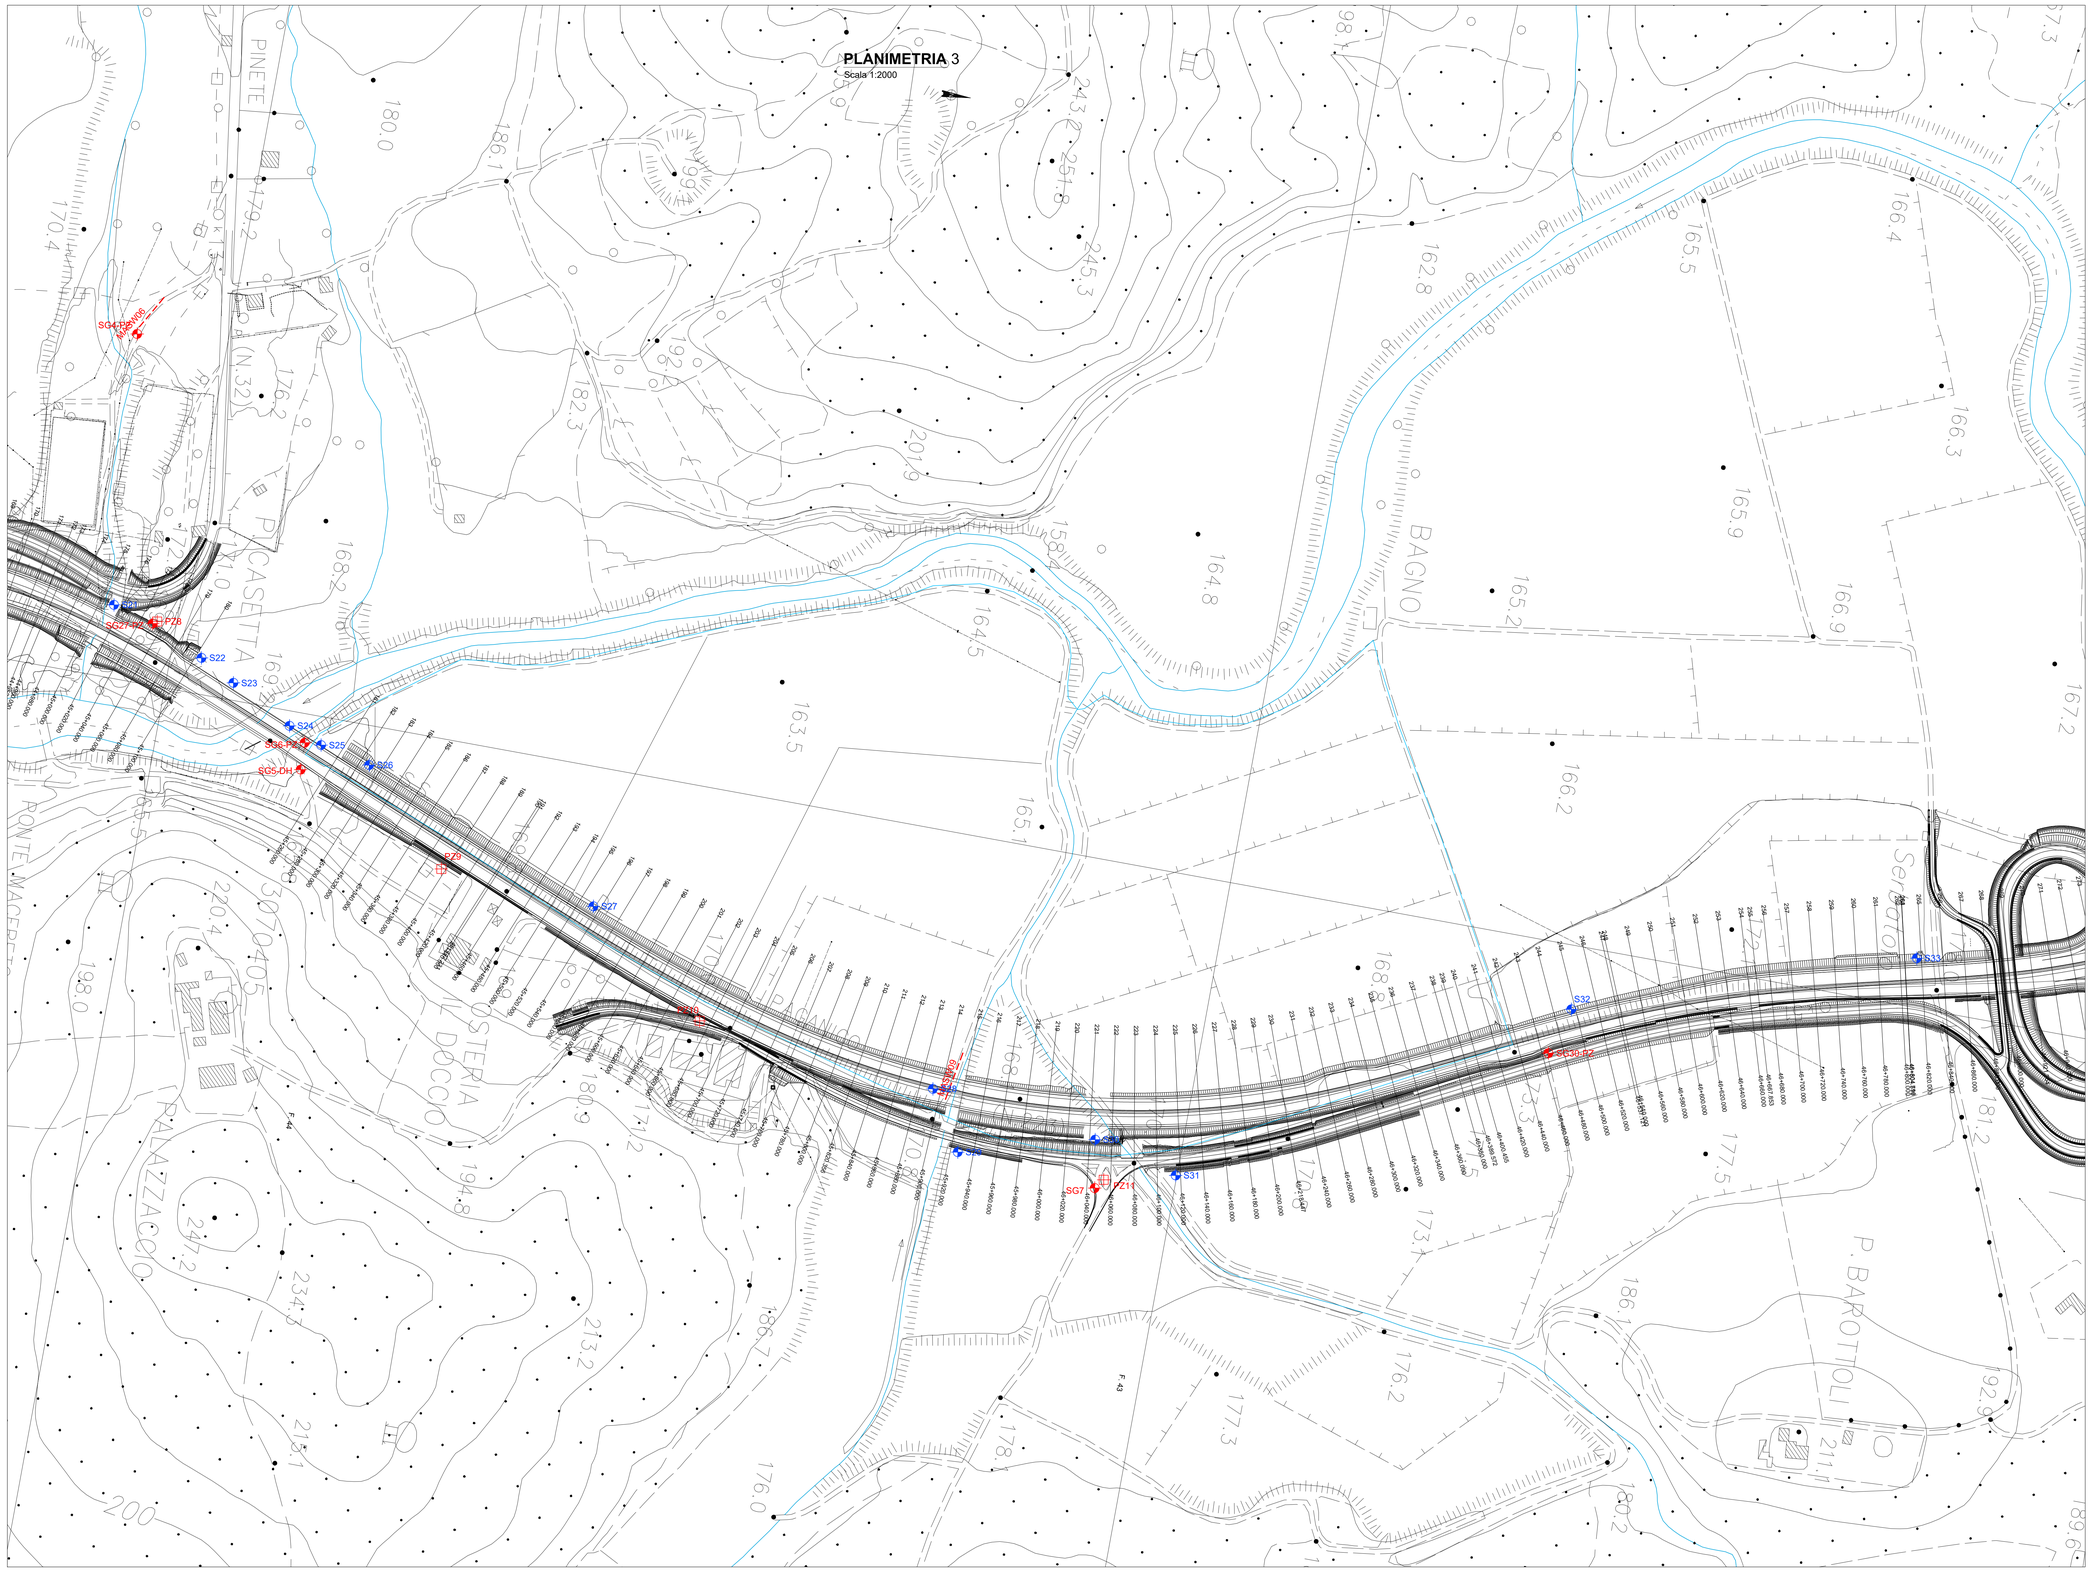

LEGENDA

INDAGINI PROGETTO DEFINITIVO
(SGAI - ANNO 2000)

Sx	Sondaggio a carotaggio continuo

INDAGINI PROGETTO ESECUTIVO
(ANNO 2019)

SGx	Sondaggio a carotaggio continuo
SGx-PZ	Sondaggio attrezzato con piezometro
SGx-DH	Sondaggio con prova Down-Hole
Pzx	Pozzetto esplorativo
SRGx	Stazione rilevamento geomeccanico
LSx	Sismica a rifrazione
MASWx	Prova Masw

K-PLAN
Scala 1:100000

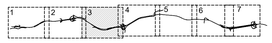

anas
GRUPPO FS ITALIANE

Direzione Progettazione e Realizzazione Lavori

ITINERARIO INTERNAZIONALE E78
S.G.C. GROSSETO - FANO

ADEGUAMENTO A 4 CORSIE
NEL TRATTO GROSSETO - SIENA (S.S. 223 "DI PAGANICO")
DAL KM 41+600 AL KM 53+400 - LOTTO 9

PROGETTO ESECUTIVO — COD. FI15

PROGETTAZIONE: ATI SINTAGMA - GDG - ICARIA

IL RESPONSABILE DELL'INTEGRAZIONE DELLE PRESTAZIONI SPECIALISTICHE:
Dott. Ing. Nando Granieri
Ordine degli Ingegneri della Prov. di Perugia n° A351

IL PROGETTISTA:
Dott. Ing. Federico Durastanti
Ordine degli Ingegneri della Prov. di Terni n° A844

IL GEOLOGO:
Dott. Geol. Giorgio Cerquiglini
Ordine dei Geologi della Regione Umbria n°108

Il R.U.P.:
Dott. Ing.
Raffaele Franco Carso

IL COORDINATORE PER LA SICUREZZA IN FASE DI PROGETTAZIONE:
Dott. Ing. Filippo Pambianco
Ordine degli Ingegneri della Prov. di Perugia n° A1373

IL GRUPPO DI PROGETTAZIONE:
MANDATARIA: Sintagma
MANDANTI: GEOTECHNICAL DESIGN GROUP; ICARIA società di ingegneria

Dott. Ing. N.Granieri
Dott.Arch. N. Kamenicky
Dott.Ing. V.Truffini
Dott.Arch. F. Gil Fuentes
Dott.Ing. F.Durastanti
Dott.Ing. E.Bartolocci
Dott.Geol. G.Cerquiglini
Geom. S.Scopetta
Dott.Ing. L.Sbrenna
Dott.Ing. L.Frenna
Dott.Ing. L.Dinelli
Dott.Ing. L.Nani
Dott.Ing. F.Pambianco
Dott. Agr. F.Berti Nulli
Dott. Ing. D.Carlaccini
Dott. Ing. S.Sacconi
Dott. Ing. A.Pini
Dott. Ing. V.De Sisti
Dott. Ing. F.Consorti
Geom. F.Dominici
Dott. Ing. V.Rotisciani
Dott. Ing. F.Macchioni
Geom. C.Vitale
Dott. Ing. G.Puglisi
Dott. Ing. G.PuliTi
Geom. C.Sugaroni

ORDINE DEGLI INGEGNERI DELLA PROVINCIA DI PERUGIA — Settore A — Dott. Ing. NANDO GRANIERI — Iscritto all'albo professionale dell'Ordine degli Ingegneri della Provincia di Perugia — Settore A — N. A351

ORDINE degli INGEGNERI DELLA PROVINCIA DI TERNI — Dott. Ing. FEDERICO DURASTANTI — Iscritto all'Albo Professionale dell'Ordine degli Ingegneri della Provincia di Terni — Settore A — N. A844

ORDINE DEI GEOLOGI DELLA REGIONE UMBRIA — DOTT. GEOLOGO GIORGIO CERQUIGLINI — ALBO 108

PROTOCOLLO | DATA

GEOLOGIA E GESTIONE MATERIE

Planimetria ubicazione indagini - Tav. 3 di 7

CODICE PROGETTO (PROGETTO / LIV. PROG. / N. PROG.)	NOME FILE T00-GEO0-GEO-PU03	REVISIONE	SCALA:
LOFI15 E 1901	CODICE ELAB. T00GE00GEOPU03	A	1:2000

REV.	DESCRIZIONE	DATA	REDATTO	VERIFICATO	APPROVATO
A	Emissione	28/02/2020	R. Salucci	G.Cerquiglini	N.Granieri