


UBICAZIONE INDAGINI AMBIENTALI - VISTA 1

SCALA 1:5000




UBICAZIONE INDAGINI AMBIENTALI - VISTA 2

SCALA 1:5000

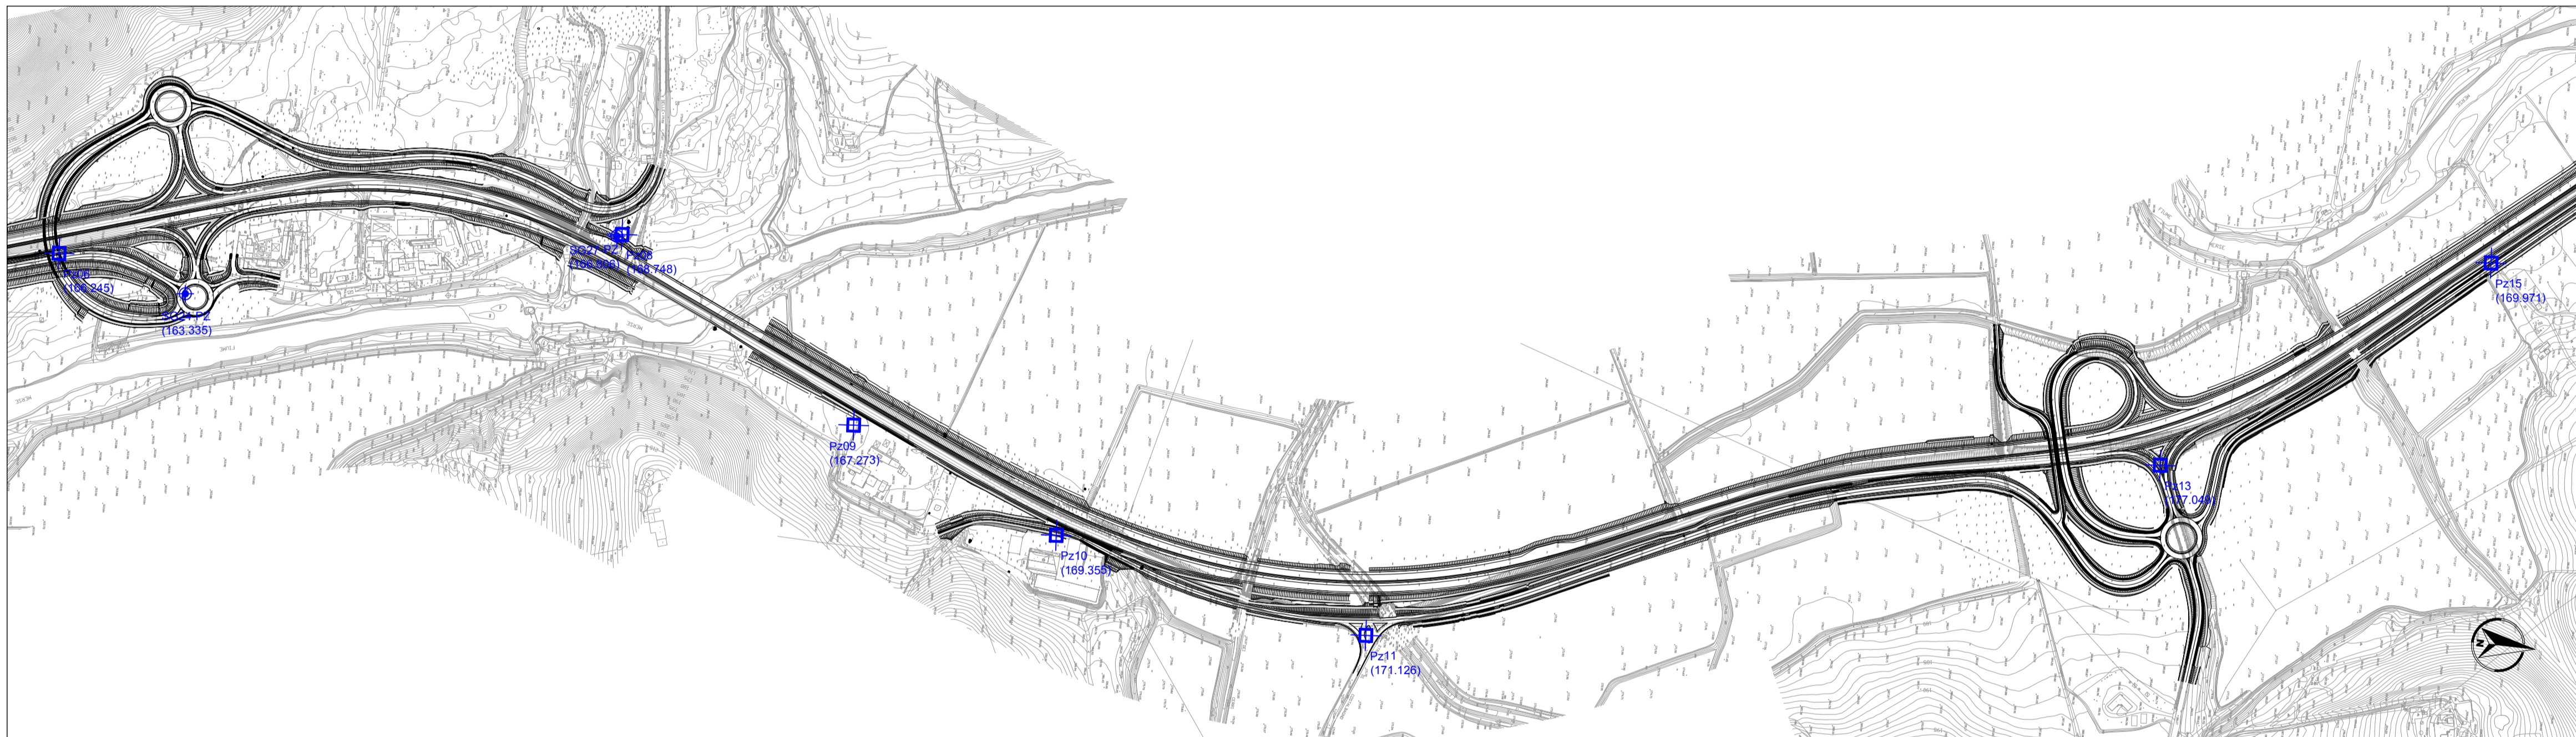



UBICAZIONE INDAGINI AMBIENTALI - VISTA 3

SCALA 1:5000

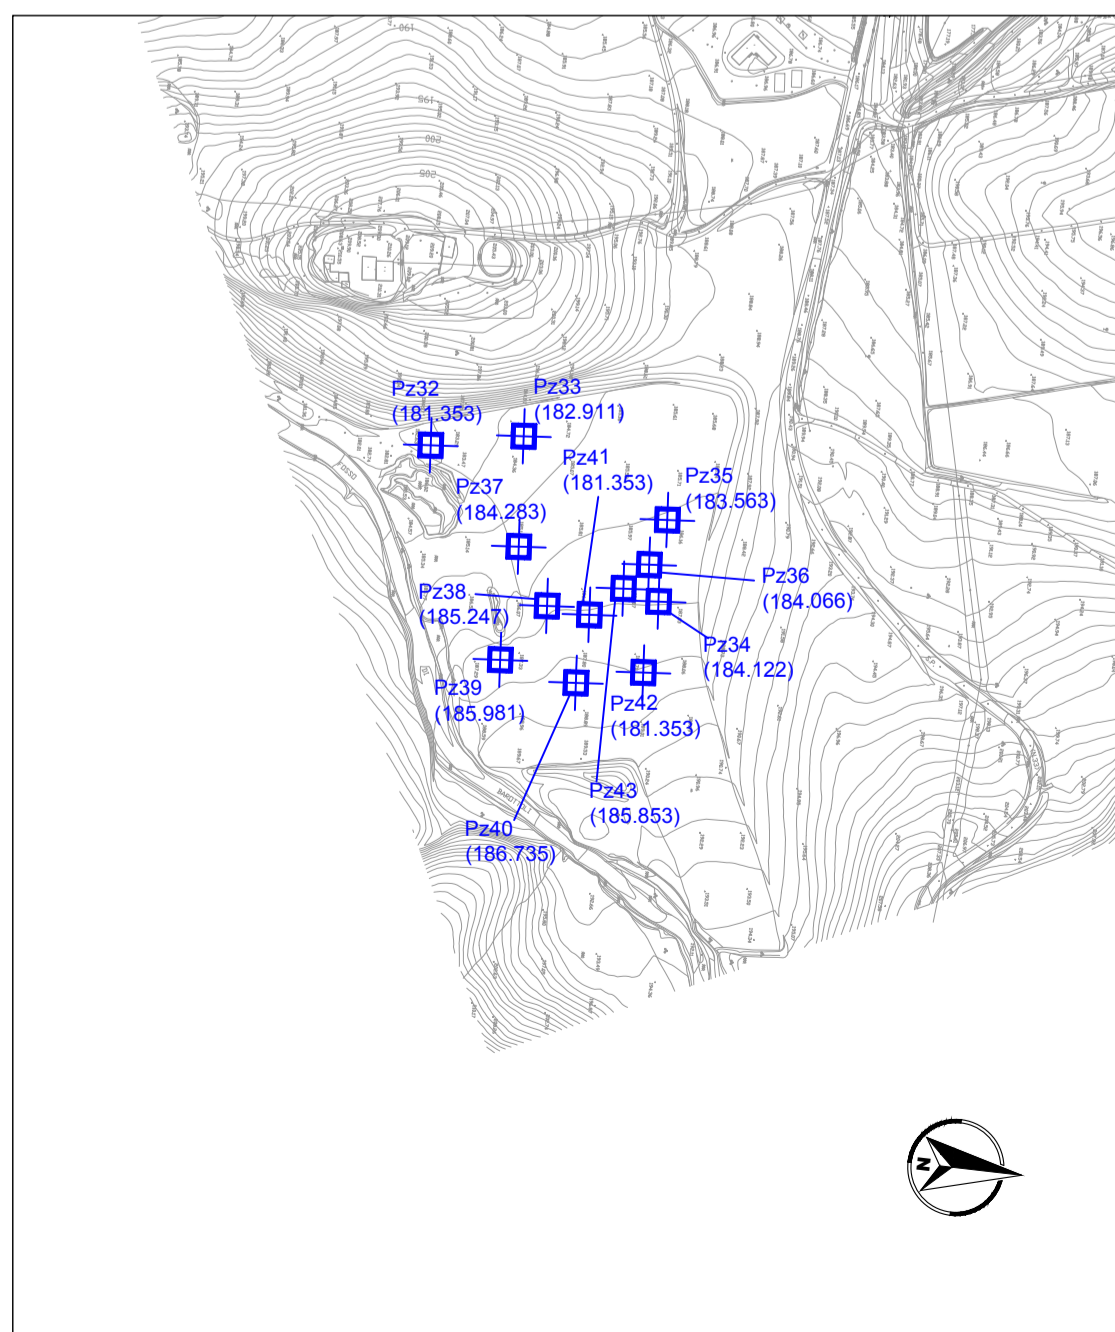





UBICAZIONE INDAGINI AMBIENTALI - VISTA 4

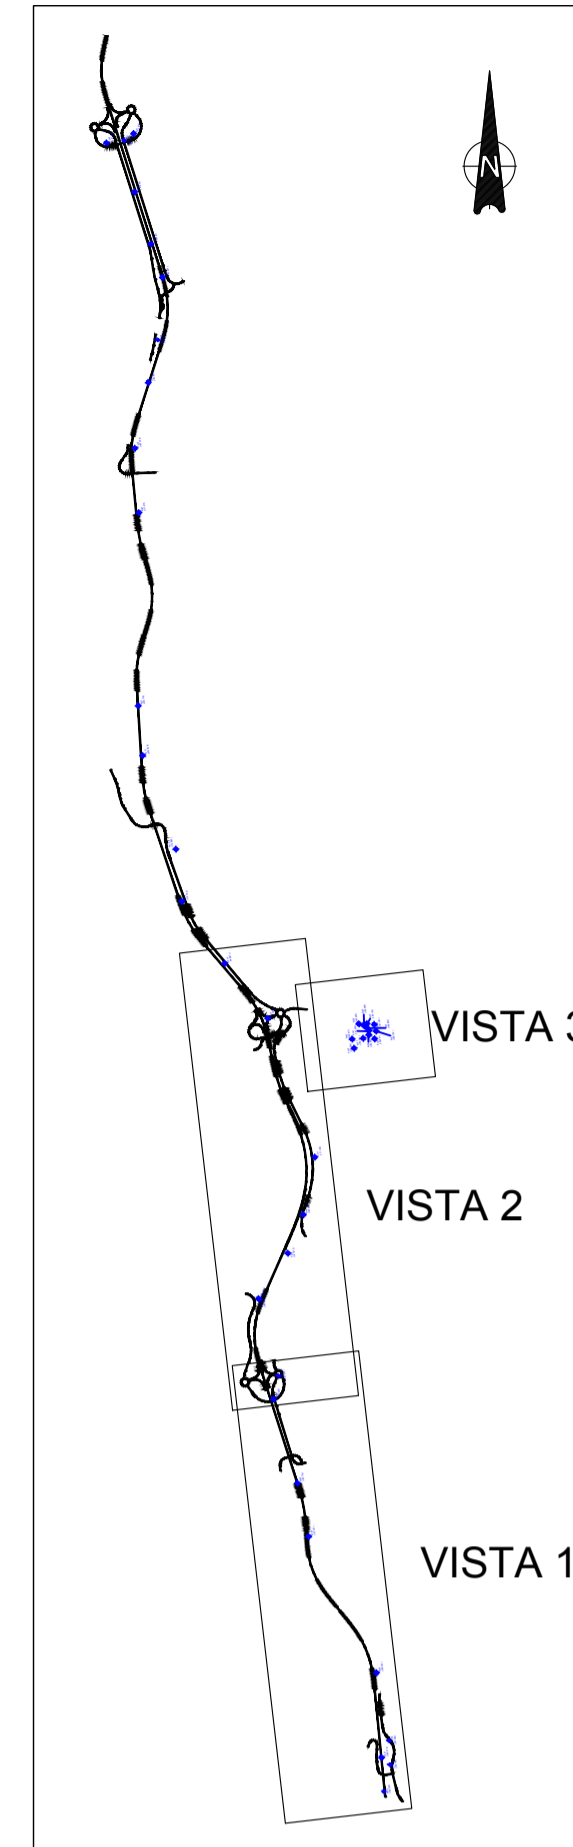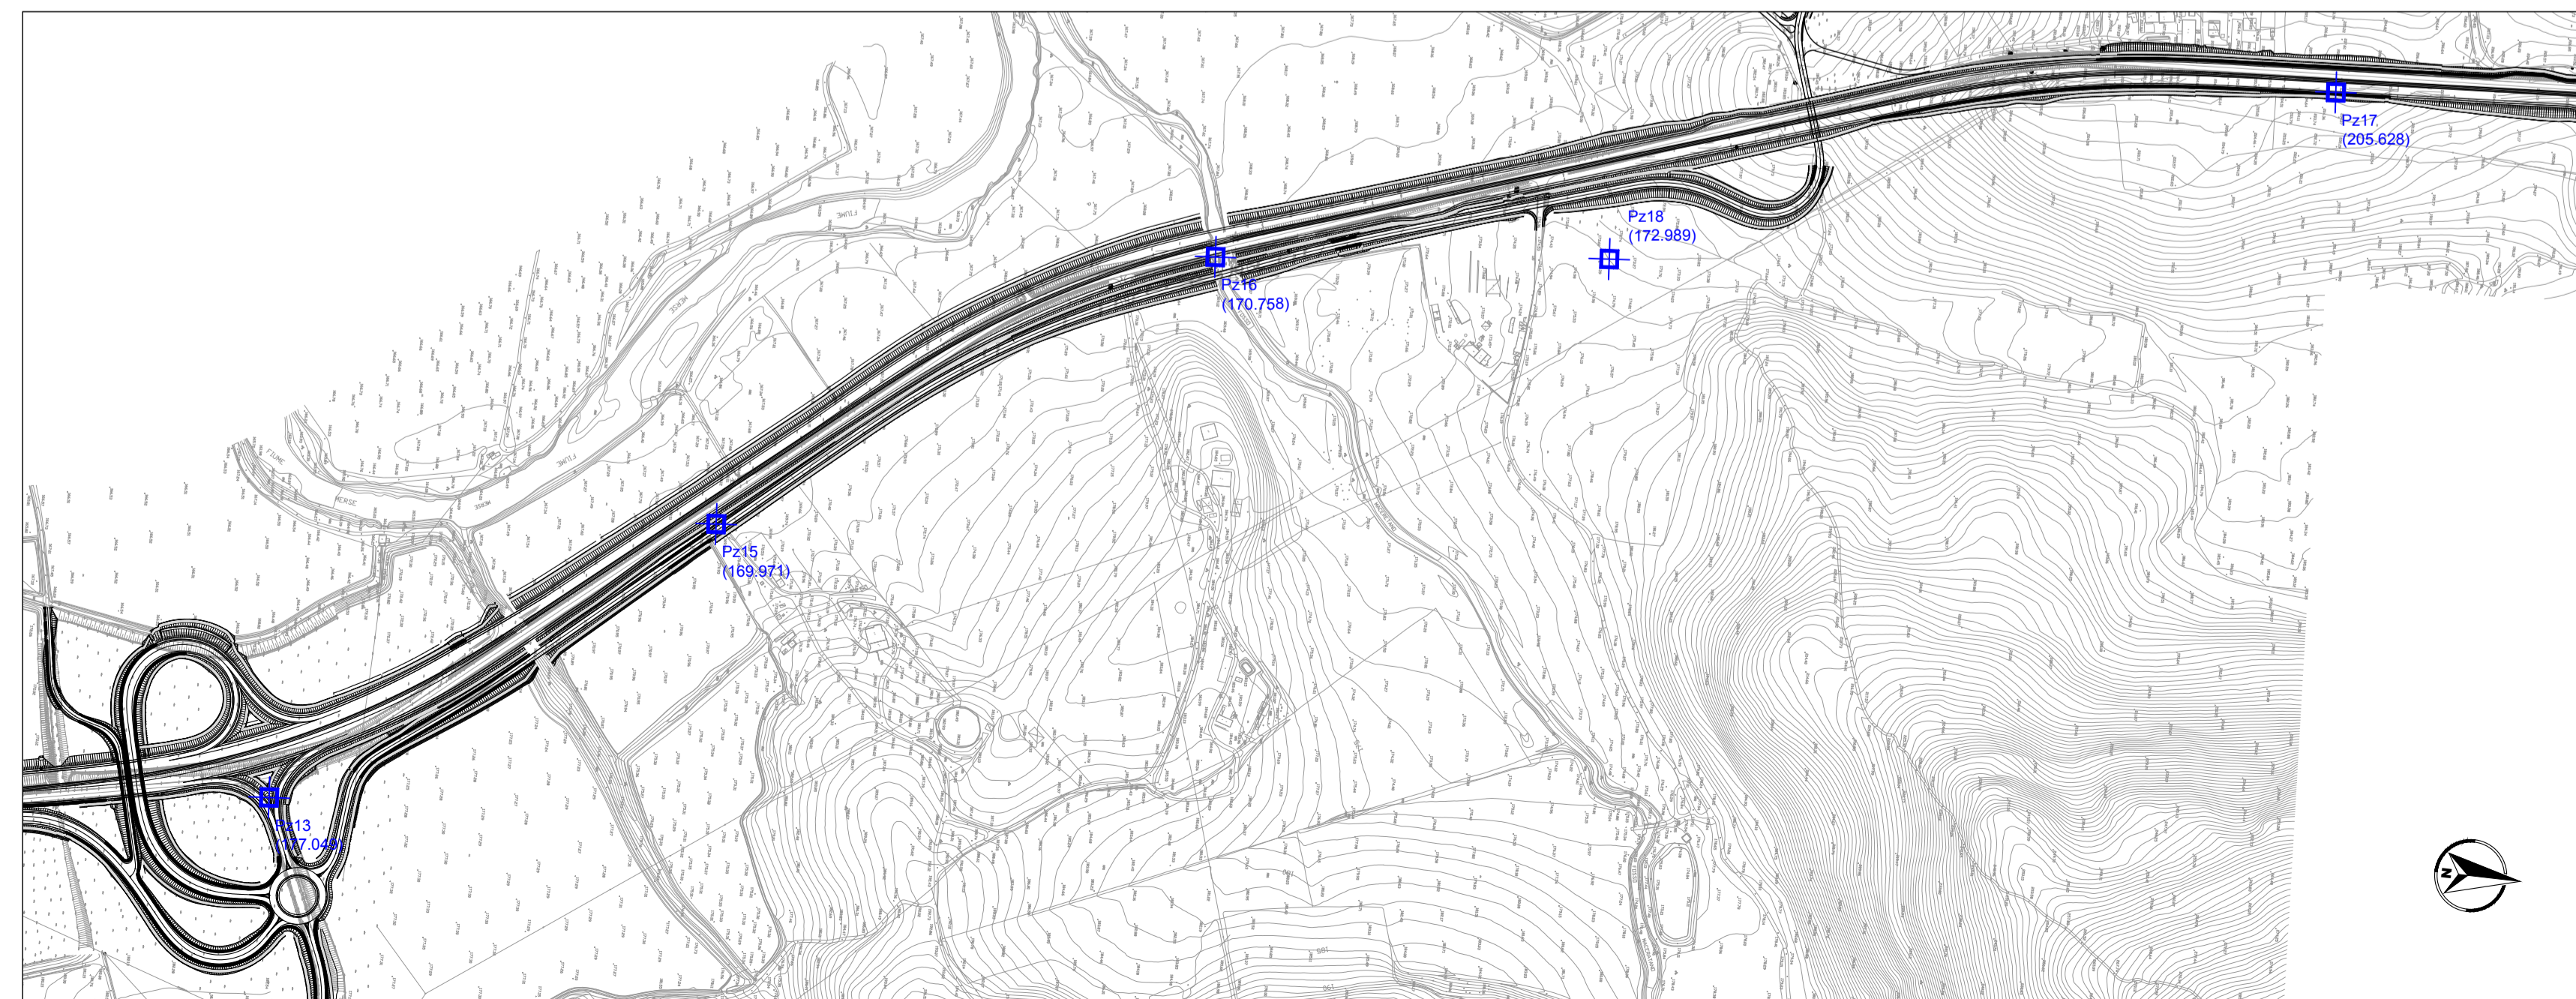SCALA 1:5000

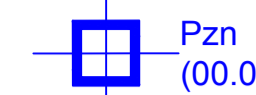

LEGENDA

-  Pzn (00.00) Pozzetto Ambientale
Quota rilevata (s.l.m.)
-  Sgn (00.00) Sondaggio a carotaggio continuo
Quota rilevata (s.l.m.)
-  Sgn-DH (00.00) Sondaggio a c.c. con Down Hole
Quota rilevata (s.l.m.)
-  Sgn-Pz (00.00) Sondaggio a c.c. con Piezometro
Quota rilevata (s.l.m.)

**ITINERARIO INTERNAZIONALE E78
S.G.C. GROSSETO - FANO
ADEGUAMENTO A 4 CORSIE
NEL TRATTO GROSSETO - SIENA (S.S. 223 "DI PAGANICO")
DAL KM 41+600 AL KM 53+400 - LOTTO 9**

PROGETTO ESECUTIVO COD. F12

PROGETTAZIONE: ATI SINTAGMA - GDG - ICARIA

IL RESPONSABILE DELL'INTEGRAZIONE DELLE PRESTAZIONI SPECIALISTICHE: Dott. Ing. Nando Granieri
Ordine degli Ingegneri della Prov. di Perugia n° A351

IL GRUPPO DI PROGETTAZIONE: MANDATARIA: SINTAGMA
MANDANTI: GEOTECHNICAL DESIGN GROUP, ICARIA

IL PROGETTISTA: Dott. Ing. Nando Granieri
Ordine degli Ingegneri della Prov. di Terni n° A376

IL GEOLOGO: Dott. Geol. Giorgio Cerquigini
Ordine dei Geologi della Regione Umbria n°108

IL R.U.P.: Dott. Agr. Antonio Scalamandrè

IL COORDINATORE PER LA SICUREZZA IN FASE DI PROGETTAZIONE: Dott. Ing. Filippo Pambianco
Ordine degli Ingegneri della Prov. di Perugia n° A1373

PROTOCOLLO DATA






CODICE PROGETTO		NOME FILE		REVISIONE	SCALA:
PROGETTO	LV. PROG.	N. PROG.	T00-GE00-GE0-PU08		
D P P F I 1 2	E	1 8 0 1	CODICE ELAB. T 0 0 G E 0 0 G E 0 P U 0 8	A	1:5000
REV.	DESCRIZIONE	DATA	REDATTO	VERIFICATO	APPROVATO
A	Emissione	30/12/2019	F. Spicchi	F. Macchioni	N. Granieri

GEOLOGIA E GESTIONE MATERIE

Planimetria ubicazione indagini ambientali - Tav. 1 di 2