PROFILO 3

scala 1:2000

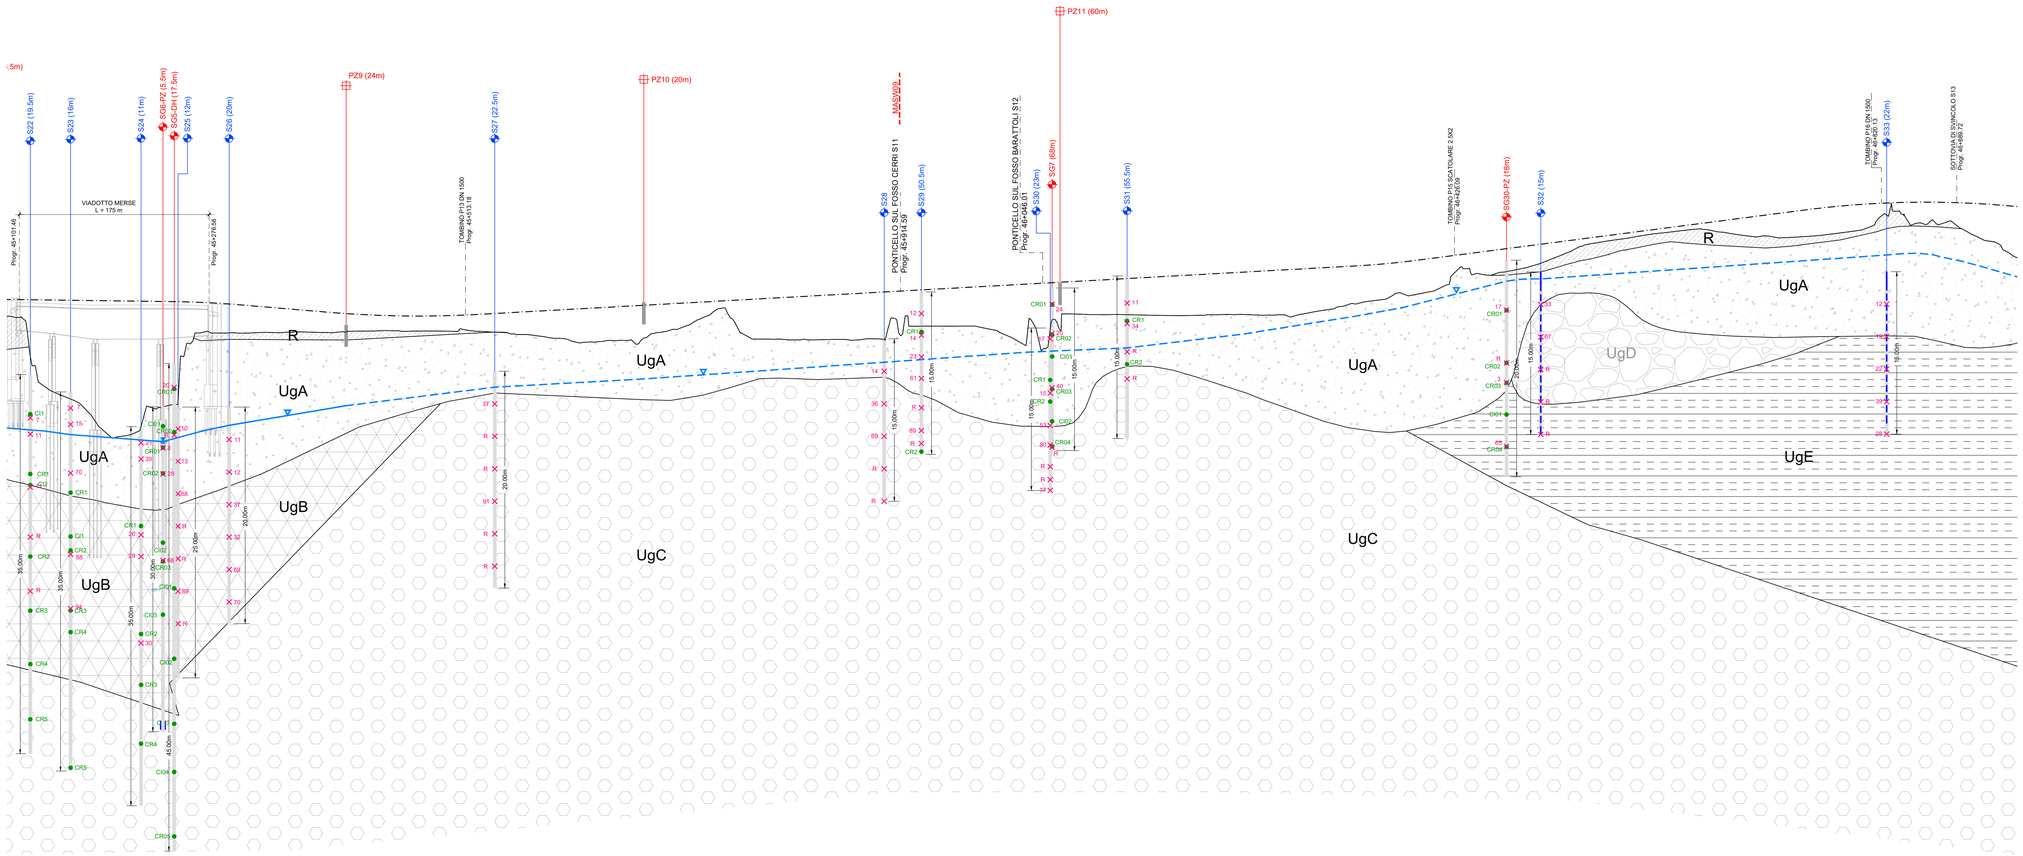

LEGENDA

UNITÀ GEOTECNICHE

	R	Coperture antropiche
	UgA	Sabbie e ghiaie alluvionali
	UgB	Argilliti (Formazione delle Argille a Palombini)
	UgC	Calcare / Ghiaia (Formazione del Calcare Cavernoso)
	UgD	Breccia / Ghiaia (Formazione delle brecce di Grotti)
	UgE	Argille e Limi (Formazioni di Argille Azzurre, Depositi fluvio-lacustri e Sillano)

SIMBOLOGIA

- Falda rilevata
- Falda in pressione
- Falda presunta
- Lettura piezometrica
- Sondaggio a carotaggio continuo (distanza dall'asse stradale)
- Pozzetto esplorativo
- Cella Casagrande
- Piezometro a tubo aperto (tratto cieco)
- Piezometro a tubo aperto (tratto fessurato)

INDAGINI GEOGNOSTICHE

INDAGINI PROGETTO DEFINITIVO (SGAI - ANNO 2000)

- Sx — Sondaggio a carotaggio continuo

INDAGINI PROGETTO ESECUTIVO (ANNO 2019)

- SGx — Sondaggio a carotaggio continuo
- SGx-PZ — Sondaggio attrezzato con piezometro
- SGx-DH — Sondaggio con prova Down-Hole
- Pzx — Pozzetto esplorativo
- LSx — Sismica a rifrazione
- MASWx — Prova Masw
- NSPT= — Prova SPT e numero di colpi
- X — Prelievo campione di terreno (CR=rimaneggiato; CI=indisturbato)
- LEF — Prova di permeabilità Lefranc
- Px — Prova pressiometrica

K-PLAN

Scala 1:100000

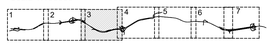

SCALA QUOTE 1:200
SCALA DISTANZE 1:2000
QT.RIF. 102.000

NUMERO SEZIONI	182
DISTANZE PARZIALI	00 3.14 171.35 3.31 20.00 20.00 20.00 20.00 20.00 20.00 20.00 20.00 17.77 20.00 20.00 20.00 20.00 20.00 20.00 20.00 20.00