


PORTATA	49.50 mc/s
SCABREZZA ALVEO INCISO	0.03

Profilo Longitudinale
Fosso Fautle - TR=200
Pr.=0.00 - Pr.= 518.15

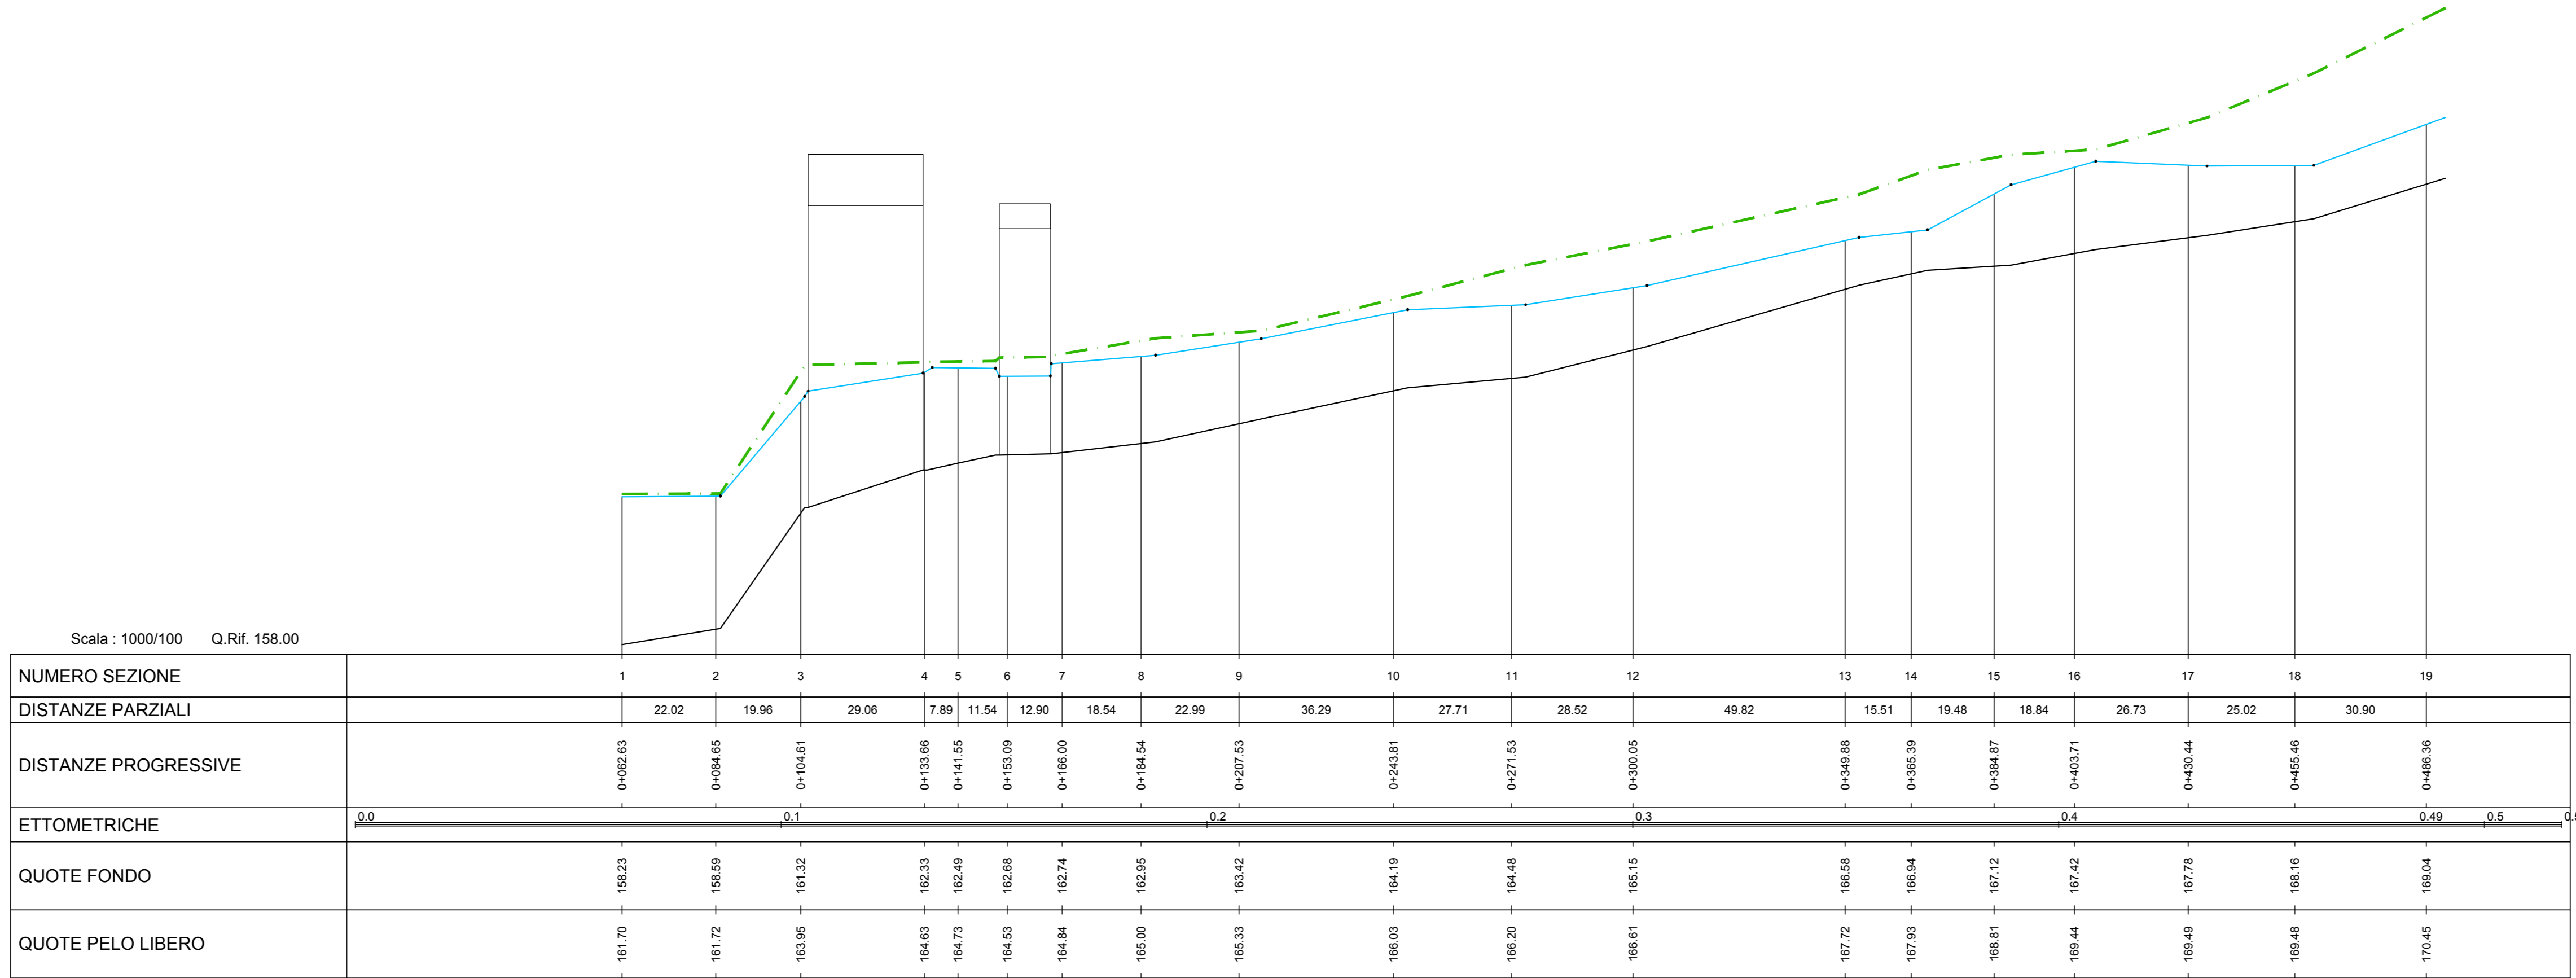

Scala : 1000/100 Q.Rif. 158.00

NUMERO SEZIONE	1	2	3	4	5	6	7	8	9	10	11	12	13	14	15	16	17	18	19	
DISTANZE PARZIALI		22.02	19.96	29.06	7.80	11.54	12.80	18.54	22.99	36.29	27.71	39.52	49.82	15.51	19.48	18.84	26.73	25.02	30.90	

LEGENDA	
	TERRENO
	LIVELLO IDRICO (TR=200)
	ALTEZZA CRITICA



Direzione Progettazione e Realizzazione Lavori

ITINERARIO INTERNAZIONALE E78 S.G.C. GROSSETO - FANO ADEGUAMENTO A 4 CORSIE NEL TRATTO GROSSETO - SIENA (S.S. 223 "DI PAGANICO") DAL KM 41+600 AL KM 53+400 - LOTTO 9

PROGETTO ESECUTIVO COD. FI15

PROGETTAZIONE: ATI SINTAGMA - GDG - ICARIA

<p>IL RESPONSABILE DELL'INTEGRAZIONE DELLE PRESTAZIONI SPECIALISTICHE: Dott. Ing. Nando Grassini Ordine degli Ingegneri della Prov. di Perugia n° A351</p>	<p>IL GRUPPO DI PROGETTAZIONE: MANDATARIA: Sintagma GEOTECNICA DESIGN GROUP ICARIA società di ingegneria</p>
---	--

<p>IL PROGETTISTA: Dott. Ing. Federico Durastanti Ordine degli Ingegneri della Prov. di Terni n° A844</p>	<p>Dott. Ing. N. Grassini Dott. Ing. S. Sacconi Dott. Ing. C. Maccheri Dott. Ing. V. De Sio Dott. Ing. V. Piumo Dott. Ing. G. Puli</p>	<p>Dott. Ing. D. Carocci Dott. Ing. S. Sacconi Dott. Ing. C. Maccheri Dott. Ing. V. De Sio Dott. Ing. V. Piumo Dott. Ing. G. Puli</p>
--	--	---

IL GEOLOGO:
Dott. Geol. Giorgio Garraffini
Ordine dei Geologi della Regione Umbria n° 108

IL R.L.P.:
Dott. Ing. F. Pambianco
Dott. Agr. F. Bari Puzi

IL COORDINATORE PER LA SICUREZZA IN FASE DI PROGETTAZIONE:
Dott. Ing. Filippo Ambrogi
Ordine degli Ingegneri della Prov. di Perugia n° A1373

PROTOCOLLO **DATA**

IDROLOGIA ED IDRAULICA

Profilo idraulico Fosso Fautle

CODICE PROGETTO	NOME FILE	REVISIONE	SCALA
PROGETTO L0F115 E 1901	100-200-IDR-PP18	A	1:1.000/1:100
REV. DESCRIZIONE	DATA	REDATTO	VERIFICATO
A Emissione	26/02/2020	C. Casone	E. Barbecci