PORTATA	61.30 mc/s
SCABREZZA ALVEO INCISO	0.03

Profilo Longitudinale
S_12 - TR=200
Pr.=0.00 - Pr.= 814.90

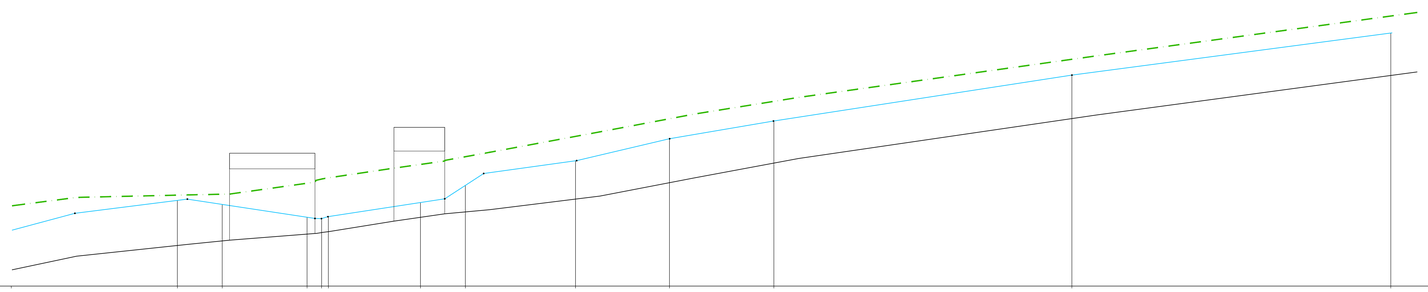

Scala : 1000/100 Q.Rif. 164.00

NUMERO SEZIONE	1		2	3	4	5	6	7	8	9	10	11	12	13
DISTANZE PARZIALI		76.80	20.73	39.23	6.70	0.09	42.60	20.74	50.96	43.42	48.28	137.78	147.47	
DISTANZE PROGRESSIVE	0+026.56		0+112.37	0+132.10	0+172.33	0+179.03	0+182.18	0+224.78	0+245.52	0+296.48	0+339.91	0+388.19	0+525.97	0+673.44
ETTOMETRICHE	0.0	0.1		0.2					0.3			0.4	0.5 0.6 0.67	0.7 0.8 0.8
QUOTE FONDO			165.88	166.09	166.40	166.49	166.51	167.18	167.43	168.02	168.78	169.69	171.74	173.74
QUOTE PELO LIBERO			167.96	167.77	167.18	167.24	167.21	167.86	168.65	169.79	170.81	171.63	173.75	175.70

LEGENDA

- TERRENO
- LIVELLO IDRICO (TR=200)
- ALTEZZA CRITICA

anas
GRUPPO FS ITALIANE

Direzione Progettazione e Realizzazione Lavori

ITINERARIO INTERNAZIONALE E78
S.G.C. GROSSETO - FANO
ADEGUAMENTO A 4 CORSIE
NEL TRATTO GROSSETO - SIENA (S.S. 223 "DI PAGANICO")
DAL KM 41+600 AL KM 53+400 - LOTTO 9

PROGETTO ESECUTIVO — COD. FI15

PROGETTAZIONE: ATI SINTAGMA - GDG - ICARIA

IL RESPONSABILE DELL'INTEGRAZIONE DELLE PRESTAZIONI SPECIALISTICHE:
Dott. Ing. Nando Granieri
Ordine degli Ingegneri della Prov. di Perugia n° A351

IL PROGETTISTA:
Dott. Ing. Federico Durastanti
Ordine degli Ingegneri della Prov. di Terni n° A844

IL GEOLOGO:
Dott. Geol. Giorgio Cerquiglini
Ordine dei Geologi della Regione Umbria n°108

Il R.U.P.
Dott. Ing.
Raffaele Franco Carso

IL COORDINATORE PER LA SICUREZZA IN FASE DI PROGETTAZIONE:
Dott. Ing. Filippo Pambianco
Ordine degli Ingegneri della Prov. di Perugia n° A1373

PROTOCOLLO | DATA

IL GRUPPO DI PROGETTAZIONE:
MANDATARIA: Sintagma
MANDANTI: GEOTECHNICAL DESIGN GROUP; ICARIA società di ingegneria

Dott. Ing.	N.Granieri	Dott. Ing.	D.Carlaccini
Dott.Arch.	N.Kamenicky	Dott. Ing.	S.Sasconi
Dott. Ing.	M.Rossi	Dott. Ing.	L.Rossi
Dott.Arch.	A.Bracchini	Dott. Ing.	V.De Gori
Dott. Ing.	F.Durastanti	Dott. Ing.	C.Consorti
Dott.Ing.	E.Bartolocci	Geom.	F.Dominici
Dott.Geol.	G.Cerquiglini		
Dott.ssa	L.Mariotti		
Dott.Ing.	L.Stavrova		
Dott.Ing.	E.Sellari		
Dott.Ing.	L.Dinelli		
Dott.Ing.	L.Nani		
Dott.Ing.	F.Pambianco		
Dott. Agr.	F.Bam Nuti		

Dott. Ing.	V.Rotisciani	Dott. Ing.	V.Marchioni
Dott. Ing.	F.Macchioni	Dott. Ing.	L.Piccinini
Dott. Ing.	V.Piumini	Dott. Ing.	G.Pulli
Dott.Ing.	G.Pulli	Geom.	C.Sugaroni

ORDINE DELLA PROVINCIA DI PERUGIA — Sezione A — Settore Civile e Ambientale — Dott. Ing. MARIO GRANIERI — Iscritto all'Albo dei Professionisti — Settore di Specializzazione

ORDINE degli INGEGNERI — Sezione A — Dott. Ing. FEDERICO DURASTANTI — Iscritto all'Albo — A844 — Provincia di Terni

IDROLOGIA ED IDRAULICA

Profilo idraulico Fosso Barottoli

CODICE PROGETTO				NOME FILE	REVISIONE	SCALA:
PROGETTO	LIV. PROG.	N. PROG.		T00-IDO--IDR--FP20		
LOFI15	E	1901	CODICE ELAB.	T00IDO00IDRFP20	A	1:1.000/1:100

REV.	DESCRIZIONE	DATA	REDATTO	VERIFICATO	APPROVATO
A	Emissione	28/02/2020	C.Calcina	E.Bartolocci	N.Granieri