| PORTATA | 16.20 mc/s |
|---|---|
| SCABREZZA ALVEO INCISO | 0.05 |

Profilo Longitudinale
Fosso Martini - TR=200
Pr.=0.00 - Pr.= 942.85

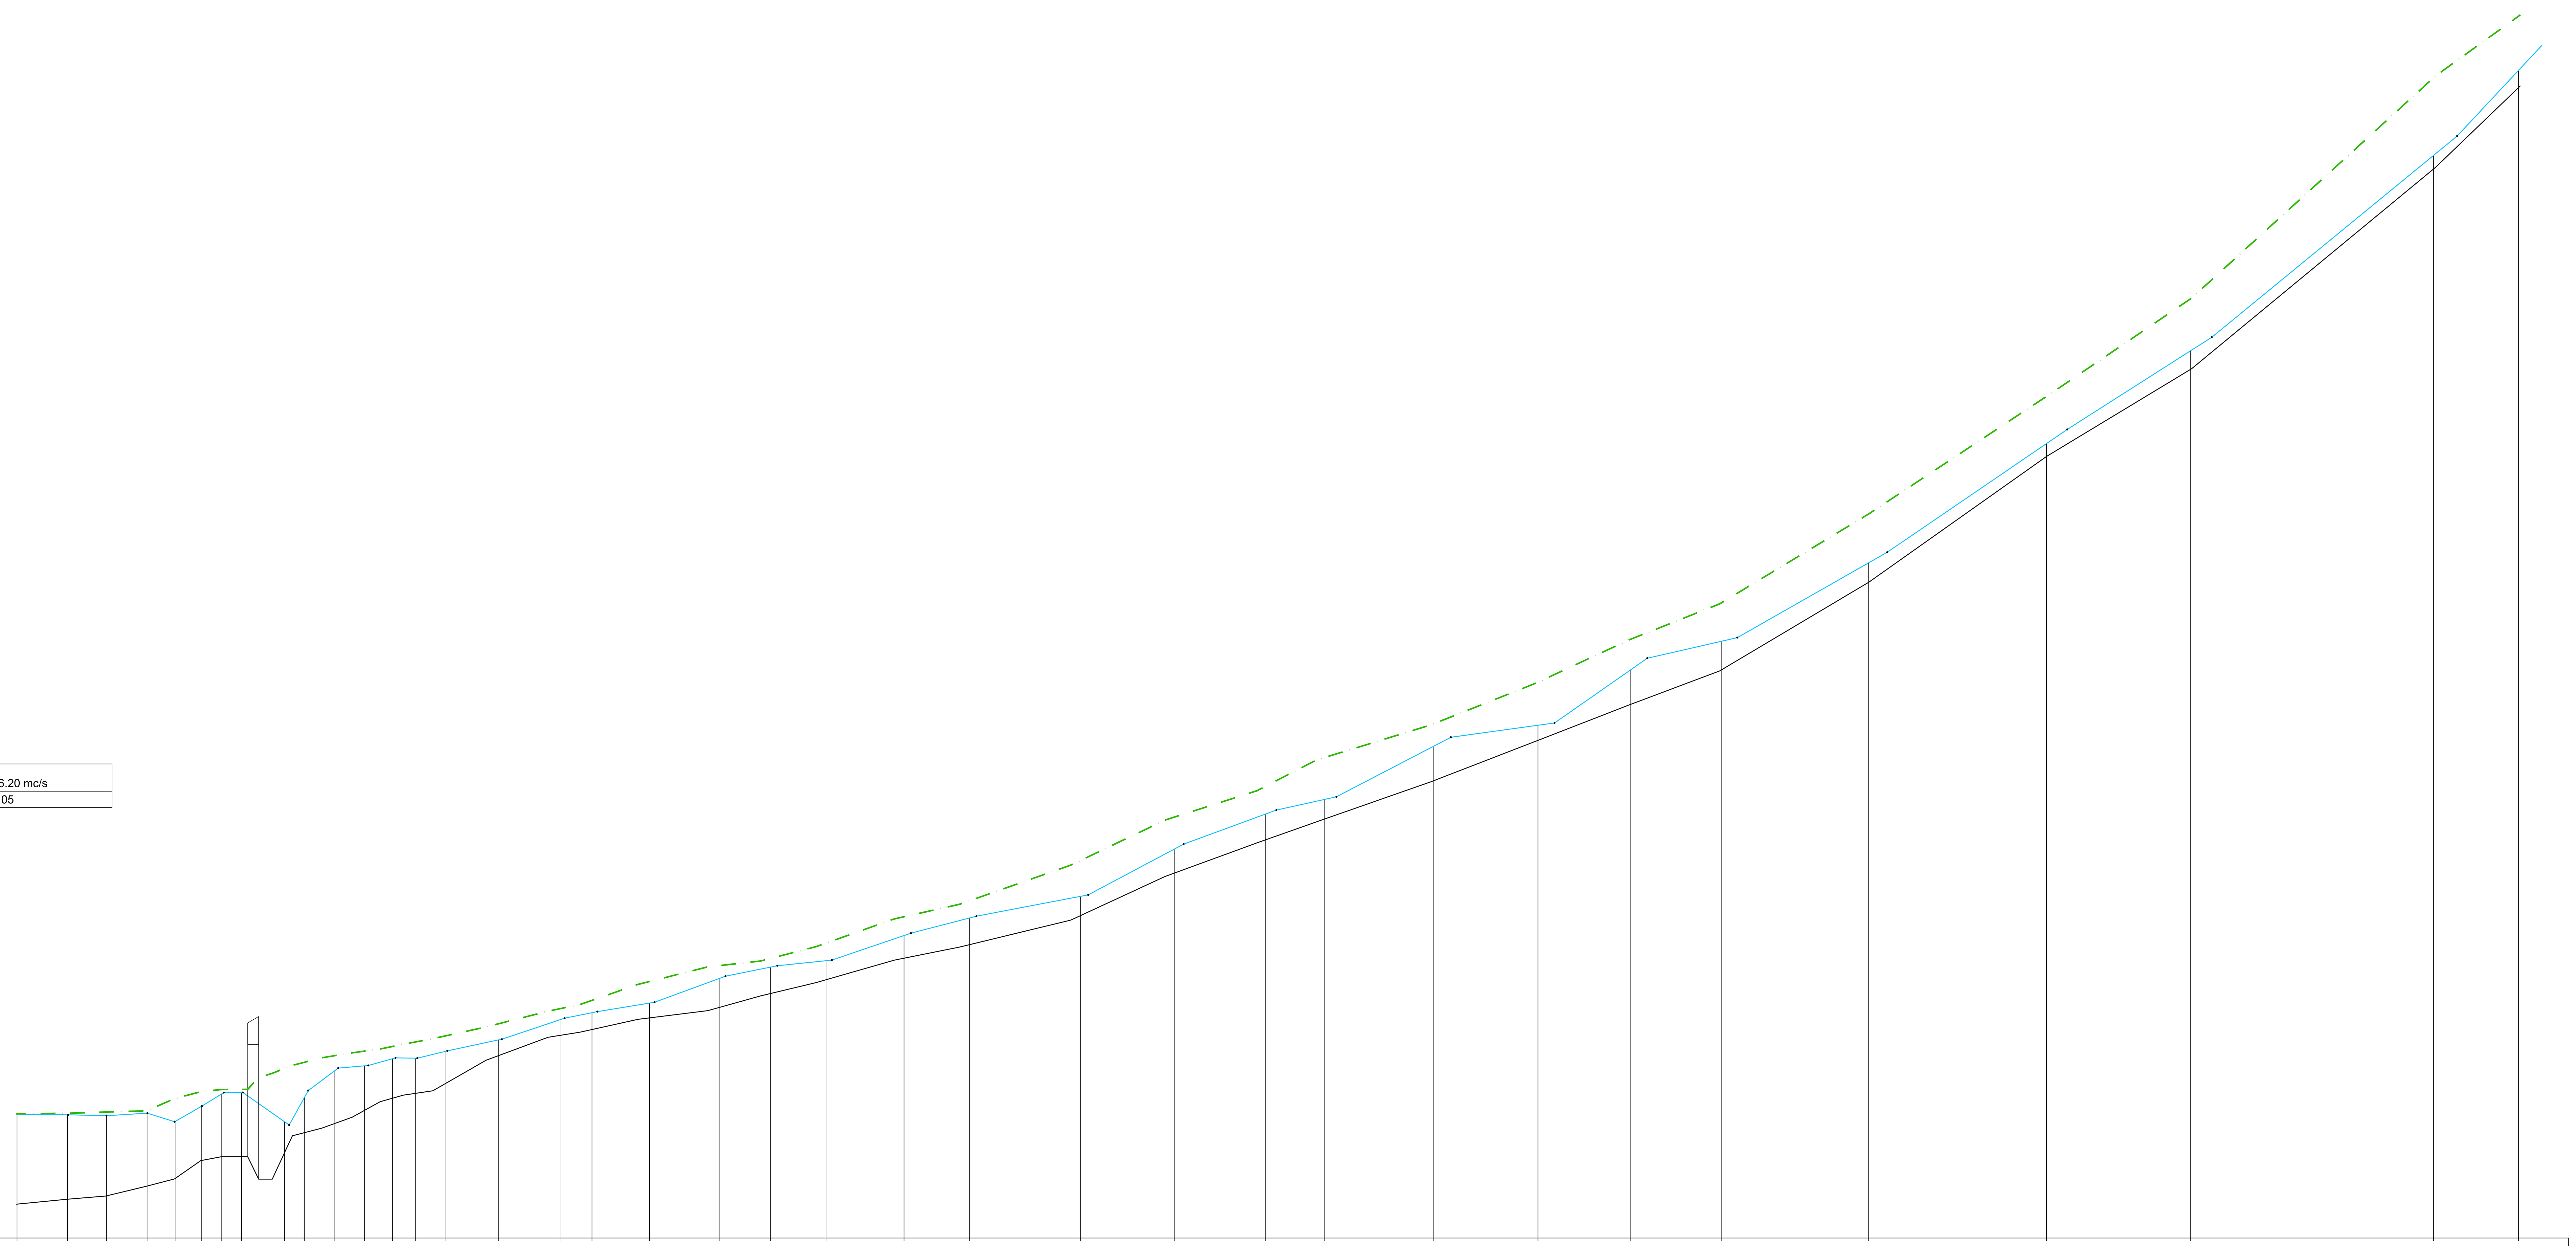

LEGENDA

- TERRENO
- LIVELLO IDRICO (TR=200)
- ALTEZZA CRITICA

Scala : 1000/100   Q.Rif. 170.00

| NUMERO SEZIONE | DISTANZE PARZIALI | DISTANZE PROGRESSIVE | QUOTE FONDO | QUOTE PELO LIBERO |
|---|---|---|---|---|
| 1 | | 0+009.20 | 171.24 | 174.54 |
| 2 | 18.52 | 0+027.72 | 171.42 | 174.52 |
| 3 | 14.27 | 0+041.98 | 171.54 | 174.49 |
| 4 | 14.91 | 0+056.89 | 171.90 | 174.58 |
| 5 | 10.29 | 0+067.18 | 172.18 | 174.27 |
| 6 | 9.60 | 0+076.78 | 172.84 | 174.83 |
| 7 | 7.51 | 0+084.29 | 172.98 | 175.29 |
| 8 | 7.22 | 0+091.51 | 172.98 | 175.34 |
| 9 | 15.76 | 0+107.27 | 173.12 | 174.27 |
| 10 | 7.41 | 0+114.68 | 173.87 | 175.17 |
| 11 | 10.84 | 0+125.52 | 174.19 | 176.12 |
| 12 | 11.08 | 0+136.60 | 174.68 | 176.31 |
| 13 | 10.30 | 0+146.90 | 175.13 | 176.58 |
| 14 | 8.48 | 0+155.38 | 175.31 | 176.59 |
| 15 | 10.81 | 0+166.18 | 175.66 | 176.84 |
| 16 | 19.51 | 0+185.69 | 176.69 | 177.26 |
| 17 | 22.63 | 0+208.32 | 177.43 | 178.00 |
| 18 | 11.72 | 0+220.04 | 177.65 | 178.26 |
| 19 | 21.11 | 0+241.15 | 178.07 | 178.62 |
| 20 | 25.54 | 0+266.69 | 178.46 | 179.52 |
| 21 | 18.78 | 0+285.47 | 178.97 | 179.93 |
| 22 | 20.41 | 0+305.88 | 179.47 | 180.17 |
| 23 | 28.60 | 0+334.48 | 180.26 | 181.10 |
| 24 | 23.92 | 0+358.41 | 180.76 | 181.74 |
| 25 | 40.71 | 0+399.12 | 181.82 | 182.53 |
| 26 | 34.43 | 0+433.54 | 183.38 | 184.26 |
| 27 | 33.41 | 0+466.95 | 184.60 | 185.55 |
| 28 | 21.59 | 0+488.55 | 185.36 | 186.08 |
| 29 | 39.98 | 0+528.53 | 186.77 | 188.03 |
| 30 | 38.39 | 0+566.92 | 188.25 | 188.80 |
| 31 | 34.06 | 0+600.97 | 189.58 | 190.84 |
| 32 | 33.16 | 0+634.13 | 190.83 | 191.88 |
| 33 | 54.06 | 0+688.19 | 194.05 | 194.76 |
| 34 | 65.21 | 0+753.41 | 198.66 | 199.14 |
| 35 | 52.87 | 0+806.27 | 201.86 | 202.54 |
| 36 | 89.02 | 0+895.30 | 209.20 | 209.70 |
| 37 | 31.19 | 0+926.49 | 212.19 | 212.82 |

ETTOMETRICHE: 0.0 · 0.1 · 0.2 · 0.3 · 0.4 · 0.5 · 0.6 · 0.7 · 0.8 · 0.9 · 0.94 · 0.9

anas GRUPPO FS ITALIANE

Direzione Progettazione e Realizzazione Lavori

# ITINERARIO INTERNAZIONALE E78
## S.G.C. GROSSETO - FANO

ADEGUAMENTO A 4 CORSIE
NEL TRATTO GROSSETO - SIENA (S.S. 223 "DI PAGANICO")
DAL KM 41+600 AL KM 53+400 - LOTTO 9

PROGETTO ESECUTIVO — COD. FI15

PROGETTAZIONE: ATI SINTAGMA - GDG - ICARIA


IL RESPONSABILE DELL'INTEGRAZIONE DELLE PRESTAZIONI SPECIALISTICHE:
Dott. Ing. Nando Granieri
Ordine degli Ingegneri della Prov. di Perugia n° A351

IL PROGETTISTA:
Dott. Ing. Federico Durastanti
Ordine degli Ingegneri della Prov. di Terni n° A844

IL GEOLOGO:
Dott. Geol. Giorgio Cerquiglini
Ordine dei Geologi della Regione Umbria n°108

Il R.U.P.
Dott. Ing.
Raffaele Franco Carso

IL COORDINATORE PER LA SICUREZZA IN FASE DI PROGETTAZIONE:
Dott. Ing. Filippo Pambianco
Ordine degli Ingegneri della Prov. di Perugia n° A1373

IL GRUPPO DI PROGETTAZIONE:
MANDATARIA: Sintagma
MANDANTI: GEOTECHNICAL DESIGN GROUP, ICARIA società di ingegneria

Dott.Ing. N.Granieri
Dott.Arch. N.Kamenicky
Dott.Ing. V.Truffini
Dott.Arch. A.Bracchini
Dott.Ing. F.Durastanti
Dott.Ing. E.Bartolocci
Dott.Geol. G.Cerquiglini
Geom. S.Scopetta
Dott.Ing. L.Sbrenna
Dott.Ing. E.Sellari
Dott.Ing. L.Dinelli
Dott.Ing. L.Nani
Dott.Ing. F.Pambianco
Dott. Agr. F.Berti Nulli

Dott. Ing. D.Carlaccini
Dott. Ing. S.Sacconi
Dott. Ing. A.Rea
Dott. Ing. V.De Gori
Dott. Ing. C.Consorti
Geom. F.Dominici

Dott. Ing. V.Rotisciani
Dott. Ing. F.Macchioni
Geom. C.Vischini
Dott. Ing. V.Piunno
Dott. Ing. G.Pulli
Geom. C.Sugaroni


INGEGNERI DELLA PROVINCIA DI PERUGIA — Sezione A — A351 — DOTTORE INGEGNERE NANDO GRANIERI — SETTORE CIVILE E AMBIENTALE, SETTORE INDUSTRIALE, SETTORE DELL'INFORMAZIONE

ORDINE degli INGEGNERI — INGEGNERE Federico DURASTANTI — A844 — Provincia di TERNI

PROTOCOLLO | DATA

IDROLOGIA ED IDRAULICA

Profilo idraulico Fosso Martini

| CODICE PROGETTO | NOME FILE | REVISIONE | SCALA: |
|---|---|---|---|
| PROGETTO: LOFI15 · LIV. PROG.: E · N. PROG.: 1901 | T00-ID00-IDR-FP23 · CODICE ELAB.: T00ID00IDRFP23 | A | 1:1.000/1:100 |

| REV. | DESCRIZIONE | DATA | REDATTO | VERIFICATO | APPROVATO |
|---|---|---|---|---|---|
| A | Emissione | 28/02/2020 | C.Calcina | E.Bartolocci | N.Granieri |