PORTATA	7.90 mc/s											
SCABREZZA ALVEO INCISO	0.06											

Profilo Longitudinale
S5 - TR=200
Pr.=0.00 - Pr.= 504.25

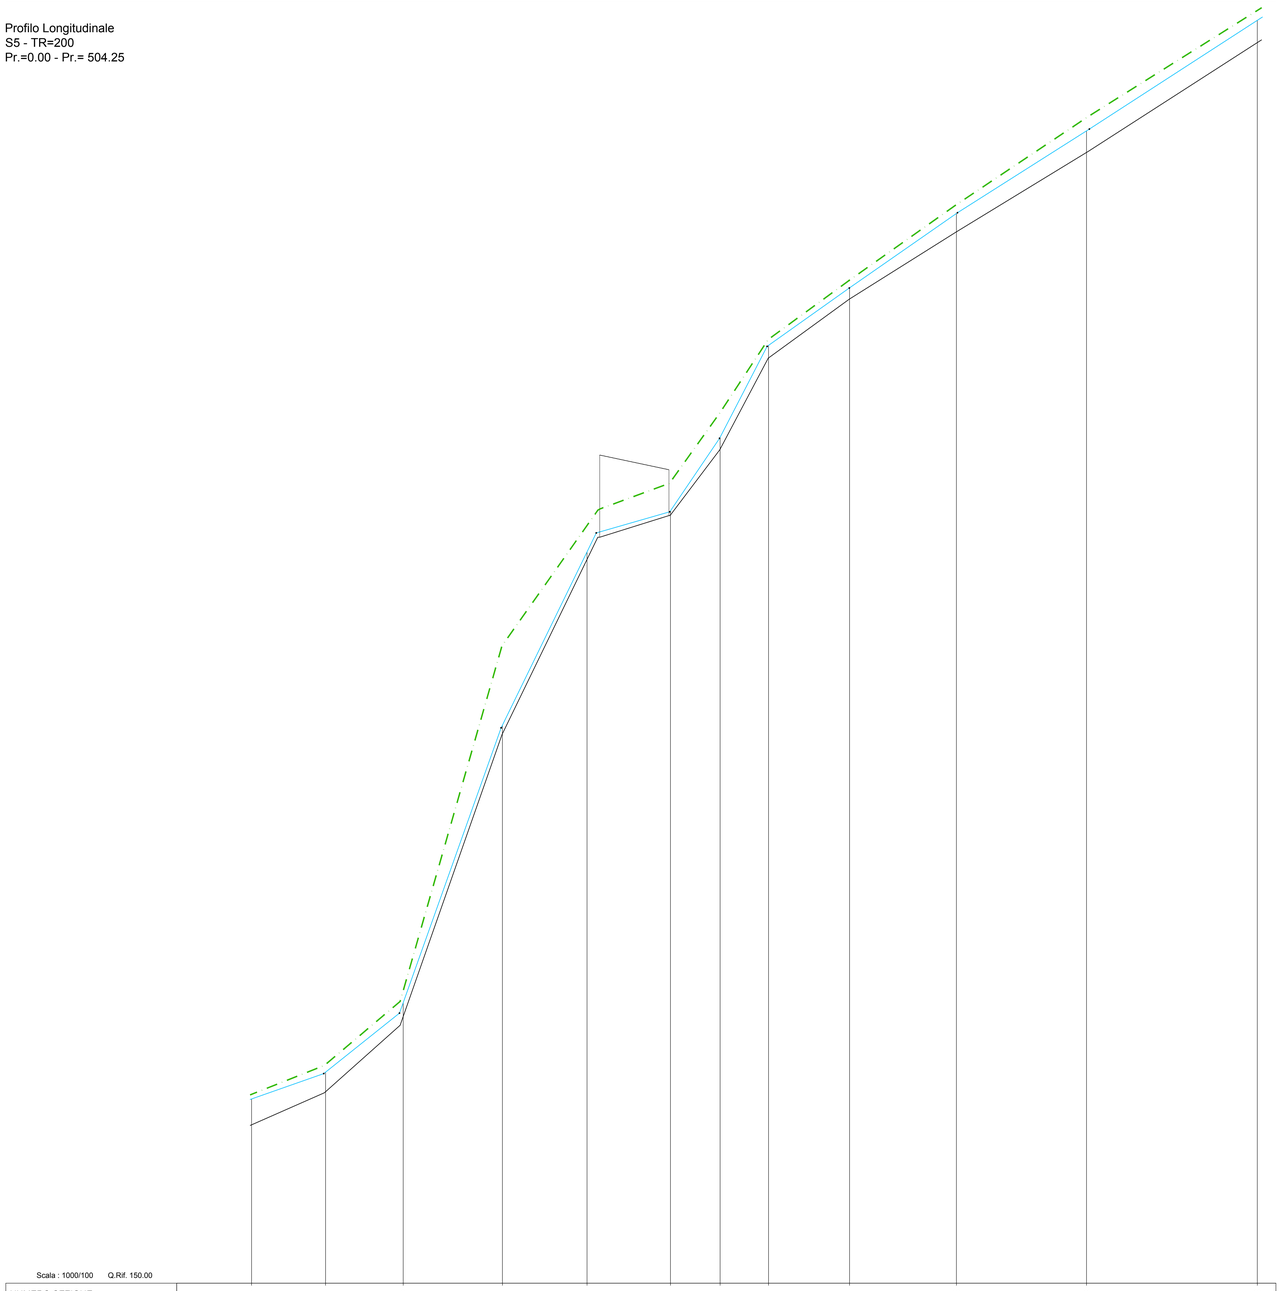

Scala : 1000/100 Q.Rif. 150.00

NUMERO SEZIONE	1	2	3	4	5	6	7	8	9	10	11	12
DISTANZE PARZIALI		34.22	35.90	45.87	39.13	38.57	22.96	22.39	37.46	49.39	60.17	78.97
DISTANZE PROGRESSIVE	0+052.61	0+086.83	0+102.73	0+148.60	0+187.73	0+226.30	0+249.27	0+271.66	0+309.11	0+358.51	0+418.68	0+497.65
ETTOMETRICHE	0.0		0.1		0.2			0.3			0.4	0.50 0.5
QUOTE FONDO	157.33	158.86	162.34	175.41	183.48	185.53	186.57	192.79	195.52	196.62	202.29	207.37
QUOTE PELO LIBERO	158.82	159.76	162.98	176.81	183.82	185.72	189.13	193.37	196.03	199.47	203.29	208.40

LEGENDA

- TERRENO
- LIVELLO IDRICO (TR=200)
- ALTEZZA CRITICA

anas
GRUPPO FS ITALIANE

Direzione Progettazione e Realizzazione Lavori

ITINERARIO INTERNAZIONALE E78
S.G.C. GROSSETO - FANO
ADEGUAMENTO A 4 CORSIE
NEL TRATTO GROSSETO - SIENA (S.S. 223 "DI PAGANICO")
DAL KM 41+600 AL KM 53+400 - LOTTO 9

PROGETTO ESECUTIVO — COD. FI15

PROGETTAZIONE: ATI SINTAGMA - GDG - ICARIA

IL RESPONSABILE DELL'INTEGRAZIONE DELLE PRESTAZIONI SPECIALISTICHE:
Dott. Ing. Nando Granieri
Ordine degli Ingegneri della Prov. di Perugia n° A351

IL PROGETTISTA:
Dott. Ing. Federico Durastanti
Ordine degli Ingegneri della Prov. di Terni n° A844

IL GEOLOGO:
Dott. Geol. Giorgio Cerquiglini
Ordine dei Geologi della Regione Umbria n°108

Il R.U.P.
Dott. Ing.
Raffaele Franco Carso

IL COORDINATORE PER LA SICUREZZA IN FASE DI PROGETTAZIONE:
Dott. Ing. Filippo Pambianco
Ordine degli Ingegneri della Prov. di Perugia n° A1373

PROTOCOLLO | DATA

IL GRUPPO DI PROGETTAZIONE:
MANDATARIA: Sintagma
MANDANTI: GEOTECHNICAL DESIGN GROUP; ICARIA società di ingegneria

Dott.Ing.	N.Granieri	Dott. Ing.	D.Cartaxcin	Dott. Ing.	V.Rotisciani
Dott.Ing.	A.Kotelnikov	Dott. Ing.	M.Falcioni	Dott. Ing.	F.Cianfaglione
Dott.Ing.	V.Truffini	Dott. Ing.	A.Rea	Geom.	C.Vecchioni
Dott.Arch.	A.Bracchini	Dott. Ing.	V.De Gori	Dott. Ing.	V.Piunno
Dott.Ing.	F.Durastanti	Dott. Ing.	C.Consorti	Dott. Ing.	G.Puli
Dott.Ing.	E.Bartolocci	Geom.	F.Dominici	Geom.	C.Sugaroni
Dott.Ing.	M.Mezzetti				
Geom.	S.Scopetta				
Dott.Ing.	L.Sbrenna				
Dott.Ing.	E.Sellari				
Dott.Ing.	L.Dinelli				
Dott.Ing.	L.Rossi				
Dott.Ing.	F.Pambianco				
Dott. Agr.	F.Berti Nulli				

ORDINE DEGLI INGEGNERI DELLA PROVINCIA DI PERUGIA — Sezione A — Dott. Ing. NANDO GRANIERI — Settore civile e ambientale — Iscritto all'albo professionale — n. A351

ORDINE DEGLI INGEGNERI DELLA PROVINCIA DI TERNI — Dott. Ing. FEDERICO DURASTANTI — Settore civile e ambientale — n. A844

IDROLOGIA ED IDRAULICA

Profilo idraulico Attraversamento S05

CODICE PROGETTO			NOME FILE	REVISIONE	SCALA:
PROGETTO	LIV. PROG.	N. PROG.	T02-IDR0-IDR-FP16		
LOFI15	E	1901	CODICE ELAB. T00IDR00IDRFP18	A	1:1.000/1:100

REV.	DESCRIZIONE	DATA	REDATTO	VERIFICATO	APPROVATO
A	Emissione	28/02/2020	C.Calcina	E.Bartolocci	N.Granieri