

LIVELLETTE

DIFF. DI QUOTA
DISTANZA
Pendenza

1:1-0.500
1:1-0.800
1:1-0.841%


1:1-0.516
1:1-0.875
1:1-0.933%

R	10000.000
T	69.694
Pr	0.243
Pv	45445.752
Qr	167.870

45445.752
167.870

SCALA QUOTE 1:100
SCALA DISTANZE 1:1000

QT. RF. 150.000

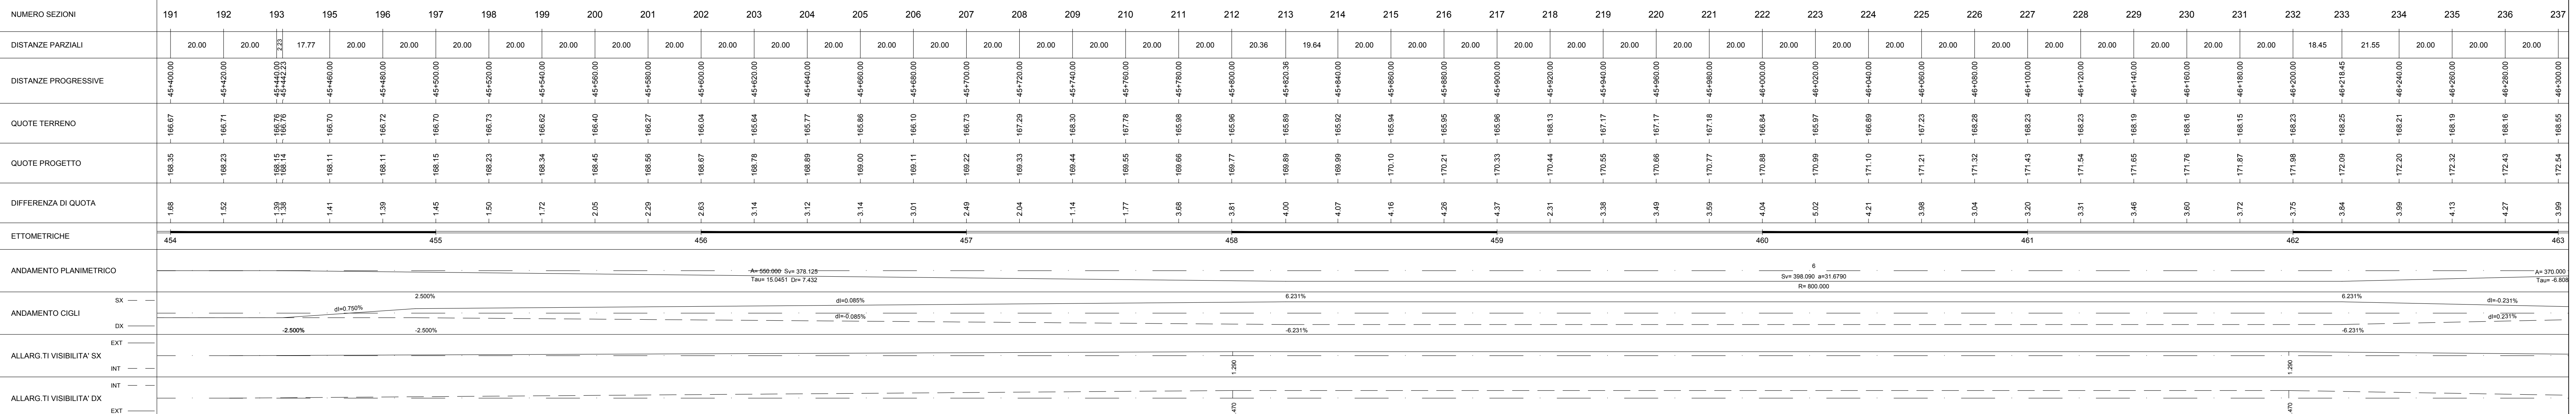



Direzione Progettazione e Realizzazione Lavori

ITINERARIO INTERNAZIONALE E78 S.G.C. GROSSETO - FANO ADEGUAMENTO A 4 CORSIE NEL TRATTO GROSSETO - SIENA (S.S. 223 "DI PAGANICO") DAL KM 41+600 AL KM 53+400 - LOTTO 9

COD. FI15

PROGETTO ESECUTIVO

PROGETTAZIONE: ATI SINTAGMA - GDG - ICARIA

IL RESPONSABILE DELL'INTEGRAZIONE DELLE PRESTAZIONI SPECIALISTICHE:
Dot. Ing. Nando Grassi
Ordine degli Ingegneri della Prov. di Perugia n° A351

IL GRUPPO DI PROGETTAZIONE:
MANDATARIA: MANDANTIA:
Sintagma GEOTECNICAL GROUP ICARIA
società di ingegneria

IL PROGETTISTA:
Dot. Ing. Federico Durastanti
Dot. Arch. N. Giamberini
Dot. Ing. A. Braccini
Dot. Ing. E. Zuccheretti
Dot. Ing. E. Barbacovi
Dot. Ing. S. Scarpini
Dot. Ing. L. D'Amico
Dot. Ing. E. Neri
Dot. Ing. Raffaele Franco Carlo

IL COORDINATORE PER LA SICUREZZA IN FASE DI PROGETTAZIONE:
Dot. Ing. Filippo Ferraraccio
Ordine degli Ingegneri della Prov. di Perugia n° A1373

IL COORDINATORE PER LA SICUREZZA IN FASE DI PROGETTAZIONE:
Dot. Ing. Filippo Ferraraccio
Ordine degli Ingegneri della Prov. di Perugia n° A1373

PROTOCOLLO DATA

PROGETTO STRADALE ASSE PRINCIPALE Profilo di progetto - Tav. 6 di 16

PROGETTO	LV. PROJ.	N. PROJ.	NOVE FILE	REVISIONE	SCALA
LOFI15	E	1901	ACO-PTCO-156-PROF	A	1:1000
CODICE ELAB.		P00P500TRAFP06			

REV.	DESCRIZIONE	DATA	REDATTO	VERIFICATO	APPROVATO
A	Emissione	26/02/2020	M.De Turis	E.Barbacco	M.Granar