


LIVELLE
 DIFF. DI QUOTA
 DISTANZA
 PENDENZA

RT	2600.000
IT	279.668
PV	1.553
PR	47.351.435
QI	170.793

M=1:200
 L=1:67500
 I=1:6375

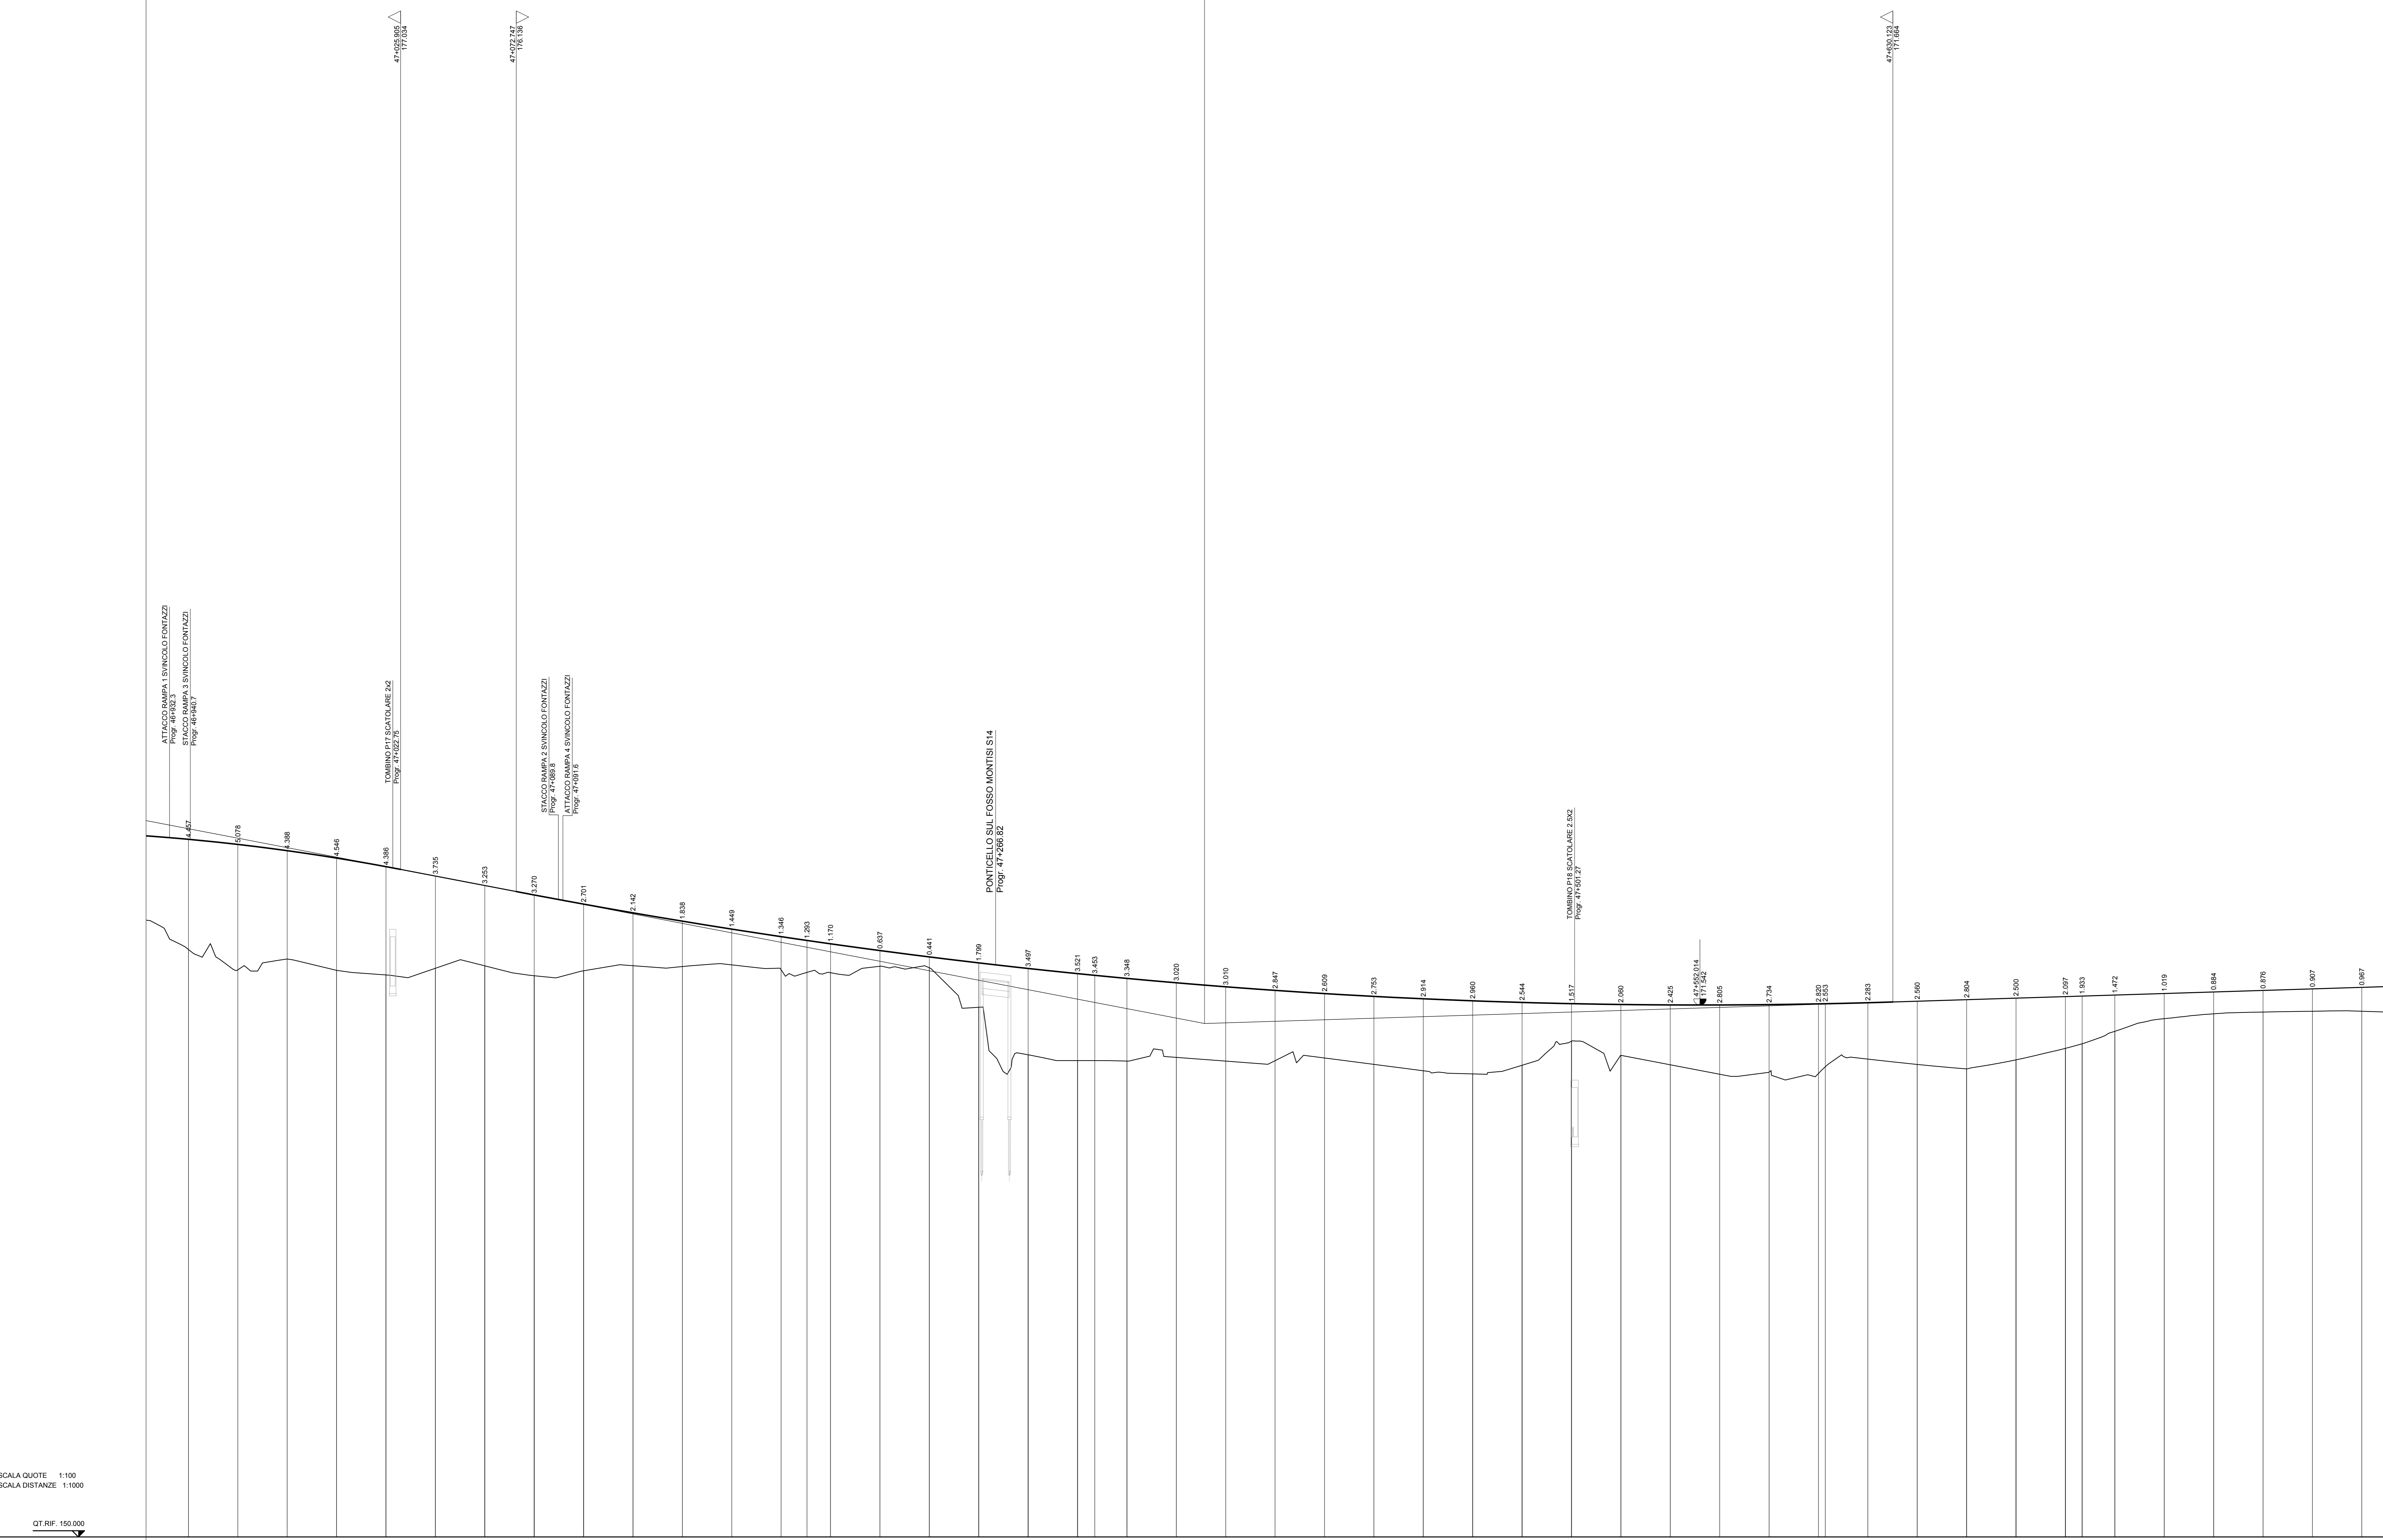

SCALA QUOTE 1:100
 SCALA DISTANZE 1:1000

QT. RF. 150.000

NUMERO SEZIONI	3	274	275	276	277	278	279	280	281	282	283	284	285	286	287	288	289	290	291	292	293	294	295	296	297	298	299	300	301	302	303	304	305	306	307	308	309	310	311	312	313	314	315	316	317	318	319	320	321	322		
DISTANZE PARZIALI		18.64	20.00	20.00	20.00	20.00	20.00	20.00	20.00	20.00	20.00	20.00	20.00	20.00	10.47	9.53	20.00	20.00	20.00	20.00	20.00	20.00	20.00	20.00	20.00	20.00	20.00	20.00	20.00	20.00	20.00	20.00	20.00	20.00	20.00	20.00	20.00	20.00	20.00	20.00	20.00	20.00	20.00	20.00	20.00	20.00	20.00	20.00				
DISTANZE PROGRESSIVE		18.64	38.64	58.64	78.64	98.64	118.64	138.64	158.64	178.64	198.64	218.64	238.64	258.64	269.11	278.64	298.64	318.64	338.64	358.64	378.64	398.64	418.64	438.64	458.64	478.64	498.64	518.64	538.64	558.64	578.64	598.64	618.64	638.64	658.64	678.64	698.64	718.64	738.64	758.64	778.64	798.64	818.64	838.64	858.64	878.64	898.64	918.64	938.64	958.64		
DIFFERENZA DI QUOTA		-4.46	-5.07	-4.39	-4.54	-4.38	-3.73	-3.25	-3.27	-2.70	-2.14	-1.64	-1.45	-1.35	-1.30	-1.17	-1.10	-1.00	-0.90	-0.85	-0.84	-0.84	
ETOMETRICHE					470					471					472					473						474					475								476					477					478			
ANDAMENTO PLANIMETRICO	
ANDAMENTO CIGLI	
ALLARG. TI VISIBILITA' SX	
ALLARG. TI VISIBILITA' DX	



Direzione Progettazione e Realizzazione Lavori

ITINERARIO INTERNAZIONALE E78
S.G.C. GROSSETO - FANO
 ADEGUAMENTO A 4 CORSIE
 NEL TRATTO GROSSETO - SIENA (S.S. 223 "DI PAGANICO")
 DAL KM 41+600 AL KM 53+400 - LOTTO 9

PROGETTO ESECUTIVO COD. FI15

PROGETTAZIONE: ATI SINTAGMA - GDG - ICARIA	IL GRUPPO DI PROGETTAZIONE:
IL RESPONSABILE DELL'INTEGRAZIONE DELLE PRESTAZIONI SPECIALISTICHE:	MANDANTIALE:
Dir. Ing. Nando Grassini	Dir. Ing. N. Grassini
Ordine degli Ingegneri della Prov. di Perugia n° A551	Dir. Ing. A. Brunetta
	Dir. Ing. F. Barbone
	Dir. Ing. S. Sciacovi
	Dir. Ing. G. Carloni
	Dir. Ing. V. De Don
	Dir. Ing. C. Conforti
	Dir. Ing. S. Sciacovi
	Dir. Ing. L. Dini
	Dir. Ing. E. Saffari
	Dir. Ing. F. Parronico
	Dir. Agr. F. Berti Palù
	Dir. Agr. F. Berti Palù

PROGETTO STRADALE
ASSE PRINCIPALE
 Profilo di progetto - Tav. 8 di 16

CODICE PROGETTO	NOVE FILE	REVISIONE	SCALA:
ELAB.	CODICE ELAB. P00PS00TRIFP08	A	
REV. A	Emissione	26/02/2020	M.D. Turi E. Barbone M. Grassini