GROSSETO

SIENA

Tombino P24 DN 1500
Progr. 50+313,90

Tombino P25 Scatolare 2,5x2
Progr. 50+622,18

Tombino P26 Scatolare 2,5x2
Progr. 50+636,86

Carabicana Frontignano
Progr. 50+663,86

Portiicello S17
Progr. 50+638,19

SCOGLIERA DI
PROTEZIONE ARGINALE

PIAZZALE DI PRESIDIO
IDRAULICO
(VASCA 11)

KEYPLAN

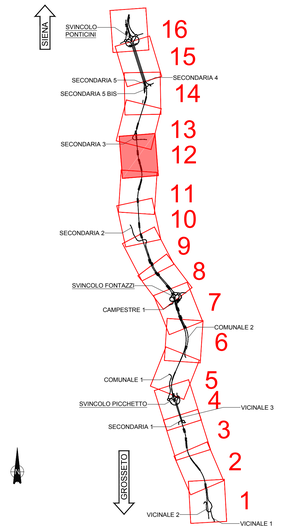

Anas
GRUPPO FS ITALIANE

Direzione Progettazione e Realizzazione Lavori

ITINERARIO INTERNAZIONALE E78
S.G.C. GROSSETO - FANO
ADEGUAMENTO A 4 CORSIE
NEL TRATTO GROSSETO - SIENA (S.S. 223 "DI PAGANICO")
DAL KM 41+600 AL KM 53+400 - LOTTO 9

PROGETTO ESECUTIVO — COD. FI15

PROGETTAZIONE: ATI SINTAGMA - GDG - ICARIA

IL RESPONSABILE DELL'INTEGRAZIONE DELLE PRESTAZIONI SPECIALISTICHE:
Dott. Ing. Nando Granieri
Ordine degli Ingegneri della Prov. di Perugia n° A351

IL PROGETTISTA:
Dott. Ing. Federico Durastanti
Ordine degli Ingegneri della Prov. di Terni n° A844

IL GEOLOGO:
Dott. Geol. Giorgio Cerquiglini
Ordine dei Geologi della Regione Umbria n°108

Il R.U.P.
Dott. Ing.
Raffaele Franco Carso

IL COORDINATORE PER LA SICUREZZA IN FASE DI PROGETTAZIONE:
Dott. Ing. Filippo Pambianco
Ordine degli Ingegneri della Prov. di Perugia n° A1373

IL GRUPPO DI PROGETTAZIONE:
MANDATARIA: Sintagma
Dott. Ing. N.Granieri, Dott.Arch. N.Kamenicky, Dott.Ing. V.Truffini, Dott.Ing. F.Mazzantini, Dott.Ing. F.Durastanti, Dott.Ing. E.Bartolocci, Dott.Geol. G.Cerquiglini, Geom. S.Scopetta, Dott.Ing. C.Bellezza, Dott.Ing. E.Sellari, Dott.Ing. L.Dinelli, Dott.Ing. L.Nani, Dott.Ing. F.Pambianco, Dott. Agr. F.Berti Nulli

MANDANTI: GEOTECHNICAL DESIGN GROUP; ICARIA società di ingegneria
Dott. Ing. D.Cartaccini, S.Sacconi, A.Rea, C.Gori, F.Comiorni, F.Dominici
Dott. Ing. V.Rotisciani, F.Macchioni, C.Vacchini, G.Di Silvio, G.Puli, C.Sugaroni

PROTOCOLLO	DATA

PROGETTO STRADALE
ASSE PRINCIPALE
Planimetria di progetto - Tav. 12 di 16

CODICE PROGETTO			NOME FILE	REVISIONE	SCALA:
PROGETTO	LIV. PROG.	N. PROG.	*PSO-PSOO-TRA-PP12*		
LOFI15	E	1901	CODICE ELAB. P00PSO0TRAPP12	A	1:1000

REV.	DESCRIZIONE	DATA	REDATTO	VERIFICATO	APPROVATO
A	Emissione	28/02/2020	M.De Tursi	E.Bartolocci	N.Granieri