



GROSSETO SIENA

KEYPLAN

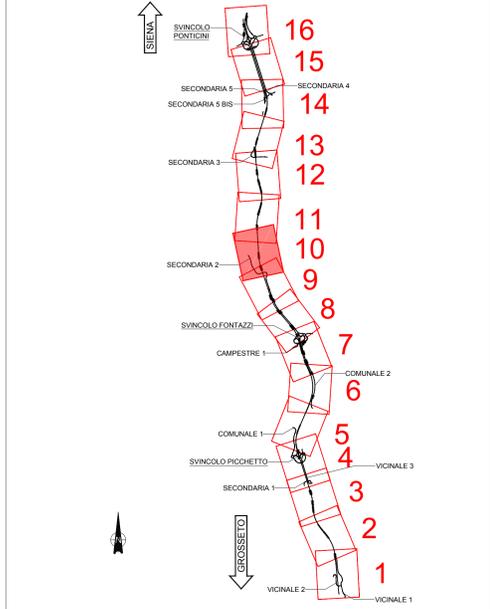

SCHEMA DATI DI TRACCIAMENTO

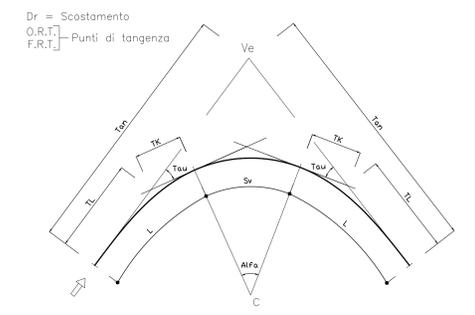

C10	
A	330.000
L(m)	113.438
Tau(c)	3.7813c
Dl(m)	0.858
TL(m)	75.839
TK(m)	37.825
Xl(m)	113.398
Yl(m)	2.233
Rl(m)	960.000

Ve10	
E(m)	685084.256
N(m)	4783326.358
tl(m)	182.931
tl2(m)	188.879

Ve10

C10	
A	350.000
L(m)	127.604
Tau(c)	4.2310c
Dl(m)	0.707
TL(m)	85.089
TK(m)	42.553
Xl(m)	127.548
Yl(m)	2.826
Rl(m)	0.000

C10	
E(m)	686035.698
N(m)	4783509.006
Ve10	E(m) 685084.256
N(m)	4783326.358
R(m)	960.000
Alfa(c)	8.5679c
Y(m)	64.698
Sv(m)	129.201

C10

C11	
A	302.500
L(m)	108.403
Tau(c)	3.0385c
Dl(m)	0.548
TL(m)	70.849
TK(m)	35.487
Xl(m)	108.382
Yl(m)	2.183
Rl(m)	860.000

sanas
GRUPPO FS ITALIANE
Direzione Progettazione e Realizzazione Lavori

ITINERARIO INTERNAZIONALE E78
S.G.C. GROSSETO - FANO
ADEGUAMENTO A 4 CORSIE
NEL TRATTO GROSSETO - SIENA (S.S. 223 "DI PAGANICO")
DAL KM 41+600 AL KM 53+400 - LOTTO 9

PROGETTO ESECUTIVO COD. FI15

PROGETTAZIONE: ATI SINTAGMA - GDG - ICARIA

IL RESPONSABILE DELL'INTEGRAZIONE DELLE PRESTAZIONI SPECIALISTICHE:
Dot. Ing. Nando Grassini
Ordine degli Ingegneri della Prov. di Perugia n° A351

IL GRUPPO DI PROGETTAZIONE: MANDATARIA: MANDANT: ICARIA
Sintagma: GEOTECHNICAL DESIGN GROUP
Dot. Ing. N. Grassini, Dot. Ing. D. Caracciolo, Dot. Ing. V. Rostoni
Dot. Arch. N. Grassini, Dot. Ing. S. Sacconi, Dot. Ing. C. Maccheroni
Dot. Arch. A. Braccini, Dot. Ing. V. De Doni, Dot. Ing. V. Paganico
Dot. Ing. F. Quaresima, Dot. Ing. C. Conetti, Dot. Ing. C. Pini
Dot. Ing. E. Barbacci, Geom. F. Dominici, Geom. C. Sugroni
Dot. Ing. G. Scarpellini
Dot. Ing. E. Scarpellini
Dot. Ing. L. Scarpellini
Dot. Ing. L. Scarpellini
Dot. Ing. L. Scarpellini
Dot. Ing. L. Scarpellini
Dot. Agr. F. Scarpellini

IL PROGETTISTA:
Dot. Ing. Federico Durastanti
Ordine degli Ingegneri della Prov. di Terni n° A844

IL GEOLOGO:
Dot. Geol. Giorgio Carraquini
Ordine dei Geologi della Regione Umbria n°108

IL R.L.P.:
Dot. Ing. P. Farnetani
Dot. Agr. F. Scarpellini

IL COORDINATORE PER LA SICUREZZA IN FASI DI PROGETTAZIONE:
Dot. Ing. Filippo Ambrogi
Ordine degli Ingegneri della Prov. di Perugia n° A1373

PROTOCOLLO DATA

PROGETTO STRADALE
ASSE PRINCIPALE
Planimetria di tracciamento - Tav. 10 di 16

CODICE PROGETTO	NOVE FILE	REVISIONE	SCALA
PROGETTO: L0F115 E 1901	PROG-2000-TSM-PT10	A	1:1000/1:100
CODICE ELAB.: P00P0S00TRAPT10			

REV.	DESCRIZIONE	DATA	REDATTO	VERIFICATO	APPROVATO
A	Emissione	26/02/2020	M.De Turis	E.Barbacci	N.Grassini