




CONNESSIONE BARRIERE: ANAS H3 BL CON H2 BL

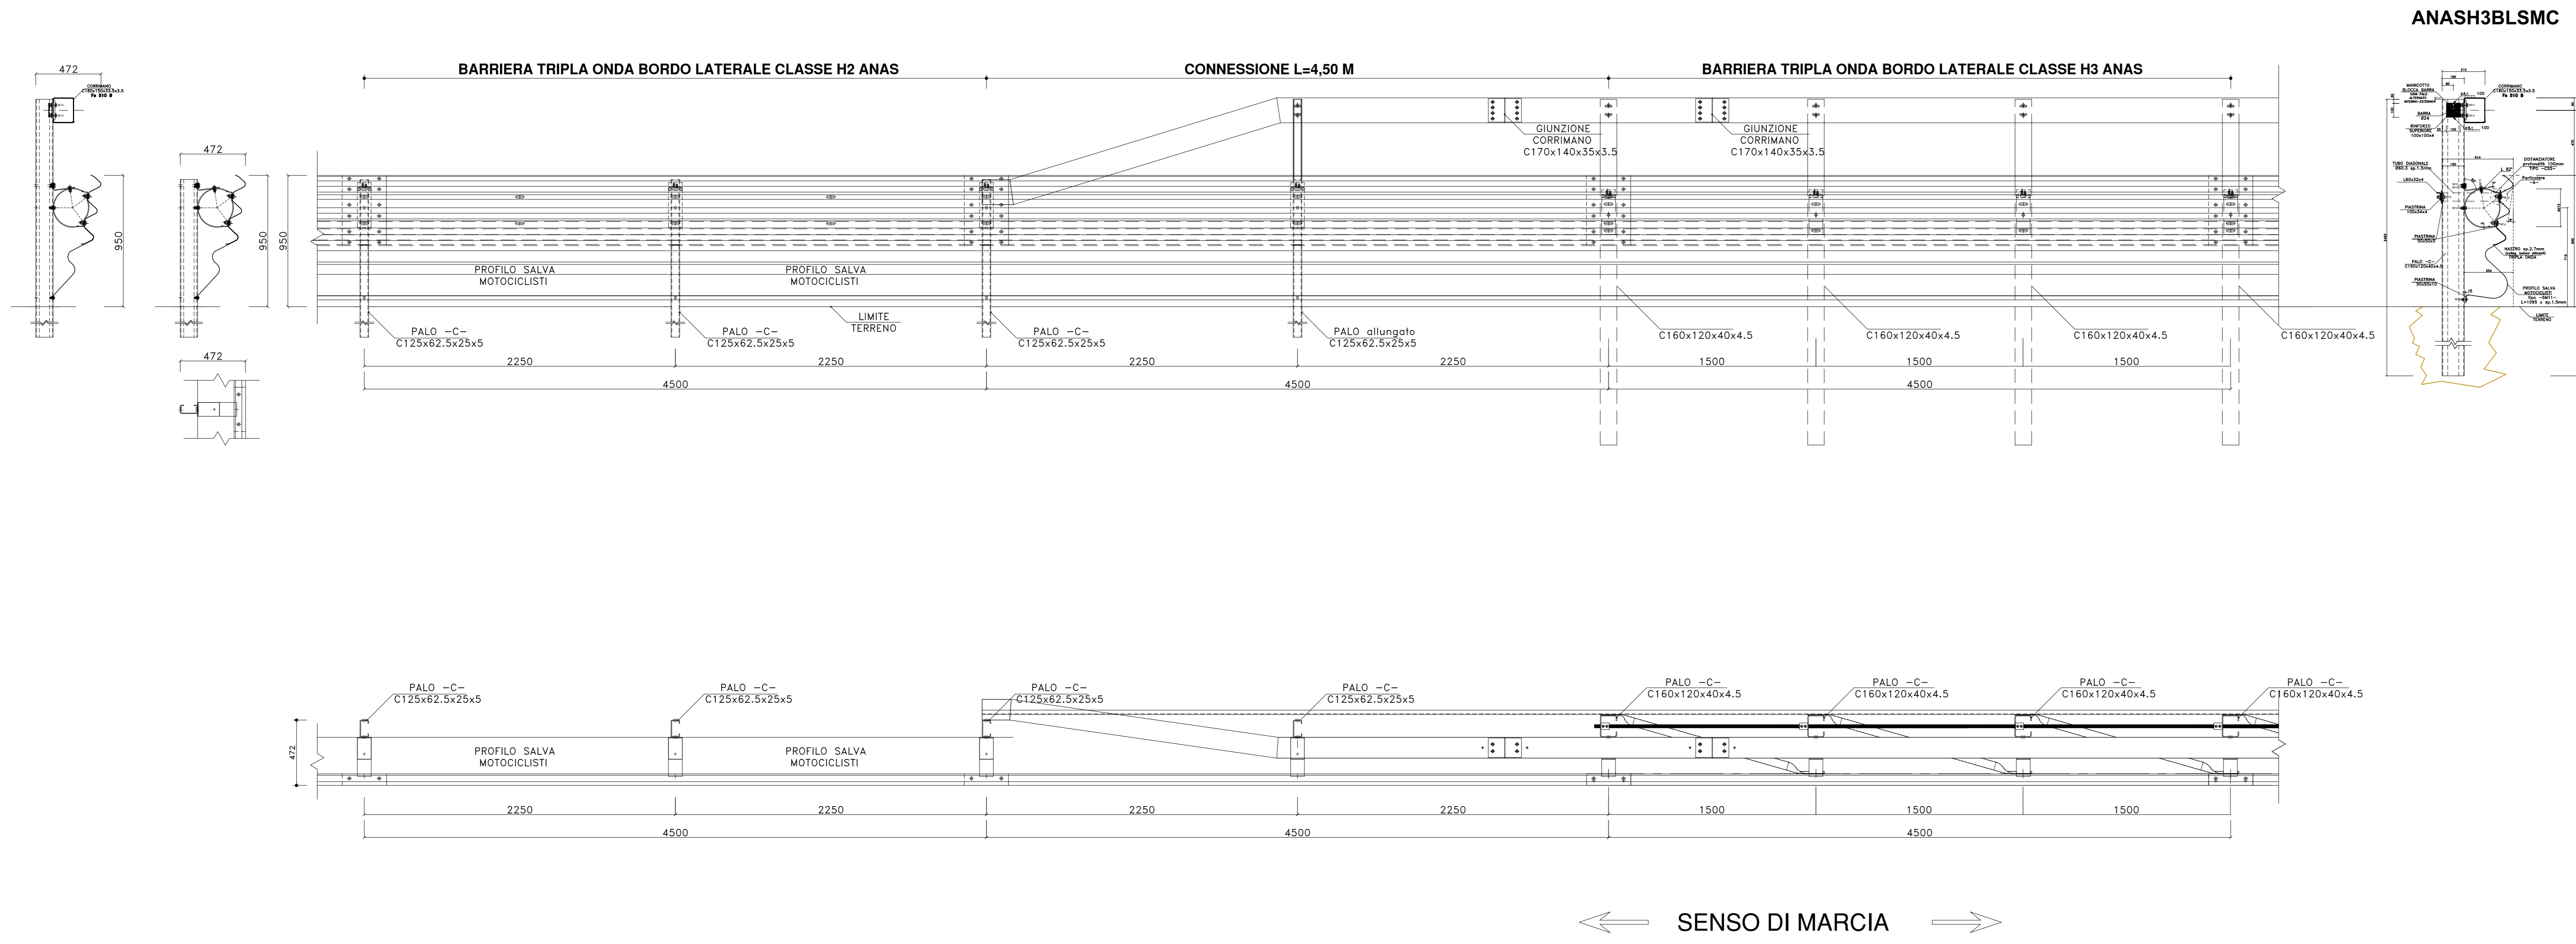

ANASH3BLSMC

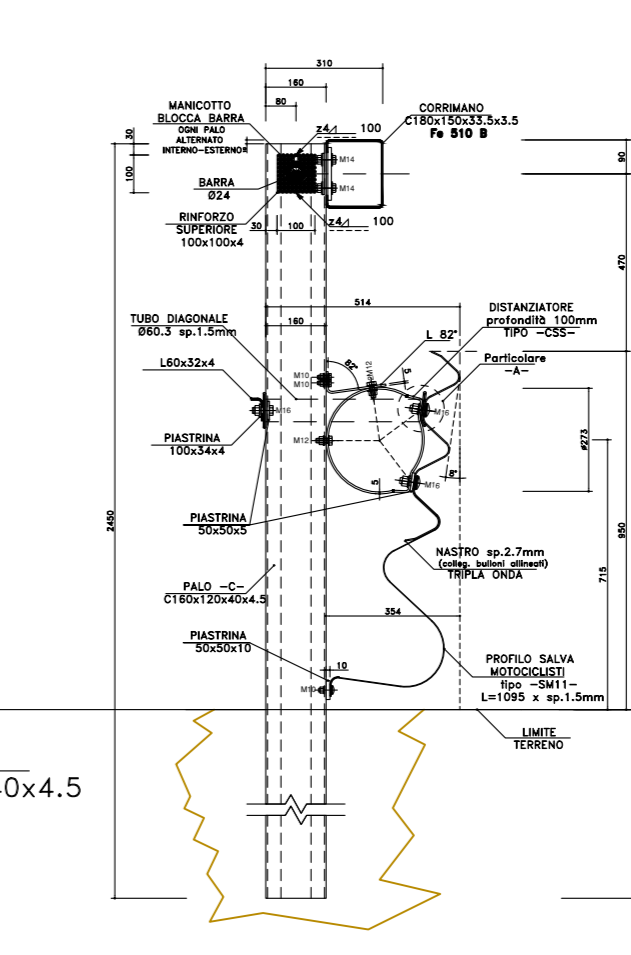

CONNESSIONE BARRIERE: ANAS H2 BP CON H2 BL

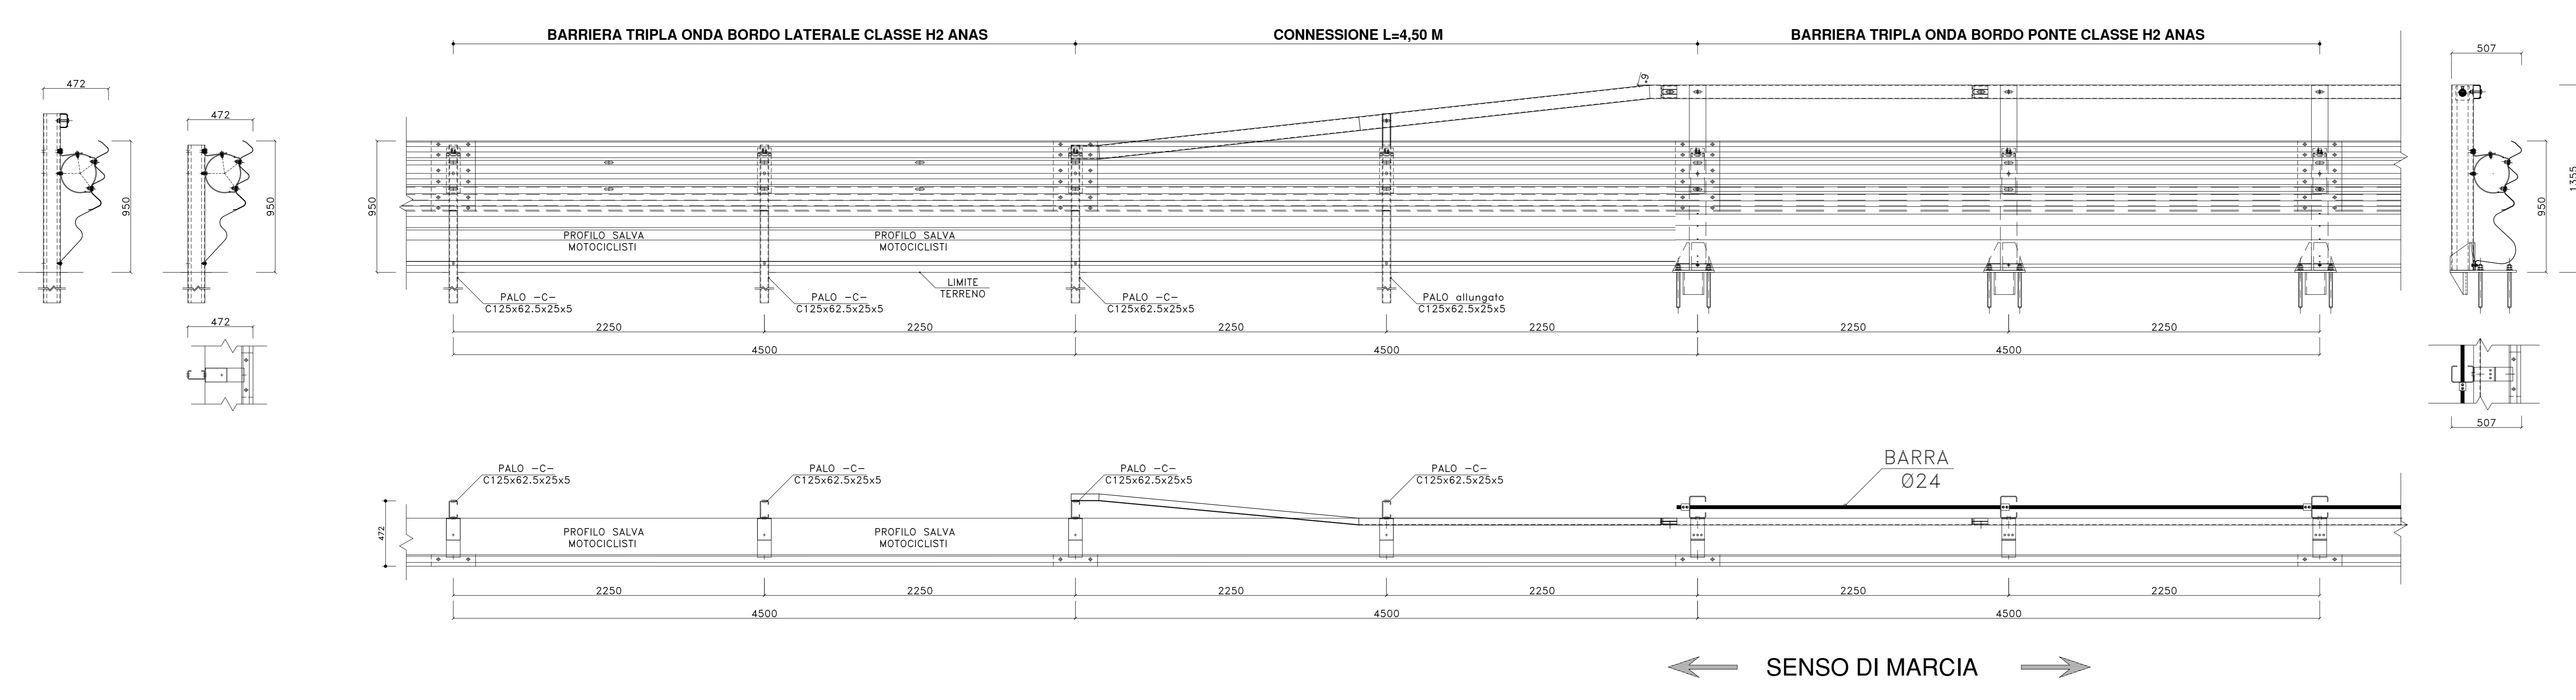



Direzione Progettazione e Realizzazione Lavori

ITINERARIO INTERNAZIONALE E78 S.G.C. GROSSETO - FANO

ADEGUAMENTO A 4 CORSIE
NEL TRATTO GROSSETO - SIENA (S.S. 223 "DI PAGANICO")
DAL KM 41+600 AL KM 53+400 - LOTTO 9

PROGETTO ESECUTIVO COD. FI15

PROGETTAZIONE: ATI SINTAGMA - GDG - ICARIA

IL RESPONSABILE DELL'INTEGRAZIONE DELLE PRESTAZIONI SPECIALISTICHE:
Dot. Ing. Nando Grassini
Ordine degli Ingegneri della Prov. di Perugia n° 4351

IL GRUPPO DI PROGETTAZIONE:
MANTENUTA: SINTAGMA - GDG - ICARIA
MANDANTI: SINTAGMA - GDG - ICARIA
Mandatari: N. Grassini, D. Caraccioli, D. Rossi, V. Ruffoni, C. Nascetti, C. Nascetti, A. Braccini, D. Ing. S. Sacconi, D. Ing. C. Nascetti, E. Quaresima, D. Ing. V. De Don, D. Ing. V. Piumo, D. Ing. E. Barbacci, D. Ing. C. Conzatti, D. Ing. G. Pini, D. Ing. S. Scarpini, D. Ing. F. Dominici, D. Ing. C. Sugroni, D. Ing. L. Scrima, D. Ing. E. Saffari, D. Ing. L. Dini, D. Ing. E. Saffari, D. Ing. F. Barbacci, D. Ing. F. Barbacci, D. Ing. F. Barbacci

IL COORDINATORE PER LA SICUREZZA IN FASI DI PROGETTAZIONE:
Dot. Ing. Filippo Ferraraccio
Ordine degli Ingegneri della Prov. di Perugia n° 4351

PROTOCOLLO DATA

**PROGETTO STRADALE
SEGNALETICA E BARRIERE DI SICUREZZA**
Barriere di sicurezza - particolari di installazione transizione H3BL-H2BL e H2BP-H2BL

CODICE PROGETTO	PROG. FILE	REVISIONE	SCALA
PROGETTO: L01115 E 1901	PROG. FILE: P00P501TRADCO5	REVISIONE: A	SCALA: -
A	Emissione	26/02/2020	M. De Turis, E. Barbacci, N. Grassini
REV.	DESCRIZIONE	DATA	REDATTO VERIFICATO APPROVATO