
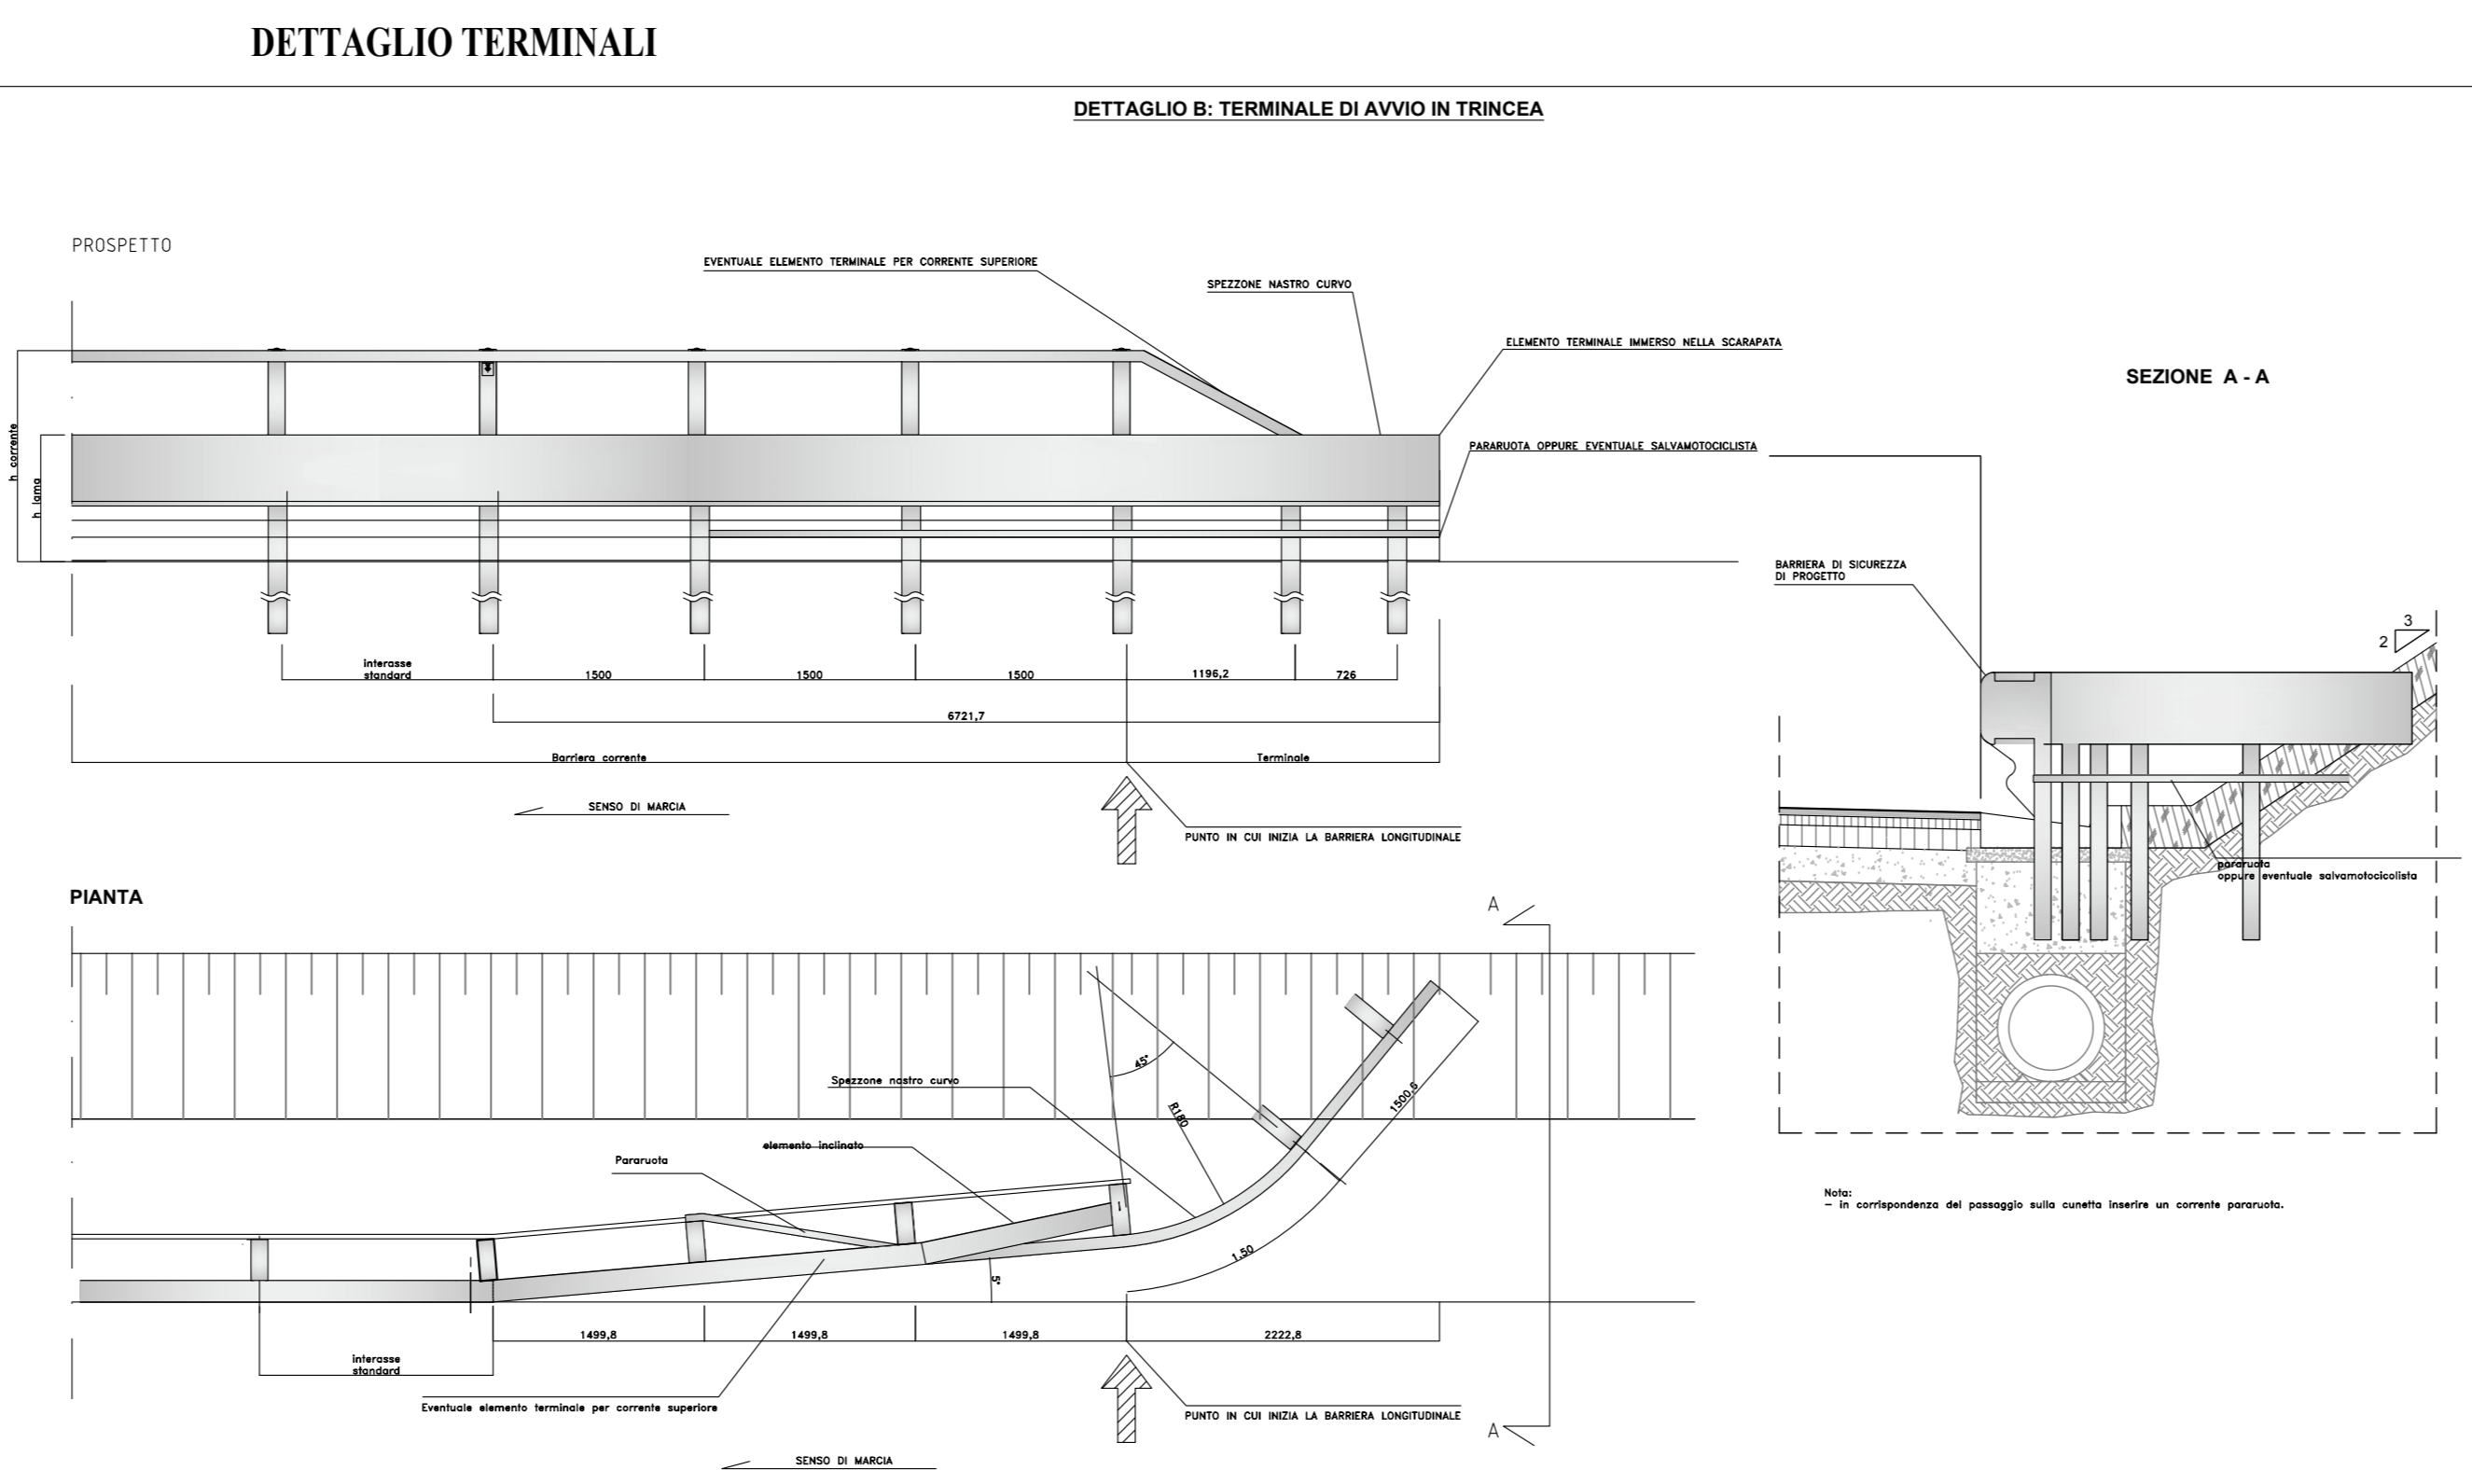
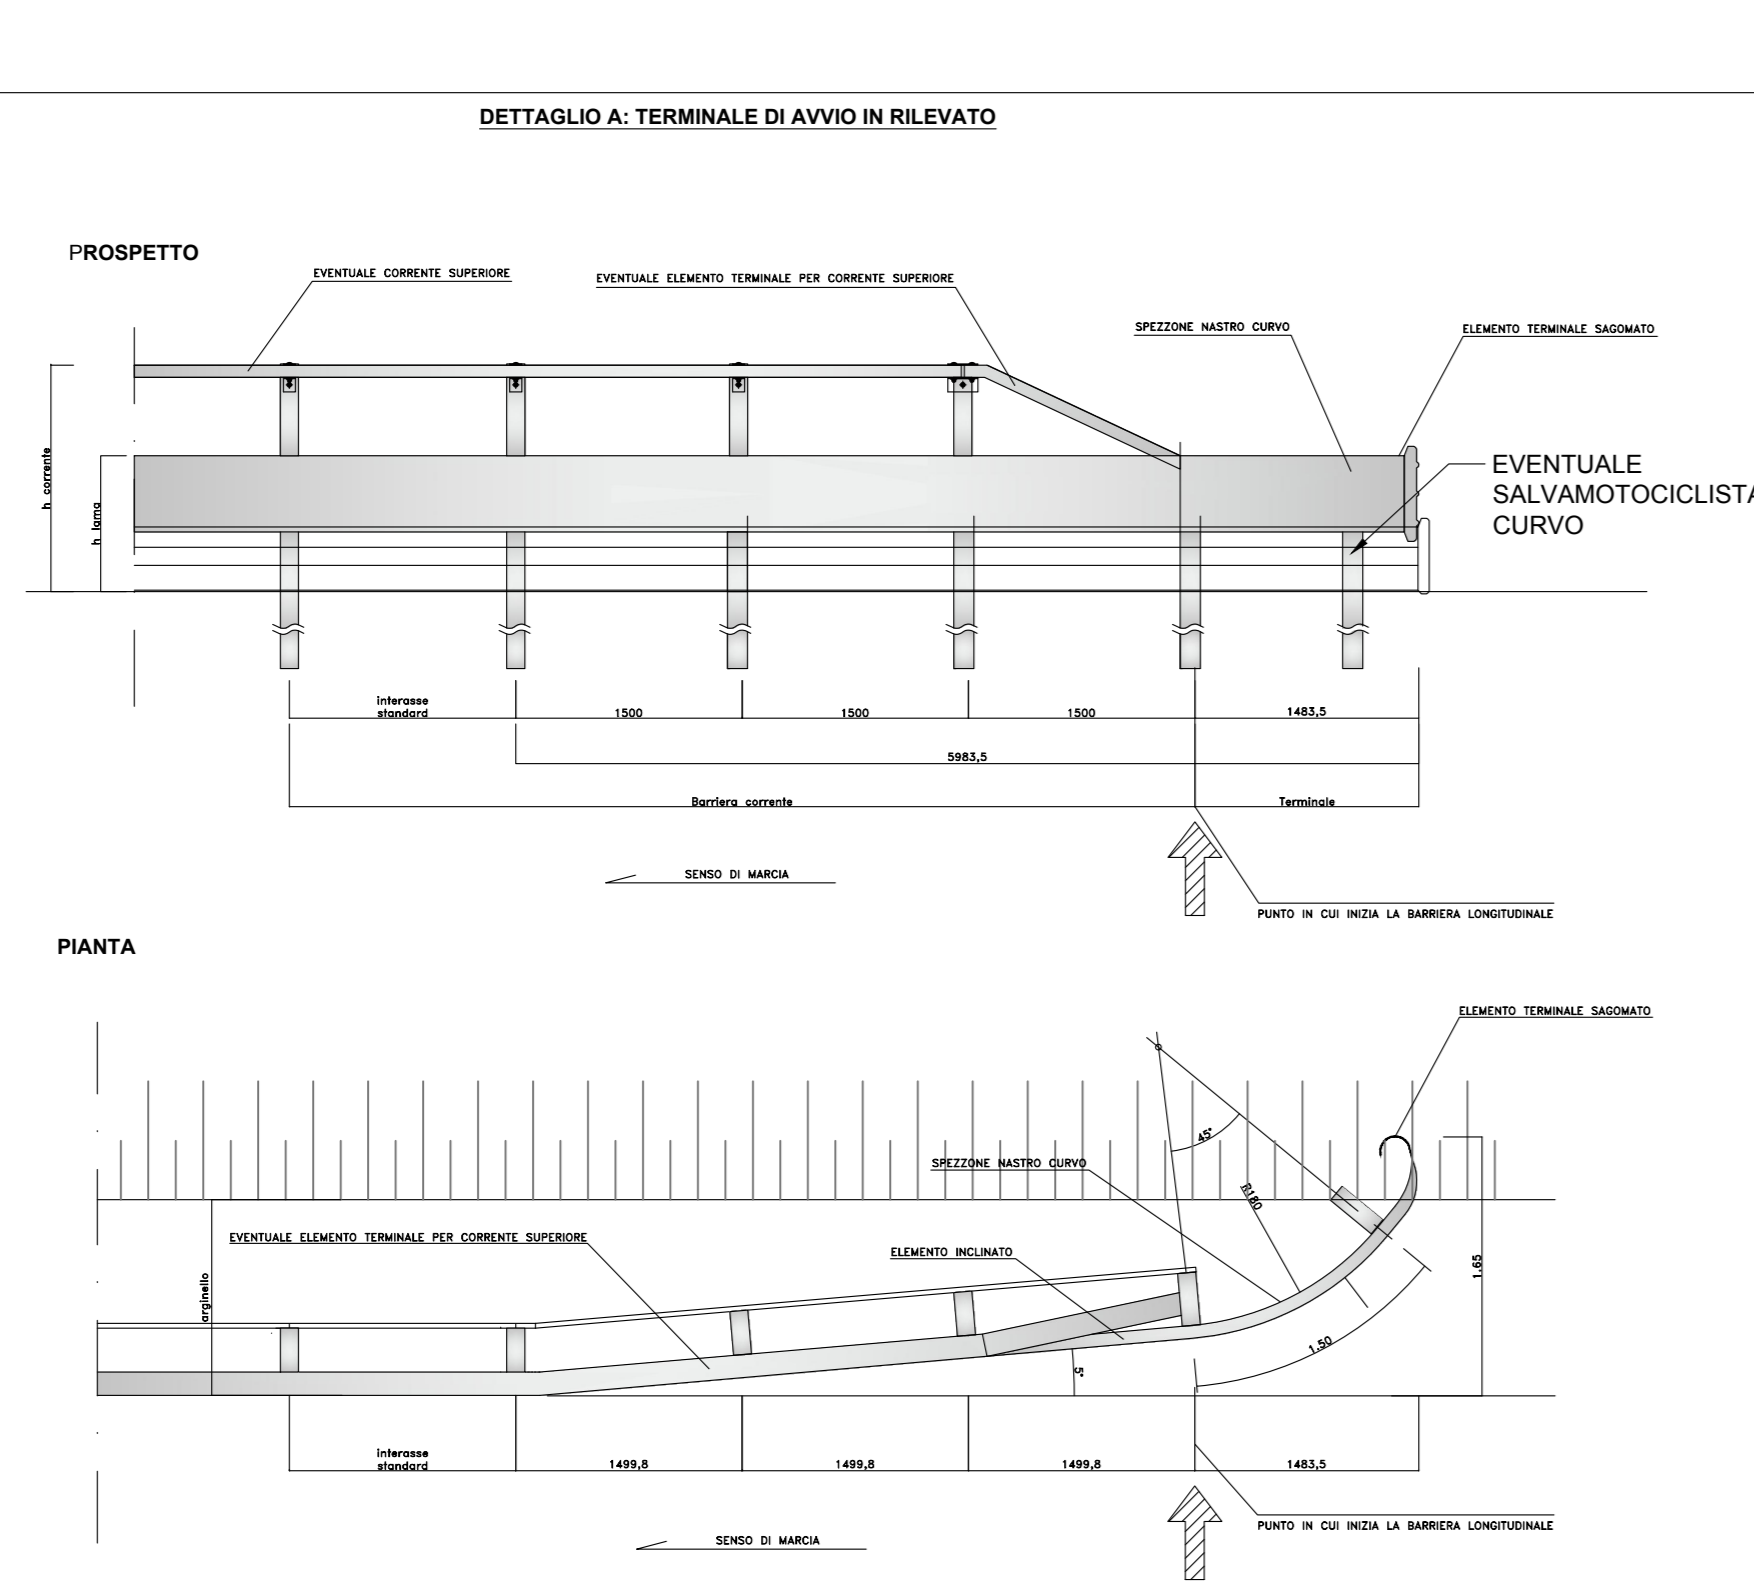
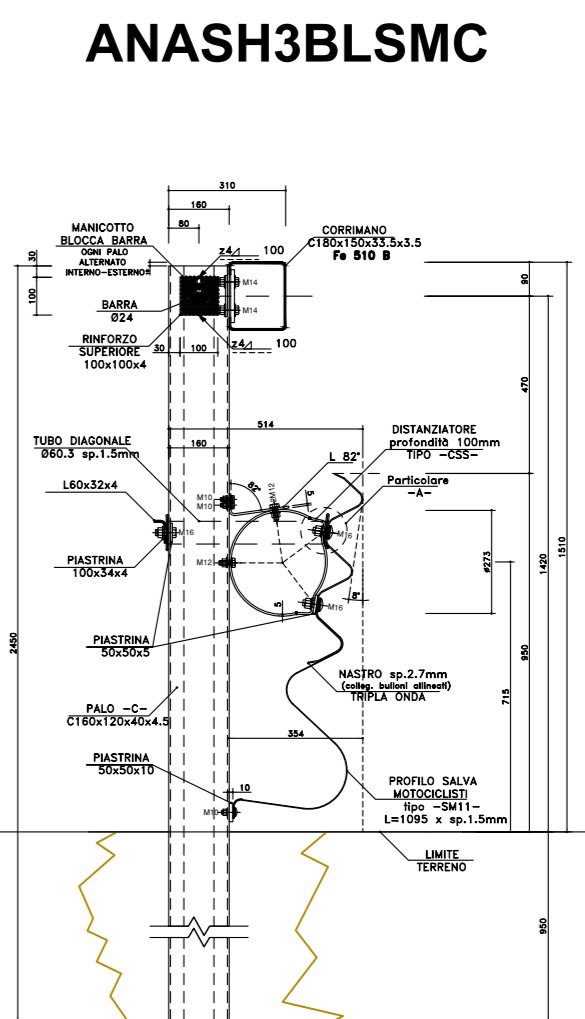
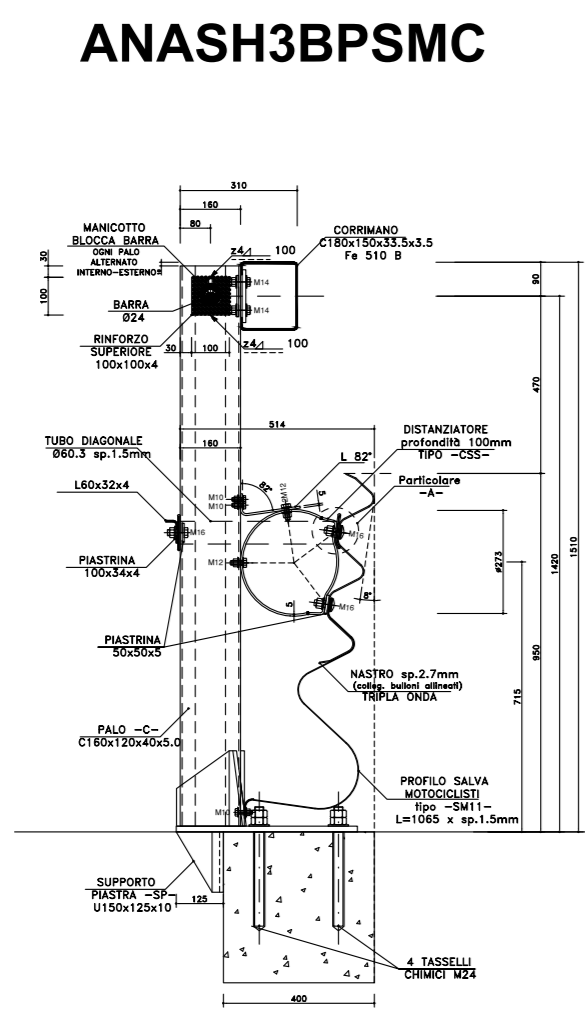


CONNESSIONE BARRIERE ANAS: H3 BP CON ANAS H3 BL

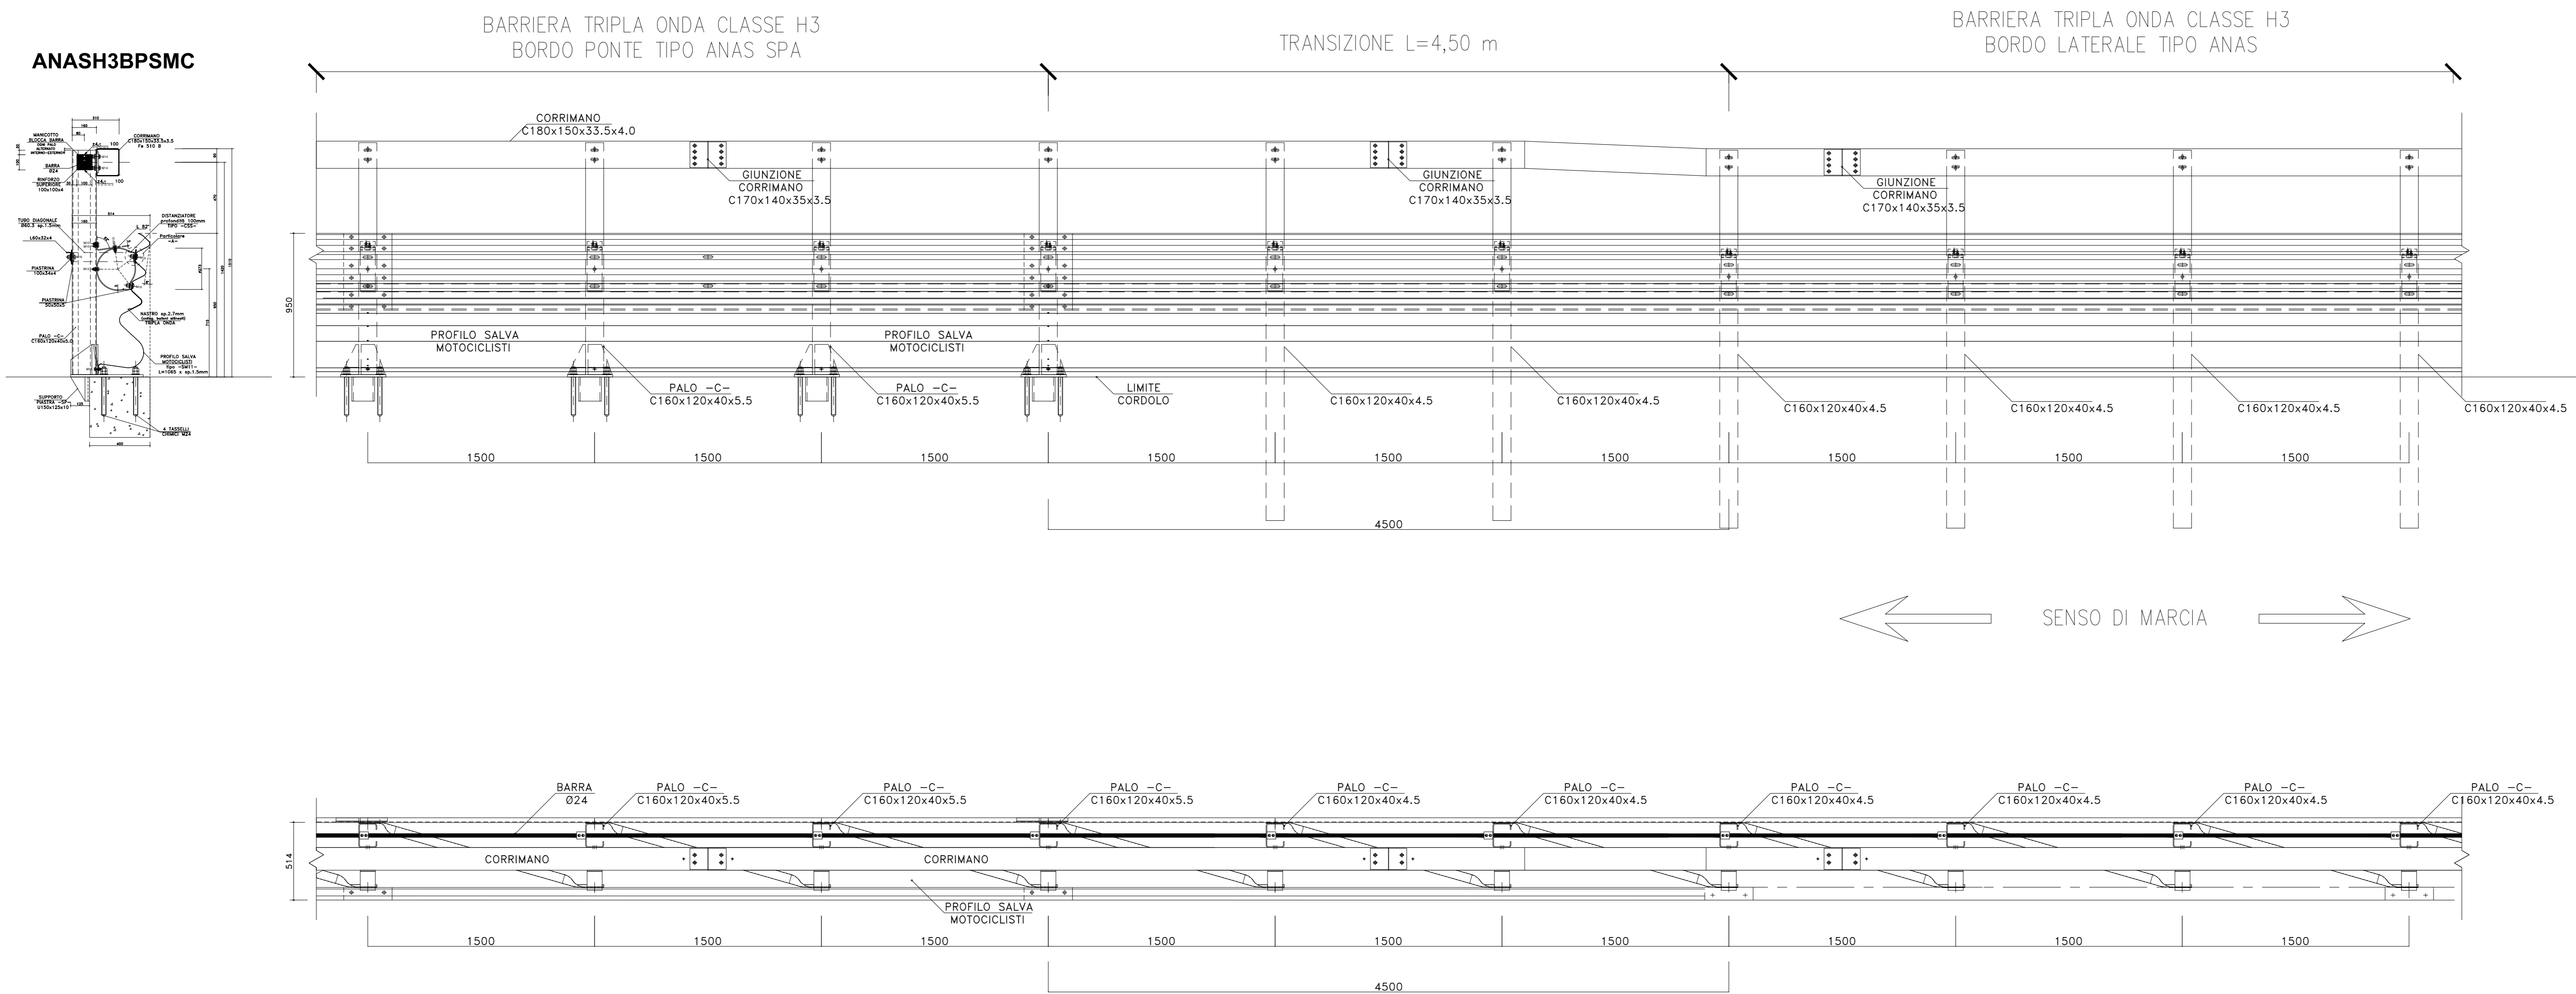

sanas
GRUPPO FS ITALIANE

Direzione Progettazione e Realizzazione Lavori

ITINERARIO INTERNAZIONALE E78
S.G.C. GROSSETO - FANO
ADEGUAMENTO A 4 CORSIE
NEL TRATTO GROSSETO - SIENA (S.S. 223 "DI PAGANICO")
DAL KM 41+600 AL KM 53+400 - LOTTO 9

PROGETTO ESECUTIVO COD. FI15

PROGETTAZIONE: ATI SINTAGMA - GDG - ICARIA

IL RESPONSABILE DELL'INTEGRAZIONE DELLE PRESTAZIONI SPECIALISTICHE: Dott. Ing. Nando Grassi
IL GRUPPO DI PROGETTAZIONE: SINTAGMA, GDG, ICARIA
MANDATARIO: MANDANTI: SINTAGMA, GDG, ICARIA

IL PROGETTISTA: Dott. Ing. Federico Durastanti
IL GEOLOGO: Dott. Geol. Giorgio Garraffini
IL R.L.P.P.: Raffaele Franco Carso

IL COORDINATORE PER LA SICUREZZA IN FASI DI PROGETTAZIONE: Dott. Ing. Filippo Ferraraccio

PROTOCOLLO DATA

PROGETTO STRADALE
SEGNALETICA E BARRIERE DI SICUREZZA
Barriere di sicurezza - particolari di installazione transizione H3BP-H3BL e terminali

CODICE PROGETTO	PROG. FILE	REVISIONE	SCALA
LOFI15 E 1901	PROG-PS01-TRM-0006	A	-
PROGETTO	REV. DESCRIZIONE	DATA	REDDITO VERIFICATO APPROVATO
A	Emissione	26/02/2020	M.De Turri E.Barbieri M.Graneri