GROSSETO

SIENA

BARRIERA Bordo Laterale H2BL L=676 m

Ponticello sul Fosso Macerataino S15 Progr. 41+376.36

BARRIERA Bordo Ponte H2BP L=34 m

BARRIERA Bordo Ponte con rete H3BP L=2x23 m

BARRIERA Bordo Ponte H2BP L=30 m

BARRIERA Bordo Laterale H3BL L=2x412 m

BARRIERA Bordo Laterale H2BL L=467 m

Tombino P16 Scatolare 3x3 Progr. 41+426.17

BARRIERA Bordo Laterale amovibile H2BL L=50 m

BARRIERA Bordo Ponte con rete H2BL L=212 m

BARRIERA Bordo Laterale H3BL L=32 m

Tombino S03 DN 1500

BARRIERA Bordo Laterale H3BL L=2x26 m

Sottovia sulla Viabilità Secondaria 2 Progr. 41+510.51

BARRIERA Bordo Ponte con rete H3BP L=10 m

BARRIERA Bordo Laterale H3BL L=40 m

STRADA CAMPESTRE DI INCHIOSTRIA L=130 m SP4.00 m

BARRIERA Bordo Laterale H2BL L=668 m

BARRIERA Bordo Laterale H2BL L=30 m

BARRIERA Bordo Laterale H2BL L=665 m

BARRIERA Bordo Laterale con infittimento montanti H2BL L=53 m

BARRIERA Bordo Ponte H2BP L=32 m

BARRIERA Bordo Ponte H2BP L=29 m

PIAZZALE DI PRESIDIO IDRAULICO (VASCA 9)

MASSERONI

BARRIERA Bordo Laterale H2BL L=471 m

BARRIERA Bordo Laterale H2BL L=437 m

BARRIERA Bordo Laterale H2BL L=257 m

Tombino P19 Bis DN 1500

BARRIERA Bordo Laterale H3BL L=30 m

BARRIERA Bordo Ponte con rete H3BP L=10 m

BARRIERA Bordo Ponte H3BP L=2x10 m

BARRIERA Bordo Laterale H3BL L=80 m

Progr. 49+538.37

Progr. 49+623.54

MURO DI SOSTEGNO PARATIA L= 31 m

2xT3 4xT1 2xT3 T3 T3 T3 T3 Th2 Th2 Th2 Th2 Ta Ta T2 T2 T2 T2 T2 T2 2x1 2x1 Tm Tm

KEYPLAN

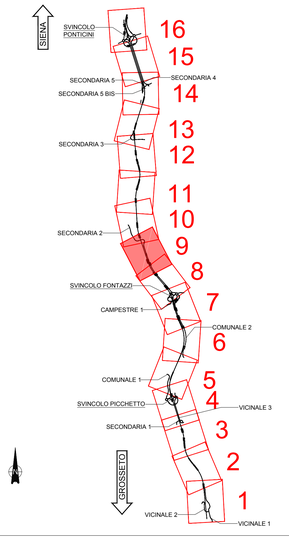

LEGENDA

- BARRIERA METALLICA BORDO PONTE H3 ANAS (W=1.6m)
- BARRIERA METALLICA BORDO PONTE H3 ANAS (W=1.6m) CON RETE
- BARRIERA METALLICA BORDO LATERALE H3 ANAS (W=1.7m)
- BARRIERA METALLICA BORDO LATERALE H2 ANAS (W=1.7m) CON INFITTIMENTO MONTANTI
- BARRIERA METALLICA BORDO LATERALE H2 ANAS (W=1.7m)
- BARRIERA METALLICA BORDO PONTE H2 ANAS (W=1.6m)
- BARRIERA METALLICA CLASSE "N2" BORDO LATERALE (W=1.3m)
- RETE ANTILANCIO
- BARRIERA COMMERCIALE H2BP CON RETE ANTILANCIO
- BARRIERA METALLICA H2 AMOVIBILE
- PROFILO REDIRETTIVO
- BARRIERA METALLICA BORDO LATERALE H3 ESISTENTE
- BARRIERA METALLICA BORDO LATERALE H2 ESISTENTE
- BARRIERA METALLICA BORDO LATERALE H2 ESISTENTE DA RIMUOVERE
- PROFILO REDIRETTIVO ESISTENTE DA RIMUOVERE
- T1 Transizione H3BP (Anas) - H3BL (Anas)
- T2 Transizione H3BL (Anas) - H2BL (Anas)
- T3 Transizione H2BP (Anas) - H2BL (Anas)
- t1 Transizione H2BL (Anas) - H2BL esistente
- t2 Transizione H3BL (Anas) - H3BL esistente
- t3 Transizione H3BL (Anas) - H3 bifiare esistente
- Ta Transizione H3BL (Anas) - H2SP amovibile
- t' Transizione barriera commerciale H2BP con rete antilancio-H2BL (Anas)
- Portale della segnaletica verticale
- Th2 Terminale semplice per H2BL
- Th2B Terminale semplice per H2BP
- TN2 Terminale semplice per N2
- TSh2 Terminale Speciale Testato (Classe P2)
- Tb Terminale Speciale Testato Bifacciale (Classe P1)
- Tm Ancoraggio della barriera al muro di controripa
- Tp Ancoraggio della barriera al muro di controripa
- Attenuatore d'urto redirettivo classe 80
- Palo dell'illuminazione

anas GRUPPO FS ITALIANE

Direzione Progettazione e Realizzazione Lavori

ITINERARIO INTERNAZIONALE E78
S.G.C. GROSSETO - FANO
ADEGUAMENTO A 4 CORSIE
NEL TRATTO GROSSETO - SIENA (S.S. 223 "DI PAGANICO")
DAL KM 41+600 AL KM 53+400 - LOTTO 9

PROGETTO ESECUTIVO — COD. FI15

PROGETTAZIONE: ATI SINTAGMA - GDG - ICARIA

IL RESPONSABILE DELL'INTEGRAZIONE DELLE PRESTAZIONI SPECIALISTICHE:
Dott. Ing. Nando Granieri
Ordine degli Ingegneri della Prov. di Perugia n° A351

IL PROGETTISTA:
Dott. Ing. Federico Durastanti
Ordine degli Ingegneri della Prov. di Terni n° A844

IL GEOLOGO:
Dott. Geol. Giorgio Cerquiglini
Ordine dei Geologi della Regione Umbria n°108

Il R.U.P.:
Dott. Ing.
Raffaele Franco Carso

IL COORDINATORE PER LA SICUREZZA IN FASE DI PROGETTAZIONE:
Dott. Ing. Filippo Pambianco
Ordine degli Ingegneri della Prov. di Perugia n° A1373

IL GRUPPO DI PROGETTAZIONE:
MANDATARIA: Sintagma
MANDANTI: GEOTECHNICAL DESIGN GROUP; ICARIA società di ingegneria

Dott. Ing. N.Granieri, Dott.Arch. N.Kamenicky, Dott. Ing. G.Bruni, Dott.Ach. A.Bracchini, Dott.Ing. F.Durastanti, Dott.Ing. E.Bartolucci, Dott.Geol. G.Cerquiglini, Dott.Ing. L.Sciarretta, Dott.Ing. L.Slovenia, Dott.Ing. E.Sellari, Dott.Ing. L.Dinelli, Dott.Ing. L.Nani, Dott.Ing. F.Pambianco, Dott. Agr. F.Bam Nuli

Dott. Ing. D.Cariaccini, Dott. Ing. S.Sacconi, Dott. Ing. A.Ciotti, V.De Gori, C.Consorti, F.Dominici

Dott. Ing. V.Rotisciani, Dott. Ing. F.Macchioni, Dott. Ing. C.Vacchini, Dott. Ing. V.Piumini, Dott. Ing. G.Puli, Geom. C.Sugaroni

PROTOCOLLO | DATA

PROGETTO STRADALE
SEGNALETICA E BARRIERE DI SICUREZZA
Planimetria delle barriere di sicurezza - tav. 9/16

CODICE PROGETTO		NOME FILE	REVISIONE	SCALA:
PROGETTO: LOFI15	LIV. PROG.: E	N. PROG.: 1901	*P00--PS01--TRA--PN09*		
		CODICE ELAB.: P00PS01TRAPN09	A	1:1000

REV.	DESCRIZIONE	DATA	REDATTO	VERIFICATO	APPROVATO
A	Emissione	28/02/2020	M.De Tursi	E.Bartolucci	N.Granieri