


R	1000.000
T	32.500
P	0.500
PI	0+427.684
CE	169.266

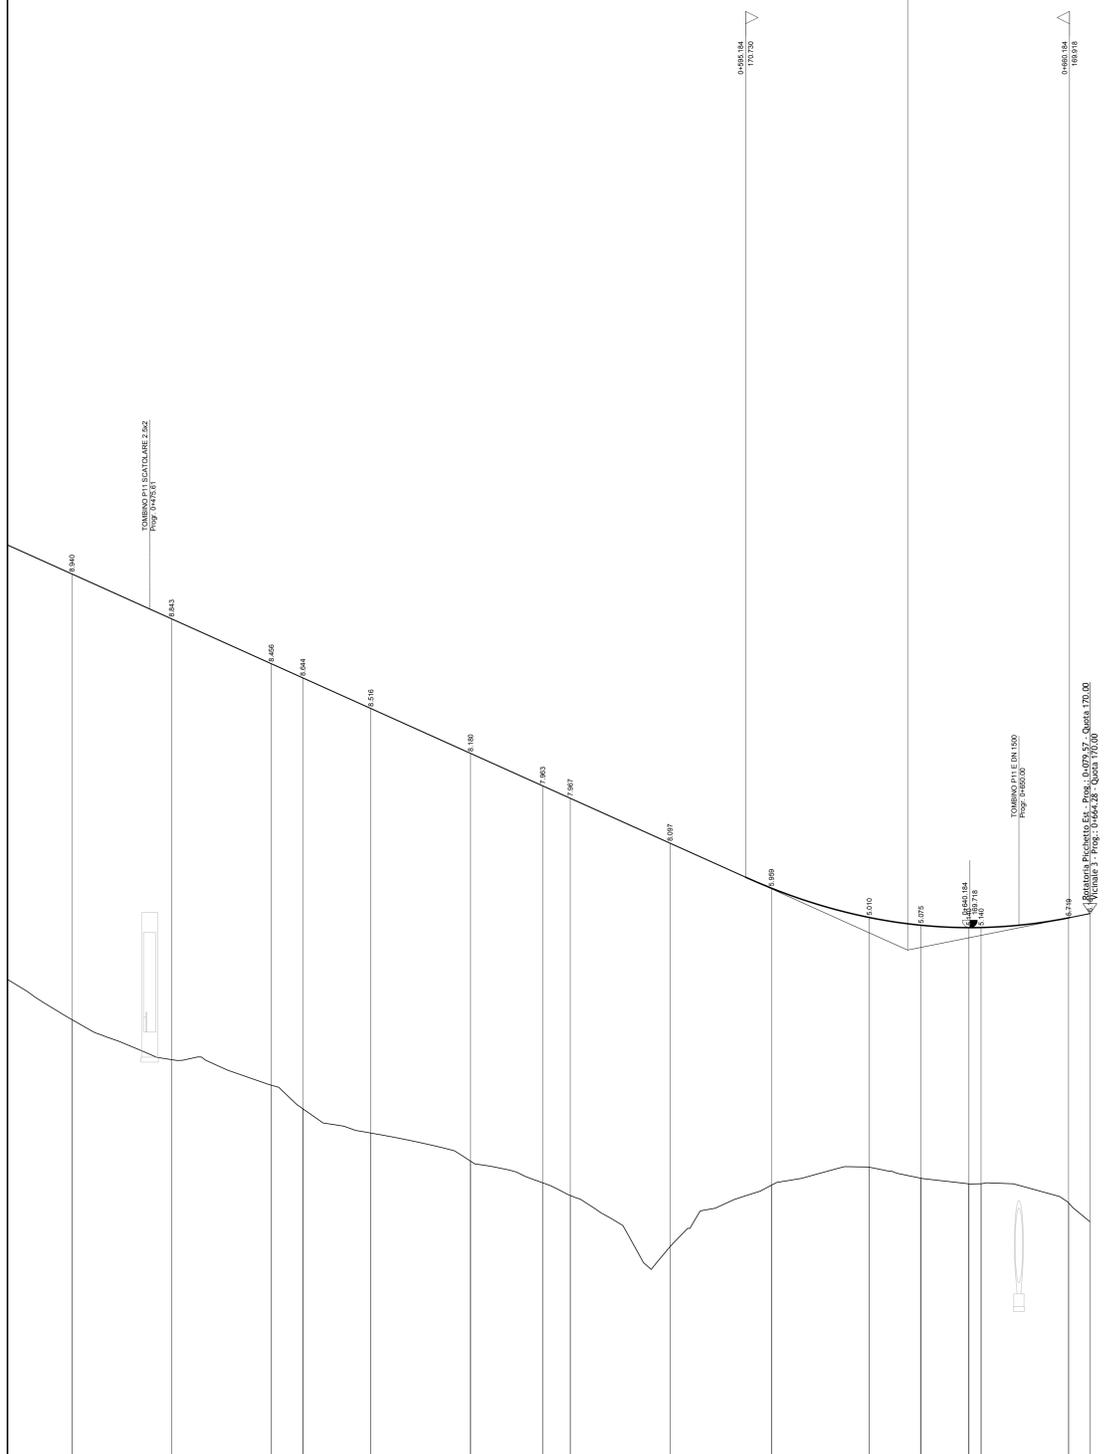

SCALA QUOTE 1:50
SCALA DISTANZE 1:500

ETTOMETRICHE	5															
ANDAMENTO PLANIMETRICO	<p>Ar 76.000 Sv= 48.133 Sv= 45.915 P=24.3568 Ar 60.000 Sv= 30.000 L= 33.907</p> <p>Tan= 12.7076 (S° 0.885) Tan= 7.3077 (S° 0.212)</p>															
ANDAMENTO CICLI	<p>g=+0.87% g=+0.63% g=+0.52% g=+0.52%</p>															
ALLARGAMENTI PER ISCRIZIONE	0.375 0.375															
ALLARG. TI VISIBILITA' SX	1.400 1.400															
ALLARG. TI VISIBILITA' DX	1.400 1.400															

ITINERARIO INTERNAZIONALE E78
S.G.C. GROSSETO - FANO
ADEGUAMENTO A 4 CORSIE
NEL TRATTO GROSSETO - SIENA (S.S. 223 "DI PAGANICO")
DAL KM 41+600 AL KM 53+400 - LOTTO 9

PROGETTO ESECUTIVO COD. FI15

PROGETTAZIONE: ATI SINTAGMA - GDG - ICARIA

IL RESPONSABILE DELL'INTEGRAZIONE DELLE PRESTAZIONI SPECIALISTICHE:
Dott. Ing. Mario Grassi

IL GRUPPO DI PROGETTAZIONE:
Sintagma, Geotecnica Design Group, ICARIA

IL PROGETTISTA:
Dott. Ing. Federico Durastanti
Dott. Arch. N. Giamberini
Dott. Arch. A. Braconeri
Dott. Ing. F. Zuccherelli
Dott. Ing. E. Barbacci
Dott. Arch. G. Caracciolo
Dott. Ing. L. Scrima
Dott. Ing. L. D'Amico
Dott. Ing. L. Nelli
Dott. Agr. F. Berni Pazzi

IL GEOLOGO:
Dott. Geol. Giorgio Carraquini
Ordine dei Geologi della Regione Umbria n°108

IL COORDINATORE PER LA SICUREZZA IN FASI DI PROGETTAZIONE:
Dott. Ing. Filippo Farnetani

PROTOCOLLO DATA

PROGETTO STRADALE
VICINALE 3
Profilo longitudinale - tav. 2/2

CODICE PROGETTO	PROGETTO	LV. PROJ.	N. PROJ.	REVISIONE	SCALA
L0F115	E	1901		A	1:500/1:50

REV. DESCRIZIONE DATA REDATTO VERIFICATO APPROVATO

A Emissione 26/02/2020 M.De. Turi E.Barbacci M.Grameri