


LIVELLETTA	DIFF. DI QUOTA DISTANZA Pendenza	R=+0.000 L=+48.338 P=+2.01%	R=+0.742 L=+66.401 P=+1.22%	R=+1.488 L=+22.730 P=+2.90%
------------	--	-----------------------------------	-----------------------------------	-----------------------------------

R	1500.000
T	22.122
P	0.163
Q	0+479.004
Q	172.788

R	2000.000
T	7.848
P	0.075
Q	0+525.343
Q	173.721

R	1000.000
T	3.837
P	0.037
Q	0+585.743
Q	174.453

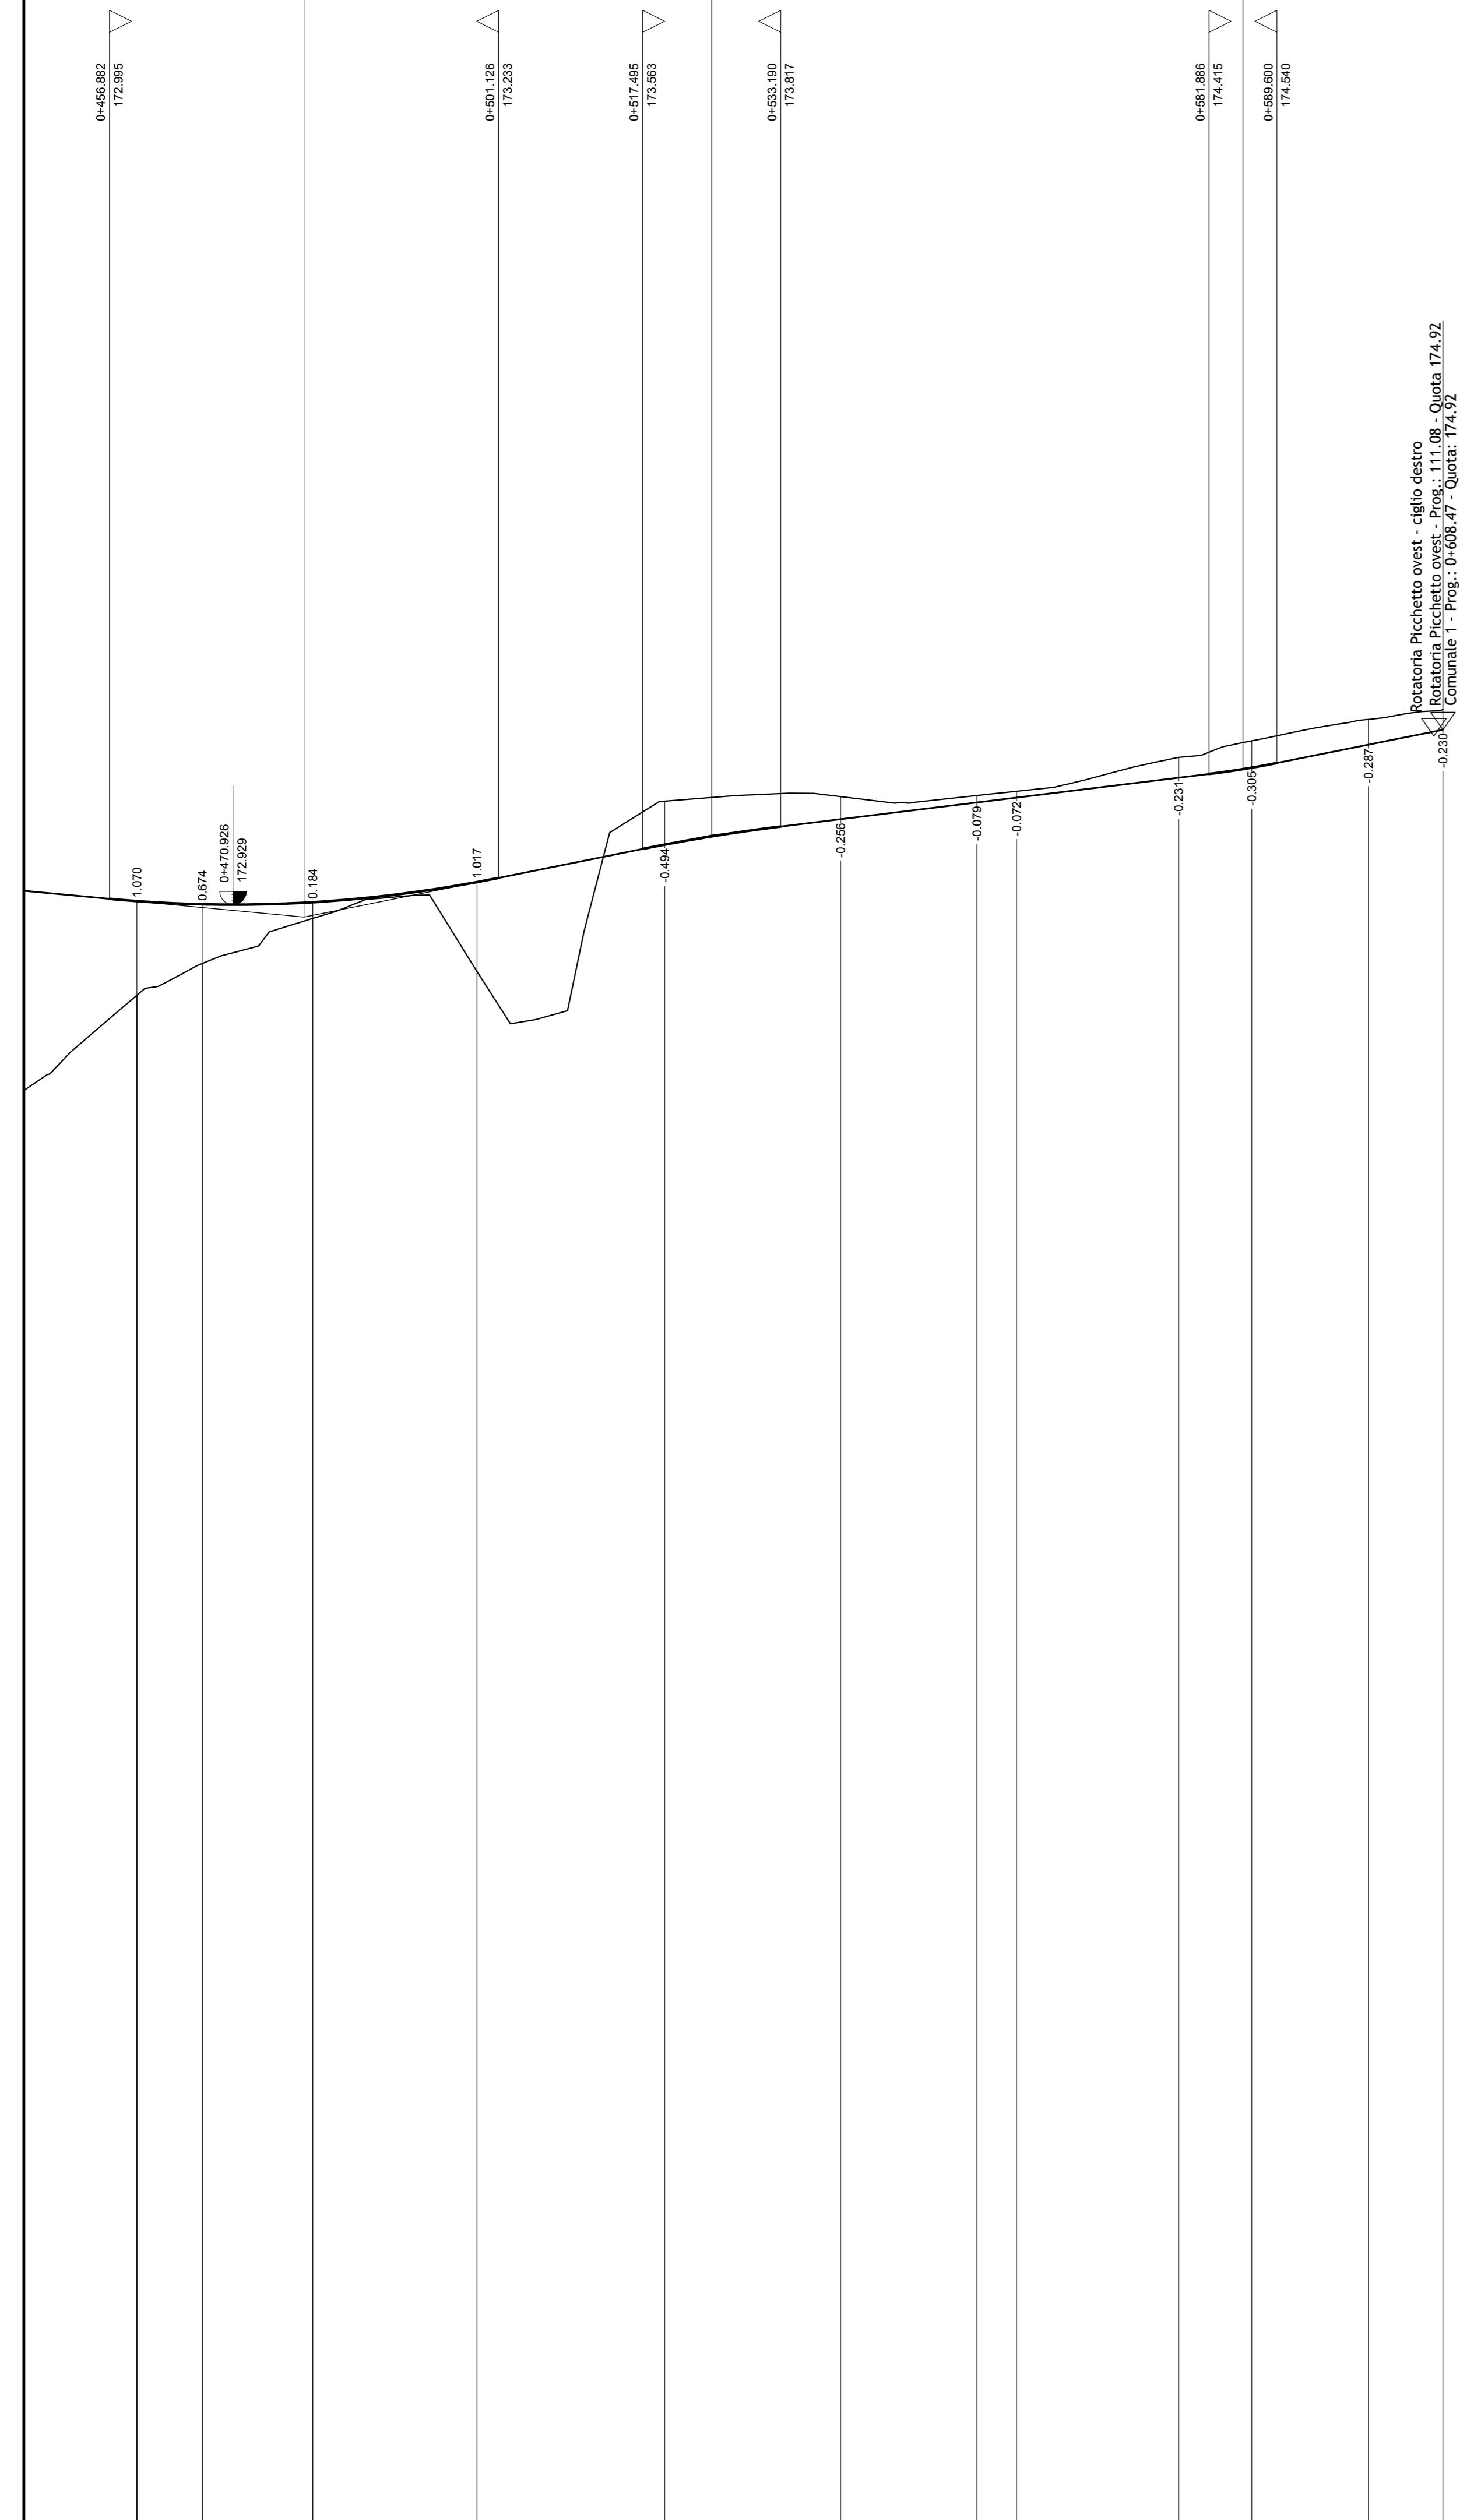


SCALA QUOTE 1:50
 SCALA DISTANZE 1:500

QT RIF. 154.000

EITOMETRICHE												
ANDAMENTO PLANIMETRICO												
ANDAMENTO CIGLI												
ALLARGAMENTI PER SCRIZIONE												
ALLARG. TI VISIBILITA' SX												
ALLARG. TI VISIBILITA' DX												

Sanas
GRUPPO FS ITALIANE
Direzione Progettazione e Realizzazione Lavori

**ITINERARIO INTERNAZIONALE E78
S.G.C. GROSSETO - FANO
ADEGUAMENTO A 4 CORSIE
NEL TRATTO GROSSETO - SIENA (S.S. 223 "DI PAGANICO")
DAL KM 41+600 AL KM 53+400 - LOTTO 9**

PROGETTO ESECUTIVO COD. FI15

PROGETTAZIONE: ATI SINTAGMA - GDG - ICARIA

IL RESPONSABILE DELL'INTEGRAZIONE DELLE PRESTAZIONI SPECIALISTICHE:
Dott. Ing. Nando Grassini

IL GRUPPO DI PROGETTAZIONE:
MANDANTIA: MANDANTI:

IL PROGETTISTA:
Dott. Ing. Federico Durastanti
Ordine degli Ingegneri della Prov. di Terni n° A844

IL GEOLOGO:
Dott. Geol. Giorgio Carraquini
Ordine dei Geologi della Regione Umbria n° 108

IL R.L.P.P.:
Dott. Ing. Raffaele Franco Corsi

IL COORDINATORE PER LA SICUREZZA IN FASI DI PROGETTAZIONE:
Dott. Ing. Filippo Farnbacher

PROTOCOLLO DATA

**PROGETTO STRADALE
COMUNALE 1
Profilo longitudinale - tav. 2/2**

CODICE PROGETTO: L0F115 E 1901
NOME FILE: S00-P005-T04-FP02
REVISIONE: A
SCALA: 1:500/1:50

PROGETTO	LV. PROJ.	N. PROJ.	REVISIONE	SCALA
L0F115	E	1901	A	1:500/1:50

REV. DESCRIZIONE DATA REDATTO VERIFICATO APPROVATO

A Emissione 26/02/2020 M.D. Turri E. Birebecco M. Grandi