LIVELLETTE					
DIFF. DI QUOTA	h = 7.453	h = -6.892	h = 1.638	h = 8.494	h = 0.232
DISTANZA	L = 62.105	L = 87.336	L = 41.147	L = 70.781	L = 8.388
PENDENZA	i+ 12.000%	i- -7.891%	i+ 3.981%	i+ 12.000%	i+ 2.761%

R	500.000
T	49.727
Fr	2.473
Pr	0+062.105
Qt	176.438

R	490.000
T	29.086
Fr	0.863
Pr	0+149.441
Qt	169.547

R	300.000
T	12.029
Fr	0.241
Pr	0+190.588
Qt	171.185

R	100.000
T	4.619
Fr	0.107
Pr	0+261.368
Qt	179.679

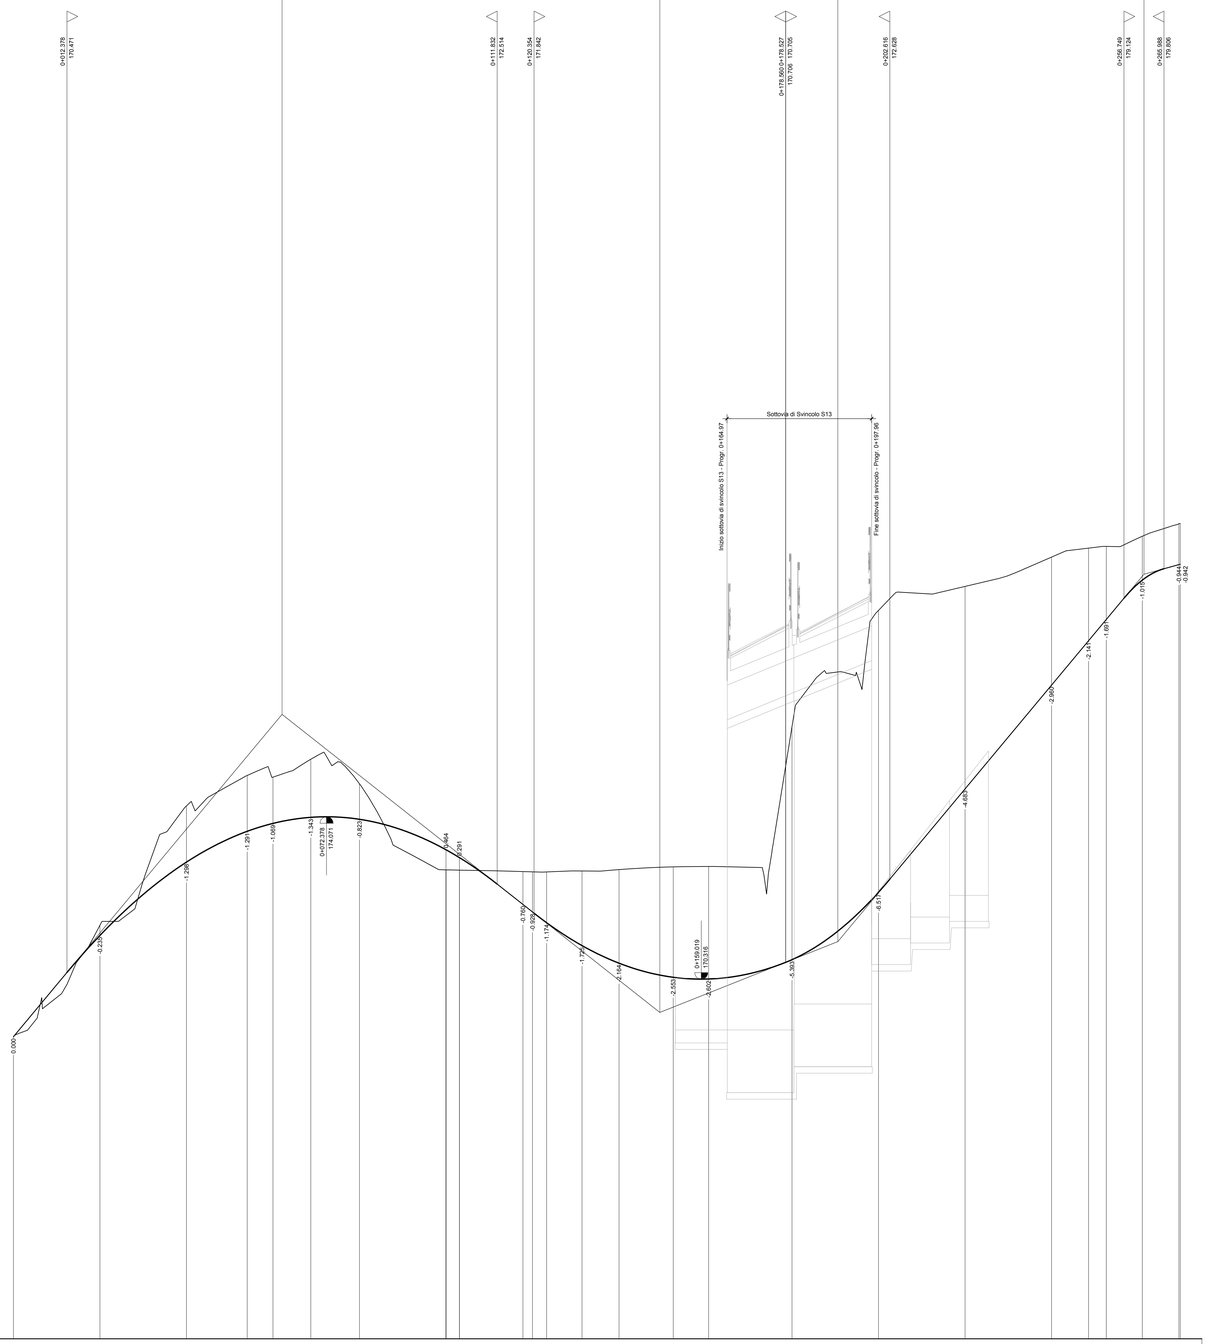

SCALA QUOTE 1:50

SCALA DISTANZE 1:500

QT.RIF. 162.000

NUMERO SEZIONI	1	2	3	4	5	6	7	8	9	10	11	12	13	14	15	16	17	18	19	20	21	22	23	24
DISTANZE PARZIALI		20.00	20.00	14.05	5.95	8.75	11.25	20.00	3.09	14.70	2.26	3.26	8.18	8.56	12.54	8.18	19.28	20.00	20.00	20.00	8.56	4.09	8.33	8.46
DISTANZE PROGRESSIVE	0+000.00	0+020.00	0+040.00	0+054.05	0+060.00	0+068.75	0+080.00	0+100.00	0+103.09	0+117.80	0+120.00	0+123.26	0+131.44	0+140.00	0+152.54	0+160.72	0+180.00	0+200.00	0+220.00	0+240.00	0+248.56	0+252.65	0+260.98	0+269.45
QUOTE TERRENO	168.99	171.56	174.32	175.03	174.69	175.40	174.84	172.84	172.84	172.83	172.83	172.83	172.82	172.65	172.91	172.92	170.16	170.84	170.40	180.07	180.28	180.32	180.95	180.85
QUOTE PROGETTO	168.99	171.33	173.02	173.74	173.92	174.06	174.01	173.31	173.13	172.04	171.87	171.62	171.09	170.69	170.36	170.32	170.77	172.33	174.71	177.11	178.14	178.63	179.54	179.90
DIFFERENZA DI QUOTA	0.00	-0.23	-1.30	-1.29	-1.07	-1.34	-0.83	0.47	0.29	-0.79	-0.95	-1.18	-1.73	-2.16	-2.55	-2.60	-5.39	-6.51	-4.69	-2.96	-2.14	-1.69	-1.02	-0.95
ETTOMETRICHE	0							1										2						
ANDAMENTO PLANIMETRICO		L= 54.049																L= 91.928						
ANDAMENTO CIGLI SX																								
ANDAMENTO CIGLI DX																								
ALLARGAMENTI PER ISCRIZIONE SX																								
ALLARGAMENTI PER ISCRIZIONE DX																								

anas
GRUPPO FS ITALIANE

Direzione Progettazione e Realizzazione Lavori

ITINERARIO INTERNAZIONALE E78
S.G.C. GROSSETO - FANO

ADEGUAMENTO A 4 CORSIE
NEL TRATTO GROSSETO - SIENA (S.S. 223 "DI PAGANICO")
DAL KM 41+600 AL KM 53+400 - LOTTO 9

PROGETTO ESECUTIVO

COD. FI15

PROGETTAZIONE: ATI SINTAGMA - GDG - ICARIA

IL RESPONSABILE DELL'INTEGRAZIONE DELLE PRESTAZIONI SPECIALISTICHE:
Dott. Ing. Nando Granieri
Ordine degli Ingegneri della Prov. di Perugia n° A351

IL PROGETTISTA:
Dott. Ing. Federico Durastanti
Ordine degli Ingegneri della Prov. di Terni n° A844

IL GEOLOGO:
Dott. Geol. Giorgio Cerquiglini
Ordine dei Geologi della Regione Umbria n°108

Il R.U.P.:
Dott. Ing.
Raffaele Franco Carso

IL COORDINATORE PER LA SICUREZZA IN FASE DI PROGETTAZIONE:
Dott. Ing. Filippo Pambianco
Ordine degli Ingegneri della Prov. di Perugia n° A1373

IL GRUPPO DI PROGETTAZIONE:
MANDATARIA: Sintagma
MANDANTI: GEOTECHNICAL DESIGN GROUP; ICARIA società di ingegneria

Dott. Ing. N.Granieri
Dott.Arch. N.Kamenicky
Dott. Ing. V.Truffini
Dott.Arch. A.Brancifiori
Dott. Ing. F.Durastanti
Dott.Ing. E.Bartolucci
Dott.Geol. G.Cerquiglini
Dott. Ing. S.Sebastiani
Dott.Ing. L.Sbrenna
Dott. Ing. E.Sellari
Dott.Ing. L.Dinelli
Dott.Ing. L.Nani
Dott. Ing. F.Pambianco
Dott. Agr. F.Berti Nulli

Dott. Ing. D.Carlaccini
Dott. Ing. S.Sacconi
Dott. Ing. M.Rocchi
Dott. Ing. V.De Gori
Dott. Ing. C.Consorti
Geom. F.Dominici

Dott. Ing. V.Roisciani
Dott. Ing. F.Macchioni
Dott. Ing. C.Vitale
Dott. Ing. V.Piunno
Dott. Ing. G.Pulli
Geom. C.Sugaroni

ORDINE DELLA PROVINCIA DI PERUGIA
Firmato digitalmente da MAURO GRANIERI
ORDINE degli INGEGNERI DELLA PROVINCIA DI TERNI
INGEGNERE
SEZIONE A
A844
Provincia di TERNI

PROTOCOLLO | DATA

PROGETTO STRADALE
CAMPESTRE 1BIS
Profilo longitudinale

CODICE PROGETTO	NOME FILE	REVISIONE	SCALA:
PROGETTO LOFI15 · LIV. PROG. E · N. PROG. 1901	500-PS06-T04-FP01 · CODICE ELAB. S00PS06TRAFP01	A	1:500/1:50

REV.	DESCRIZIONE	DATA	REDATTO	VERIFICATO	APPROVATO
A	Emissione	28/02/2020	M.De Tursi	E.Bartolucci	N.Granieri