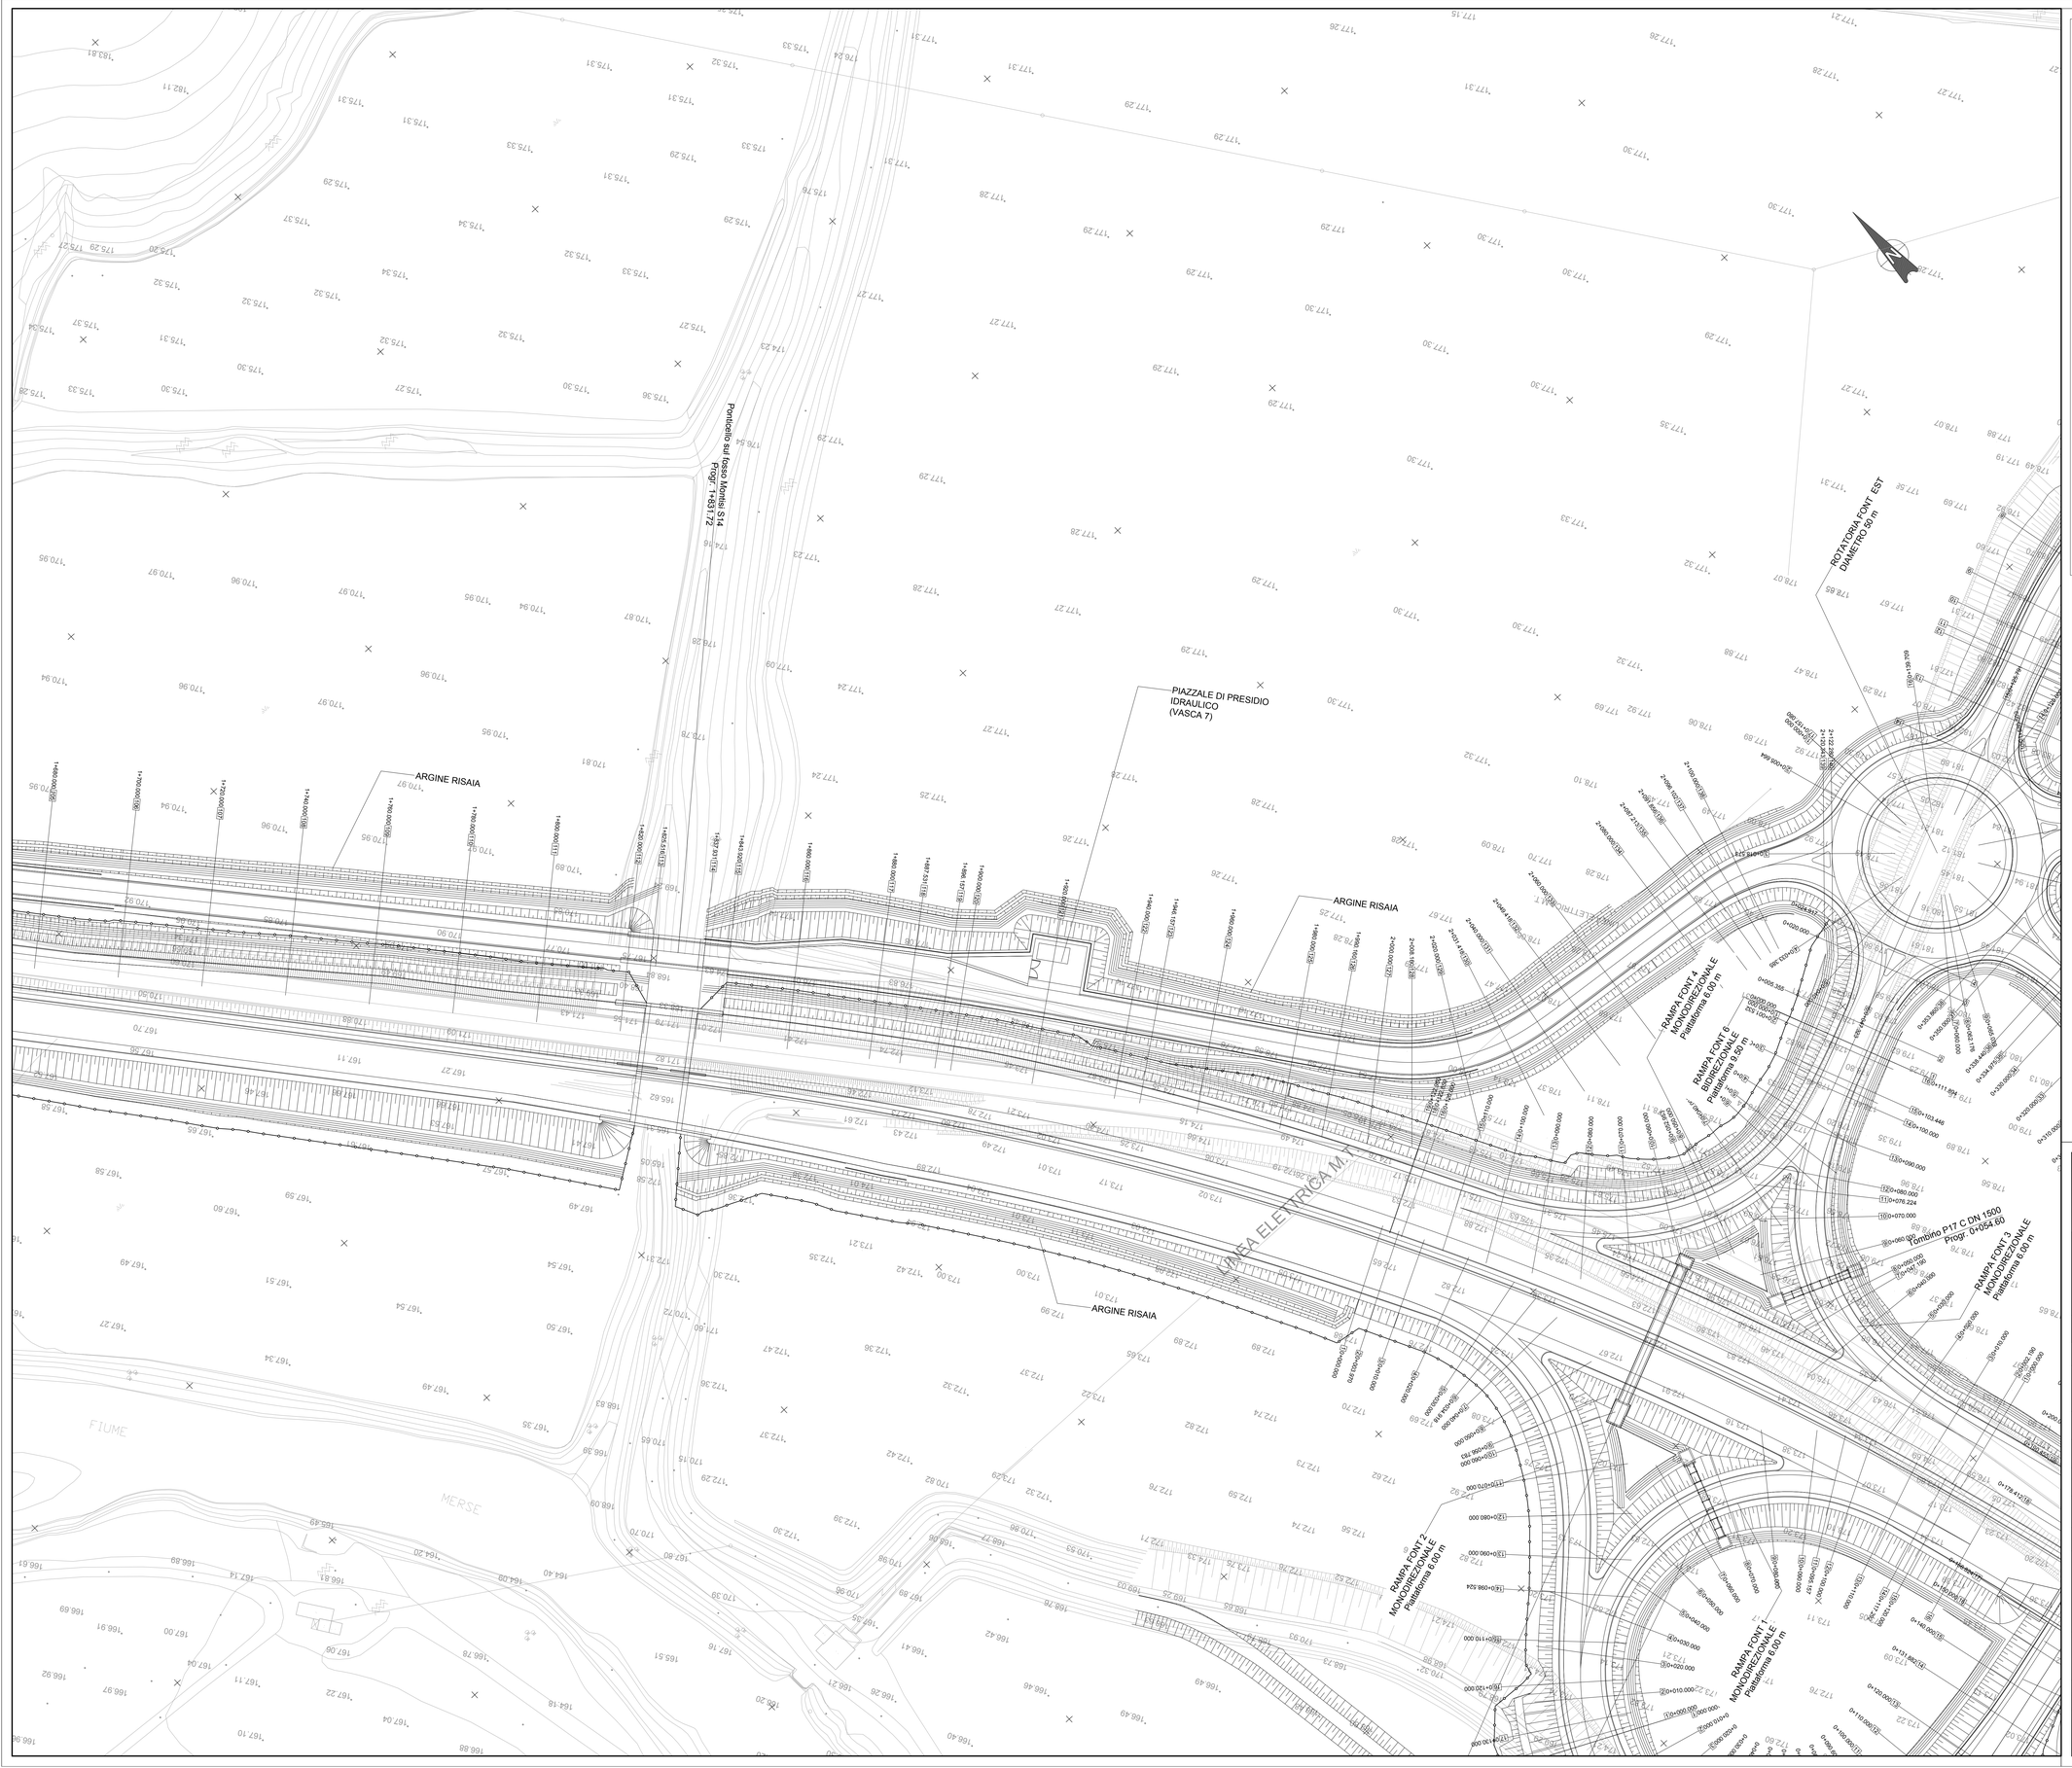

KEYPLAN

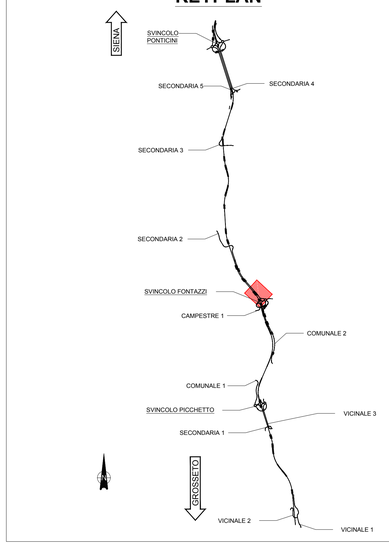

Sanas
GRUPPO FS ITALIANE

Direzione Progettazione e Realizzazione Lavori

ITINERARIO INTERNAZIONALE E78
S.G.C. GROSSETO - FANO

ADEGUAMENTO A 4 CORSIE
NEL TRATTO GROSSETO - SIENA (S.S. 223 "DI PAGANICO")
DAL KM 41+600 AL KM 53+400 - LOTTO 9

PROGETTO ESECUTIVO — COD. FI15

PROGETTAZIONE: ATI SINTAGMA - GDG - ICARIA

IL RESPONSABILE DELL'INTEGRAZIONE DELLE PRESTAZIONI SPECIALISTICHE:
Dott. Ing. Nando Granieri
Ordine degli Ingegneri della Prov. di Perugia n° A351

IL PROGETTISTA:
Dott. Ing. Federico Durastanti
Ordine degli Ingegneri della Prov. di Terni n° AB44

IL GEOLOGO:
Dott. Geol. Giorgio Cerquiglini
Ordine dei Geologi della Regione Umbria n°108

Il R.U.P.
Dott. Ing.
Raffaele Franco Carso

IL COORDINATORE PER LA SICUREZZA IN FASE DI PROGETTAZIONE:
Dott. Ing. Filippo Pambianco
Ordine degli Ingegneri della Prov. di Perugia n° A1373

IL GRUPPO DI PROGETTAZIONE:
MANDATARIA:
Sintagma
Dott.Ing. N.Granieri
Dott.Arch. V.Trichilo
Dott.Arch. N.Truffini
Dott.Arch. A.Bracchini
Dott.Ing. F.Durastanti
Dott.Ing. E.Bartolocci
Dott.Geol. G.Cerquiglini
Dott.Ing. G.Sdogati
Dott.Ing. L.Sciarretta
Dott.Ing. E.Serfani
Dott.Ing. L.Dinelli
Dott.Ing. F.Bani
Dott.Ing. M.Di Tursi
Dott. Agr. F.Bianchi Nuti

MANDANTI:
GEOTECHNICAL DESIGN GROUP
Dott. Ing. D.Cartaccini
Dott. Ing. A.Mascioni
Dott. Ing. A.Rasulo
Dott. Ing. V.De Gori
Dott. Ing. C.Consorti
Geom. F.Dominici

ICARIA società di ingegneria
Dott. Ing. V.Rotisciani
Dott. Ing. E.Cacciamani
Geom. V.Vecchi
Dott. Ing. V.Piunno
Dott. Ing. G.Puli
Geom. C.Sugaroni

VISTO DELLA PROVINCIA — Provincia di Grosseto — Dott. Ing. Riccardo Nencini — DIRIGENTE SETTORE II

ORDINE degli INGEGNERI — Dott. Ing. Nando Granieri — Sezione A — A844 — Provincia di TERNI

PROTOCOLLO | DATA

PROGETTO STRADALE
SECONDARIA 2
Planimetria di progetto - Tav. 5 di 5

CODICE PROGETTO			NOME FILE	REVISIONE	SCALA:
PROGETTO	LIV. PROG.	N. PROG.	S00_PSO8_TRA_PP05		
LOFI15	E	1901	CODICE ELAB. S00PSO8TRAPP05	A	1:500

REV.	DESCRIZIONE	DATA	REDATTO	VERIFICATO	APPROVATO
A	Emissione	28/02/2020	M.Di Tursi	E.Bartolocci	N.Granieri