LIVELLETTE				
	DIFF. DI QUOTA	h = 0.404	h = 1.196	
	DISTANZA	L = 31.751	L = 39.961	
	PENDENZA	i = 1.271%	i = 2.994%	

R	1500.000
T	12.919
Fr	0.056
Pr	0+031.751
Qt	184.005

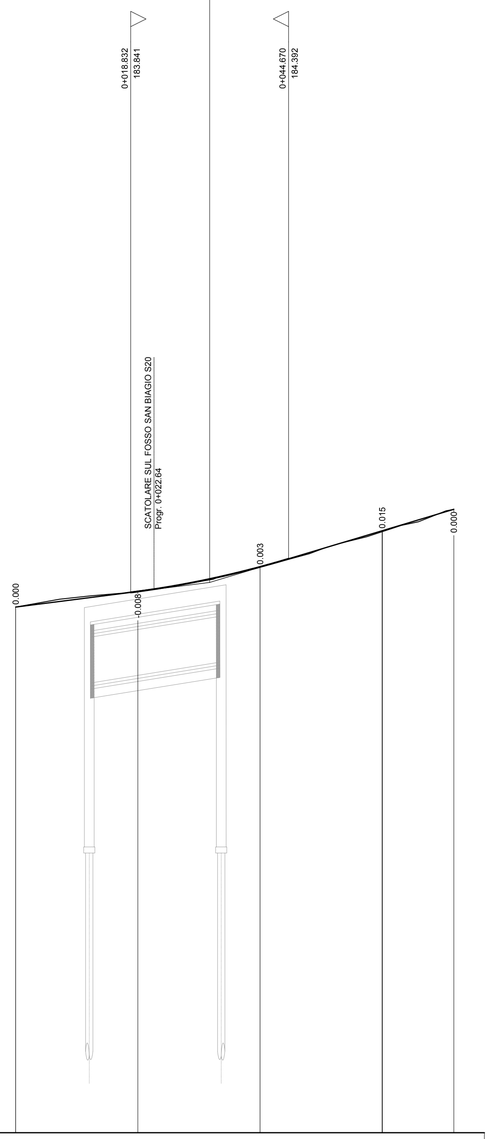

SCALA QUOTE 1:50

SCALA DISTANZE 1:500

QT.RIF. 175.000

NUMERO SEZIONI	1	2	3	4	5
DISTANZE PARZIALI		20.00	20.00	20.00	11.71
DISTANZE PROGRESSIVE	0+000.00	0+020.00	0+040.00	0+060.00	0+071.71
QUOTE TERRENO	183.60	183.86	184.26	184.84	185.20
QUOTE PROGETTO	183.60	183.86	184.26	184.85	185.20
DIFFERENZA DI QUOTA	0.00	0.00	0.00	0.01	0.00
ETTOMETRICHE	0				
ANDAMENTO PLANIMETRICO	L= 71.711				
ANDAMENTO CIGLI SX / DX	-2.500%				-2.500%
ALLARGAMENTI PER ISCRIZIONE SX / DX					

anas
GRUPPO FS ITALIANE

Direzione Progettazione e Realizzazione Lavori

ITINERARIO INTERNAZIONALE E78
S.G.C. GROSSETO - FANO

ADEGUAMENTO A 4 CORSIE
NEL TRATTO GROSSETO - SIENA (S.S. 223 "DI PAGANICO")
DAL KM 41+600 AL KM 53+400 - LOTTO 9

PROGETTO ESECUTIVO

COD. FI15

PROGETTAZIONE: ATI SINTAGMA - GDG - ICARIA

IL RESPONSABILE DELL'INTEGRAZIONE DELLE PRESTAZIONI SPECIALISTICHE:
Dott. Ing. Nando Granieri
Ordine degli Ingegneri della Prov. di Perugia n° A351

IL PROGETTISTA:
Dott. Ing. Federico Durastanti
Ordine degli Ingegneri della Prov. di Terni n° A844

IL GEOLOGO:
Dott. Geol. Giorgio Cerquiglini
Ordine dei Geologi della Regione Umbria n°108

Il R.U.P.
Dott. Ing.
Raffaele Franco Carso

IL COORDINATORE PER LA SICUREZZA IN FASE DI PROGETTAZIONE:
Dott. Ing. Filippo Pambianco
Ordine degli Ingegneri della Prov. di Perugia n° A1373

IL GRUPPO DI PROGETTAZIONE:
MANDATARIA: Sintagma
MANDANTI: GEOTECHNICAL DESIGN GROUP, ICARIA società di ingegneria

Dott.Ing.	N.Granieri	Dott. Ing.	D.Carlaccini	Dott. Ing.	V.Rotisciani
Dott.Arch.	N.Kamenicky	Dott. Ing.	S.Sacconi	Dott. Ing.	F.Macchioni
Dott.Ing.	V.Truffini	Dott. Ing.	A.Rea	Geom.	C.Vischini
Dott.Arch.	A.Bracchini	Dott. Ing.	V.De Gori	Dott. Ing.	V.Piumno
Dott.Ing.	F.Durastanti	Dott. Ing.	C.Consorti	Dott. Ing.	G.Pulli
Dott.Ing.	E.Bartolocci	Geom.	F.Dominici	Geom.	C.Sugaroni
Dott.Geol.	G.Cerquiglini				
Geom.	S.Scopetta				
Dott.Ing.	L.Sbrenna				
Dott.Ing.	E.Sellari				
Dott.Ing.	L.Dinelli				
Dott.Ing.	L.Nani				
Dott.Ing.	F.Pambianco				
Dott. Agr.	F.Berti Nulli				

INGEGNERI DELLA PROVINCIA DI PERUGIA
ORDINE DEGLI
Dottore Ingegnere
DOTTORE INGEGNERE
NANDO GRANIERI
SETTORE CIVILE E AMBIENTALE
SETTORE INDUSTRIALE
SETTORE DELL'INFORMAZIONE

ORDINE degli INGEGNERI
INGEGNERE
Federico DURASTANTI
civile ed ambientale
industriale
dell'informazione
A 844
Provincia di TERNI

PROTOCOLLO	DATA

PROGETTO STRADALE
SECONDARIA 3B
Profilo longitudinale

CODICE PROGETTO (PROGETTO / LIV. PROG. / N. PROG.)	NOME FILE	REVISIONE	SCALA:
LOFI15 E 1901	S00-PS10-TRA-FP01 (CODICE ELAB. S00PS10TRAFP01)	A	1:500/1:50

REV.	DESCRIZIONE	DATA	REDATTO	VERIFICATO	APPROVATO
A	Emissione	28/02/2020	M.De Tursi	E.Bartolocci	N.Granieri