


LIVELLE	OFF. DI QUOTA OSTANZA PENEKMA	h = 4.099 L = 40.339 i = 0.707%	h = 1.121 L = 56.888 i = 2.000%
---------	-------------------------------------	---------------------------------------	---------------------------------------

R	1000.000
T	18.535
F	0.172
P	1.255.258
M	150.443

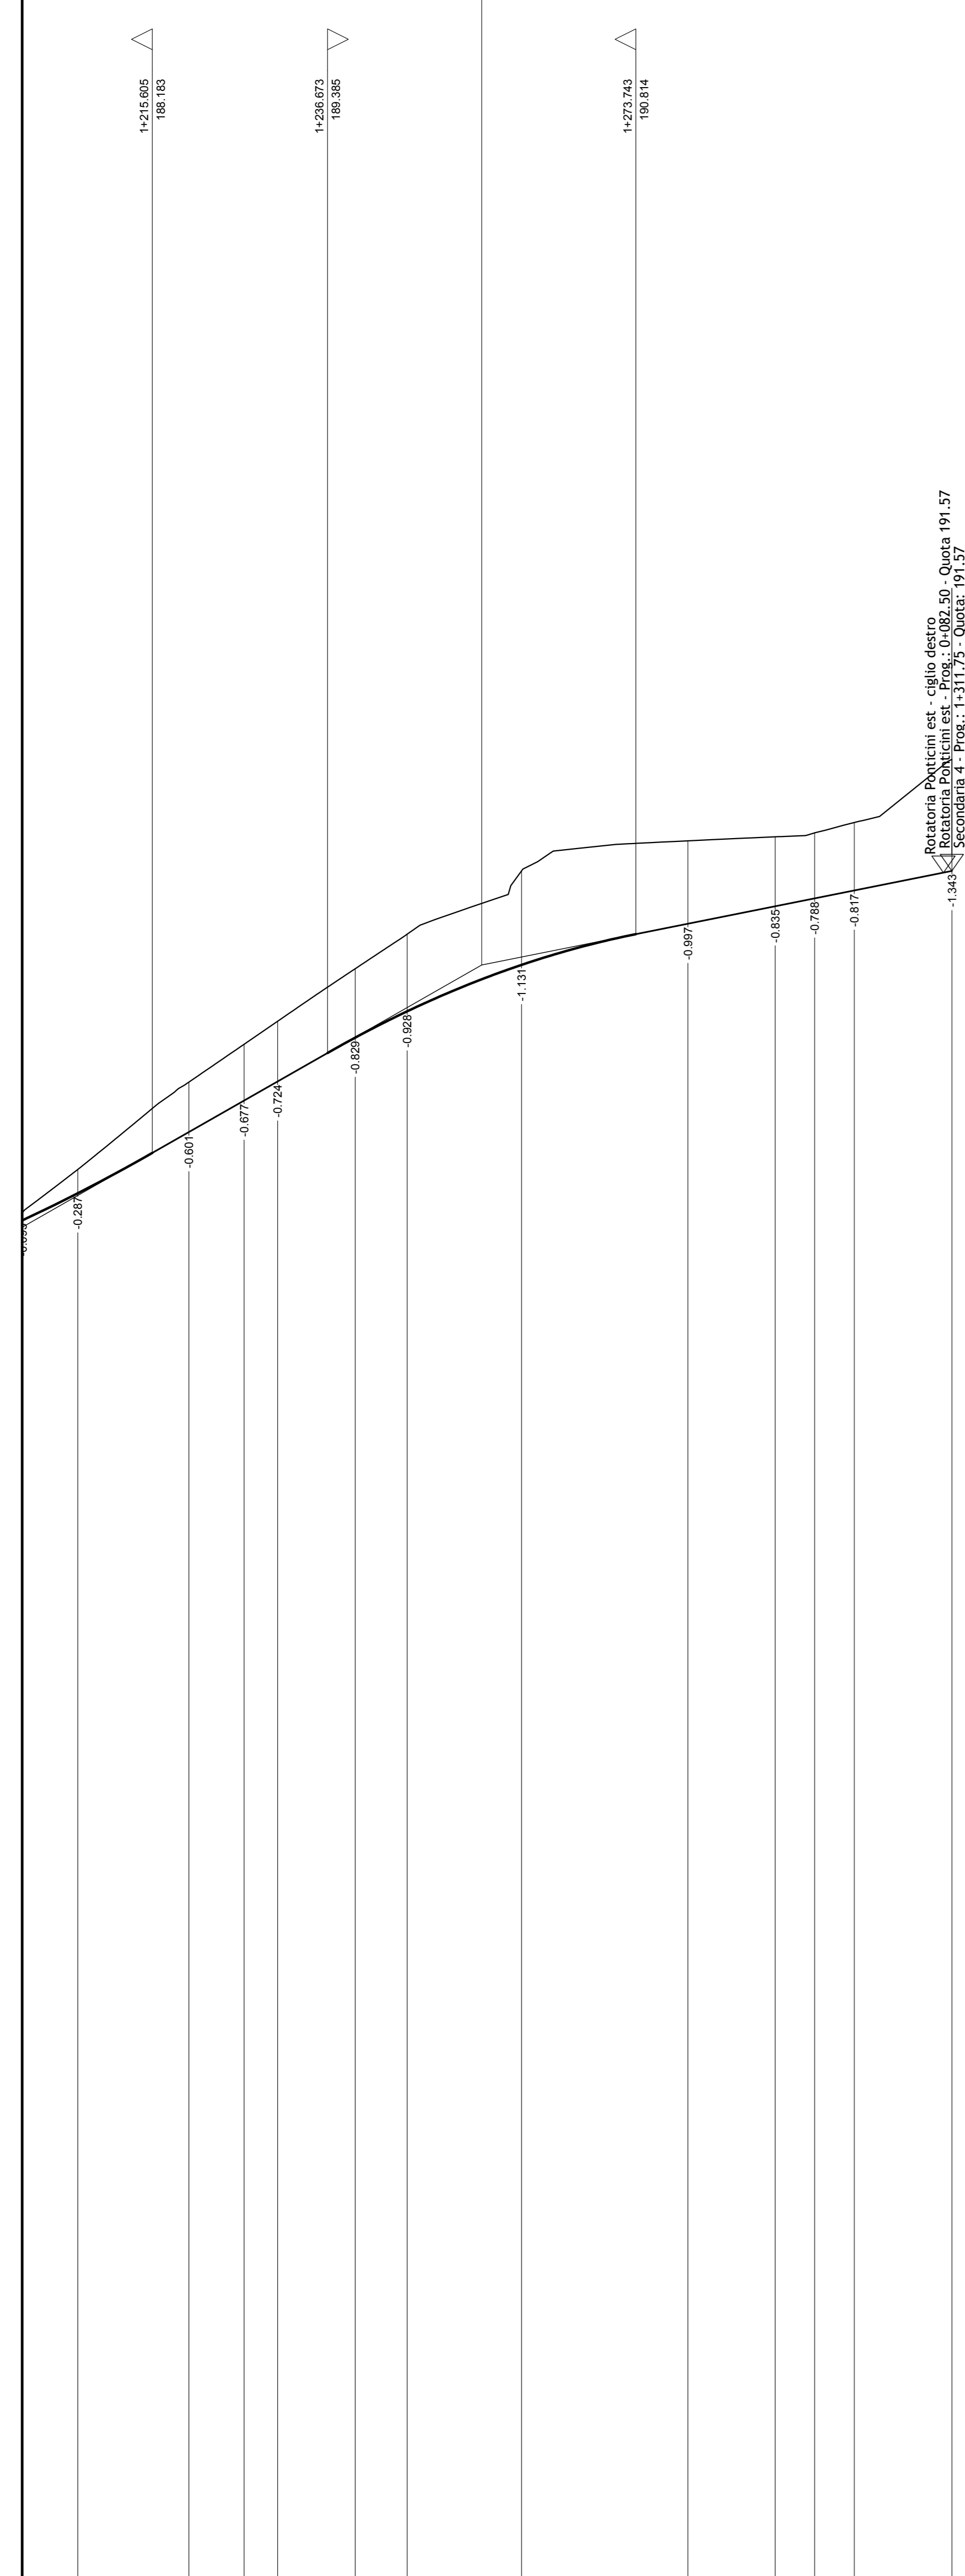

SCALA QUOTE 1:50  
SCALA DISTANZE 1:500

NUMERO SEZIONI	6	75	76	77	78	79	80	81	82	83	84	85	86
DISTANZE PARZIALI	6.64	13.36	6.64	4.03	9.33	6.25	13.75	20.00	10.50	4.73	4.77	11.75	
DIFFERENZA DI QUOTA	-0.28	0.00	-0.68	-0.73	-0.83	-0.82	-1.14	-1.00	-0.83	-0.79	-0.82	-1.35	
ETOMETRICHE	13												
ANDAMENTO PLANIMETRICO													
ANDAMENTO CIGLI													
ALLARGAMENTI PER ISCRIZIONE													



Direzione Progettazione e Realizzazione Lavori

### ITINERARIO INTERNAZIONALE E78 S.G.C. GROSSETO - FANO ADEGUAMENTO A 4 CORSIE NEL TRATTO GROSSETO - SIENA (S.S. 223 "DI PAGANICO") DAL KM 41+600 AL KM 53+400 - LOTTO 9

**PROGETTO ESECUTIVO** COD. FI15

**PROGETTAZIONE: ATI SINTAGMA - GDG - ICARIA**

<b>IL RESPONSABILE DELL'INTEGRAZIONE DELLE PRESTAZIONI SPECIALISTICHE:</b> Dott. Ing. Nando Grassini Ordine degli Ingegneri della Prov. di Perugia n° A351	<b>IL GRUPPO DI PROGETTAZIONE:</b> <b>MANDATARI:</b> <div style="display: flex; justify-content: space-around;">    </div>
<b>IL PROGETTISTA:</b> Dott. Ing. Federico Durastanti Ordine degli Ingegneri della Prov. di Terni n° A844	<b>MANDANTARI:</b> Dott. Ing. N. Grassini Dott. Ing. M. Grassini Dott. Arch. A. Braschi Dott. Ing. F. Quaresima Dott. Ing. E. Barbacci Dott. Arch. S. Scarpone Dott. Ing. L. Scarpone Dott. Ing. L. Dini Dott. Ing. F. Frandino Dott. Agr. F. Bari Pizzi
<b>IL GEOLOGO:</b> Dott. Geol. Giorgio Carraquini Ordine dei Geologi della Regione Umbria n° 108	<b>MANDANTARI:</b> Dott. Ing. D. Carocci Dott. Ing. S. Sacconi Dott. Ing. V. De Don Dott. Ing. C. Conetti Dott. Ing. F. Dominici Dott. Ing. C. Patti Dott. Ing. C. Sugroni
<b>IL R.L.P.:</b> Dott. Ing. Raffaele Franco Carso	<b>REVISIONI DELLA PROIEZIONE:</b> 
<b>IL COORDINATORE PER LA SICUREZZA IN FASE DI PROGETTAZIONE:</b> Dott. Ing. Filippo Ambrogi Ordine degli Ingegneri della Prov. di Perugia n° A1373	
PROTOCOLLO	DATA

### PROGETTO STRADALE SECONDARIA 4 Profilo longitudinale - tav. 4/4

CODICE PROGETTO: L0F115 E 1901 CODICE ELAB.: S00PS11TRAFPO4	NOME FILE: S00-1211-106-1704 REVISIONE: A SCALA: 1:500/1:50
PROGETTO: L. V. PROG. N. PROG. Emissione: 26/02/2020	REDATTO: M. De Tani VERIFICATO: E. Barbecci APPROVATO: M. Grassini
REV. DESCRIZIONE DATA REDATTO VERIFICATO APPROVATO	