VIAB. SECONDARIA 5 BIS
Piattaforma 6.00 m

Cavalcavia Agricola Merse/
L=40 m

Progr. 0+075.25

Progr. 0+115.25

Progr. 0+121.39

Progr. 0+140.00

Muro di sostegno 24 in sx
L=17.83 m

Progr. 0+123.62

Muro di sostegno 24 in dx
L=68.73 m

Progr. 0+189.91

STRADA CAMPESTRE DI
RICUCITURA
L=53 m , B=2.50 m

KEYPLAN

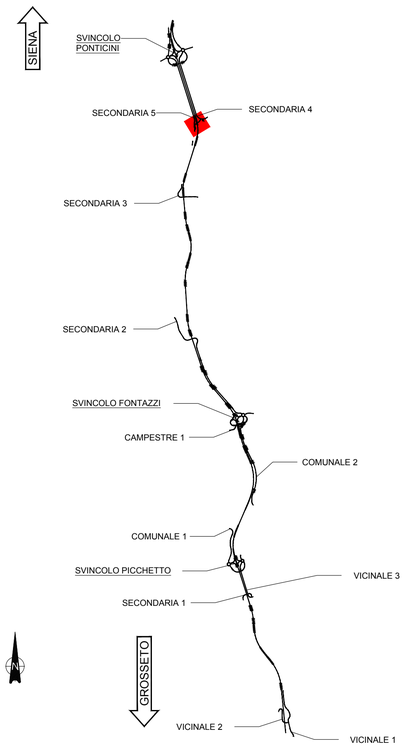

anas
GRUPPO FS ITALIANE

Direzione Progettazione e Realizzazione Lavori

ITINERARIO INTERNAZIONALE E78
S.G.C. GROSSETO - FANO
ADEGUAMENTO A 4 CORSIE
NEL TRATTO GROSSETO - SIENA (S.S. 223 "DI PAGANICO")
DAL KM 41+600 AL KM 53+400 - LOTTO 9

PROGETTO ESECUTIVO — COD. FI15

PROGETTAZIONE: ATI SINTAGMA - GDG - ICARIA

IL RESPONSABILE DELL'INTEGRAZIONE DELLE PRESTAZIONI SPECIALISTICHE:
Dott. Ing. Nando Granieri
Ordine degli Ingegneri della Prov. di Perugia n° A351

IL PROGETTISTA:
Dott. Ing. Federico Durastanti
Ordine degli Ingegneri della Prov. di Terni n° A844

IL GEOLOGO:
Dott. Geol. Giorgio Cerquiglini
Ordine dei Geologi della Regione Umbria n°108

Il R.U.P.
Dott. Ing.
Raffaele Franco Carso

IL COORDINATORE PER LA SICUREZZA IN FASE DI PROGETTAZIONE:
Dott. Ing. Filippo Pambianco
Ordine degli Ingegneri della Prov. di Perugia n° A1373

IL GRUPPO DI PROGETTAZIONE:
MANDATARIA: Sintagma
MANDANTI: GEOTECHNICAL DESIGN GROUP, ICARIA società di ingegneria

Dott. Ing.	N.Granieri	Dott. Ing.	D.Carlaccini	Dott. Ing.	V.Rotisciani
Dott. Arch.	N.Kamenicky	Dott. Ing.	S.Sacconi	Dott. Ing.	F.Macchioni
Dott. Ing.	V.Truffini	Dott. Ing.	A.Rea	Geom.	C.Vischini
Dott. Arch.	A.Bracchini	Dott. Ing.	V.De Gori	Dott. Ing.	V.Piumno
Dott. Ing.	F.Durastanti	Dott. Ing.	C.Consorti	Dott. Ing.	G.Pulli
Dott. Ing.	E.Bartolocci	Geom.	F.Dominici	Geom.	C.Sugaroni
Dott. Geol.	G.Cerquiglini				
Geom.	S.Scopetta				
Dott. Ing.	L.Sbrenna				
Dott. Ing.	E.Sellari				
Dott. Ing.	L.Dinelli				
Dott. Ing.	L.Nani				
Dott. Ing.	F.Pambianco				
Dott. Agr.	F.Berti Nulli				

ORDINE DEGLI INGEGNERI DELLA PROVINCIA DI PERUGIA — Sezione A — Dott. Ing. NANDO GRANIERI — Settore Civile e Ambientale — Settore Industriale — Settore dell'Informazione

ORDINE degli INGEGNERI — Sezione A — Dott. Ing. Federico DURASTANTI — A 844 — Provincia di TERNI

PROTOCOLLO | DATA

PROGETTO STRADALE
SECONDARIA 5 BIS
Planimetria di progetto

CODICE PROGETTO (PROGETTO / LIV. PROG. / N. PROG.)	NOME FILE	REVISIONE	SCALA:
LOFI15 E 1901	S00-PS12-TRA-PP01	A	1:500
	CODICE ELAB. S00PS12TRAPP01		

REV.	DESCRIZIONE	DATA	REDATTO	VERIFICATO	APPROVATO
A	Emissione	28/02/2020	M.De Tursi	E.Bartolocci	N.Granieri