LIVELLETTE			
DIFF. DI QUOTA		h = -1.213	h = 0.665
DISTANZA		L = 64.737	L = 32.791
PENDENZA		i = -1.873%	i = 2.029%

R	2000.000
T	18.817
Fz	0.089
Py	1+225.088
Qt	185.726

R	1000.000
T	19.512
Fz	0.190
Py	1+289.825
Qt	184.514

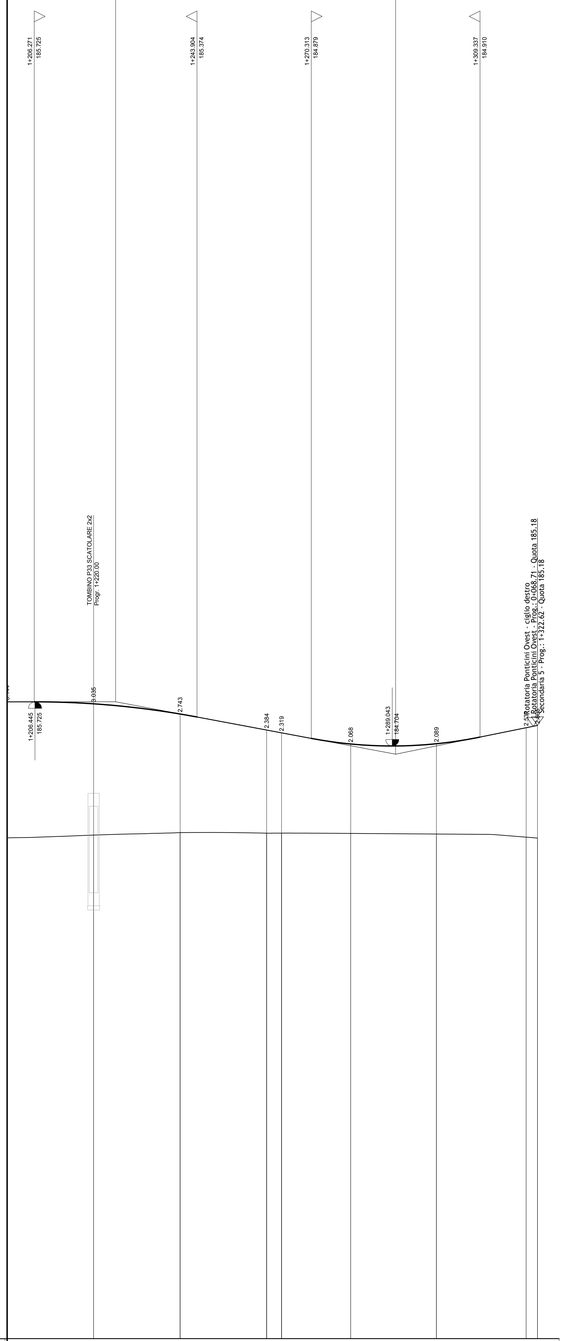

SCALA QUOTE 1:50

SCALA DISTANZE 1:500

QT.RIF. 171.000

NUMERO SEZIONI	73	74	75	76	77	78	79	80	81														
DISTANZE PARZIALI	20.00	20.00	20.00	3.45	16.00	19.81	20.75	2.62															
DISTANZE PROGRESSIVE	1+180.00	1+200.00	1+220.00	1+240.00	1+243.45	1+259.45	1+279.26	1+299.25	1+320.00	1+322.62													
QUOTE TERRENO	186.87	182.64	182.70	182.69	182.69	182.68	182.67	182.60	182.57														
QUOTE PROGETTO	189.16	185.68	185.44	185.07	185.01	184.75	184.76	185.13	185.18														
DIFFERENZA DI QUOTA	2.29	3.04	2.74	2.38	2.32	2.07	2.09	2.53	2.61														
ETTOMETRICHE	12						13																
ANDAMENTO PLANIMETRICO		4 S=+ 83.278 a=43.0167 R= 100.000			A= 40.000 Sv= 16.000		L= 43.169																
ANDAMENTO CIGLI SX / DX					Tsup= -5.0000 Dn= 0.107 -2.500% dx= 1.021% dsx= 1.021%		Zona d'intersezione																
ALLARGAMENTI PER ISCRIZIONE SX / DX				0.450	-3.500 -2.000%	-2.500%	Zona d'intersezione																

anas
GRUPPO FS ITALIANE

Direzione Progettazione e Realizzazione Lavori

ITINERARIO INTERNAZIONALE E78
S.G.C. GROSSETO - FANO

ADEGUAMENTO A 4 CORSIE
NEL TRATTO GROSSETO - SIENA (S.S. 223 "DI PAGANICO")
DAL KM 41+600 AL KM 53+400 - LOTTO 9

PROGETTO ESECUTIVO

COD. FI15

PROGETTAZIONE: ATI SINTAGMA - GDG - ICARIA

IL RESPONSABILE DELL'INTEGRAZIONE DELLE PRESTAZIONI SPECIALISTICHE:
Dott. Ing. Nando Granieri
Ordine degli Ingegneri della Prov. di Perugia n° A351

IL PROGETTISTA:
Dott. Ing. Federico Durastanti
Ordine degli Ingegneri della Prov. di Terni n° A844

IL GEOLOGO:
Dott. Geol. Giorgio Cerquiglini
Ordine dei Geologi della Regione Umbria n°108

Il R.U.P.:
Dott. Ing.
Raffaele Franco Carso

IL COORDINATORE PER LA SICUREZZA IN FASE DI PROGETTAZIONE:
Dott. Ing. Filippo Pambianco
Ordine degli Ingegneri della Prov. di Perugia n° A1373

IL GRUPPO DI PROGETTAZIONE:
MANDATARIA: Sintagma
MANDANTI: GEOTECHNICAL DESIGN GROUP; ICARIA società di ingegneria

Dott. Ing. N.Granieri
Dott.Arch. N.Kamenicky
Dott.Ing. V.Truffini
Dott.Arch. A.Bracchini
Dott.Ing. M.Durastanti
Dott.Ing. E.Bartolucci
Dott.Geol. G.Cerquiglini
Geom. S.Scopetta
Dott.Ing. L.Sbrenna
Dott.Ing. G.Fiorini
Dott.Ing. L.Donati
Dott.Ing. L.Nani
Dott.Ing. F.Pambianco
Dott. Agr. F.Berti Nulli
Dott. Ing. D.Carlaccini
Dott. Ing. S.Sacconi
Dott. Ing. A.Rea
Dott. Ing. V.De Gori
Dott. Ing. C.Consorti
Geom. F.Dominici
Dott. Ing. V.Rotisciani
Dott. Ing. F.Macchioni
Geom. C.Vacchiani
Dott. Ing. V.Piunno
Dott. Ing. G.Pulli
Geom. C.Sugaroni

PROTOCOLLO | DATA

PROVINCIA DELLA PERUGIA — ORDINE DEGLI INGEGNERI — DOTTORE INGEGNERE NANDO GRANIERI — SETTORE CIVILE E AMBIENTALE — SETTORE INDUSTRIALE — SETTORE DELL'INFORMAZIONE — Sezione A — N. A351

ORDINE degli INGEGNERI — DOTTORE INGEGNERE FEDERICO DURASTANTI — SETTORE CIVILE E AMBIENTALE — SETTORE INDUSTRIALE — INFORMAZIONE — Provincia di TERNI — N. A844

PROGETTO STRADALE
SECONDARIA 5
Profilo longitudinale - tav. 4/4

CODICE PROGETTO			NOME FILE	REVISIONE	SCALA:
PROGETTO	LIV. PROG.	N. PROG.	S00-PS17-TRA-FP04		
LOFI15	E	1901	CODICE ELAB. S00PS17TRAFP04	A	1:500/1:50

REV.	DESCRIZIONE	DATA	REDATTO	VERIFICATO	APPROVATO
A	Emissione	26/02/2020	M.De Tursi	E.Bartolucci	N.Granieri