

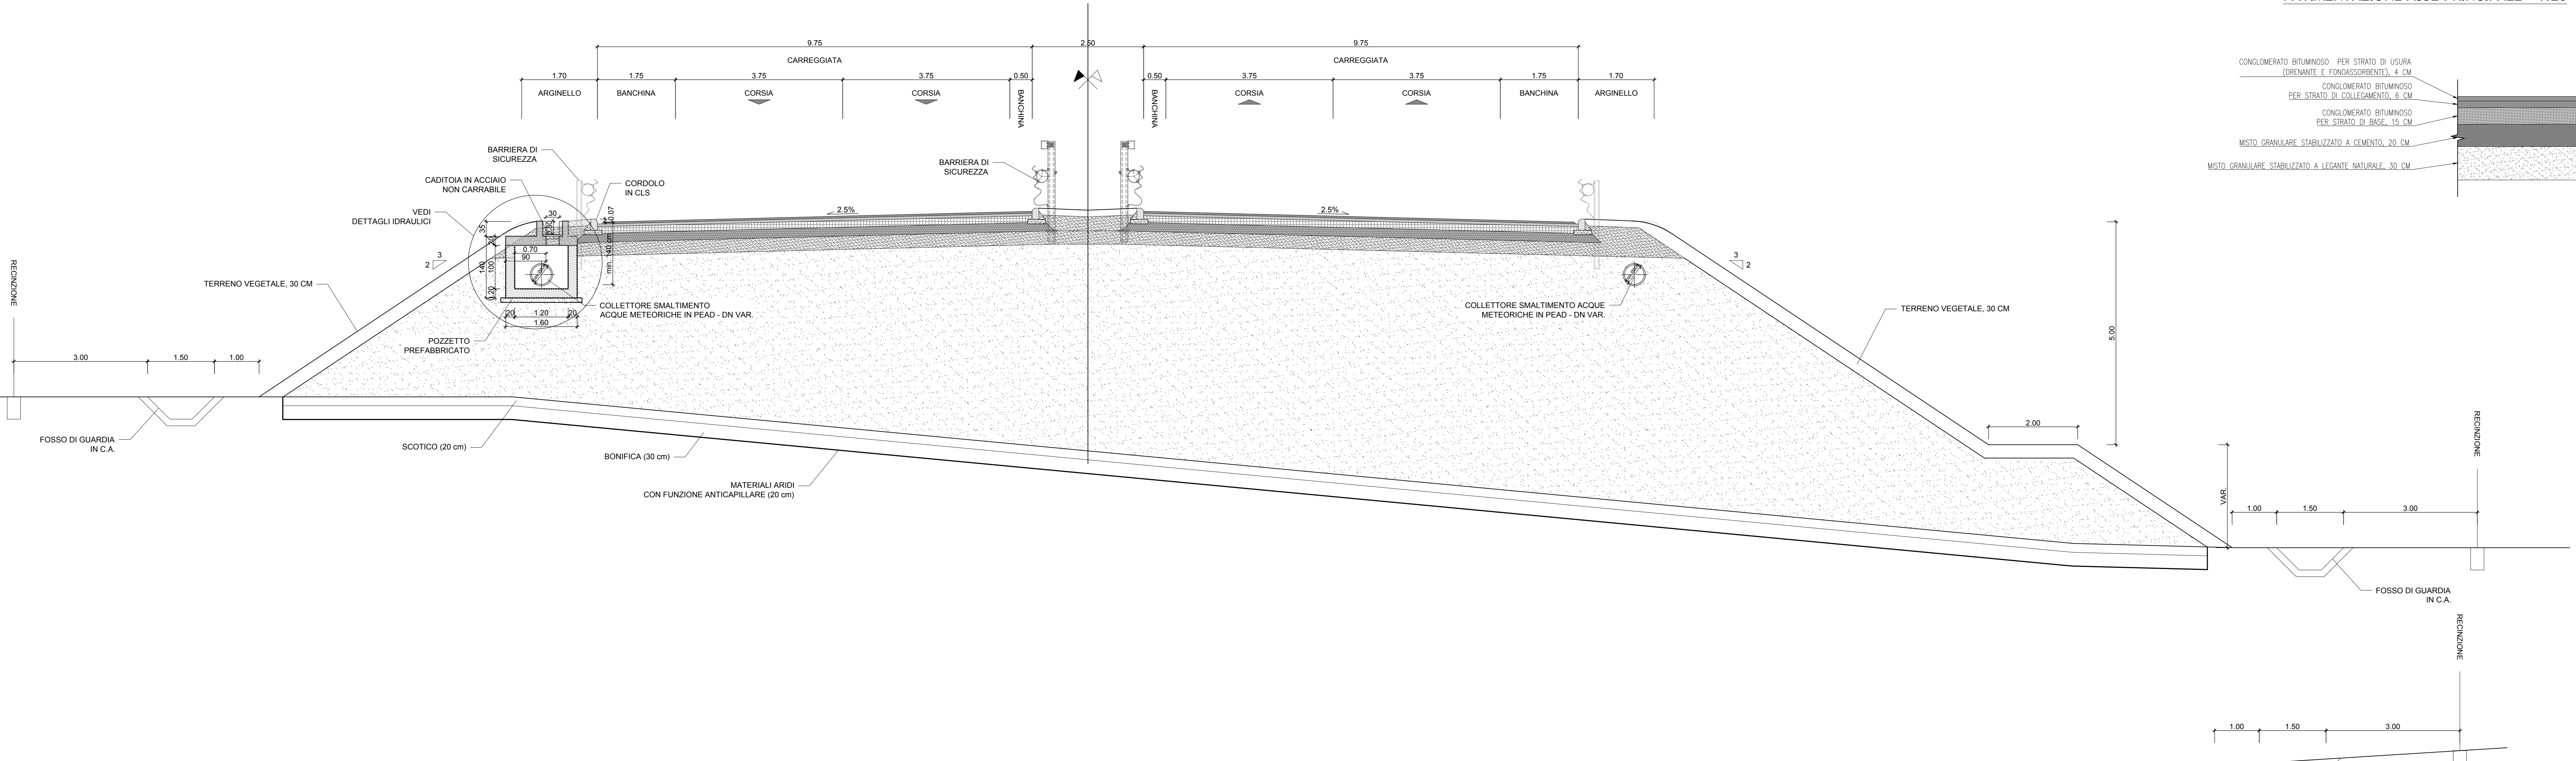


ASSE PRINCIPALE IN RETTIFILLO CON SISTEMA CHIUSO - SEZIONE TIPO IN RILEVATO - 1:50  
CATEGORIA "B" EXTRAURBANA PRINCIPALE (D.M. 5.11.2001)


PAVIMENTAZIONE ASSE PRINCIPALE - 1:20

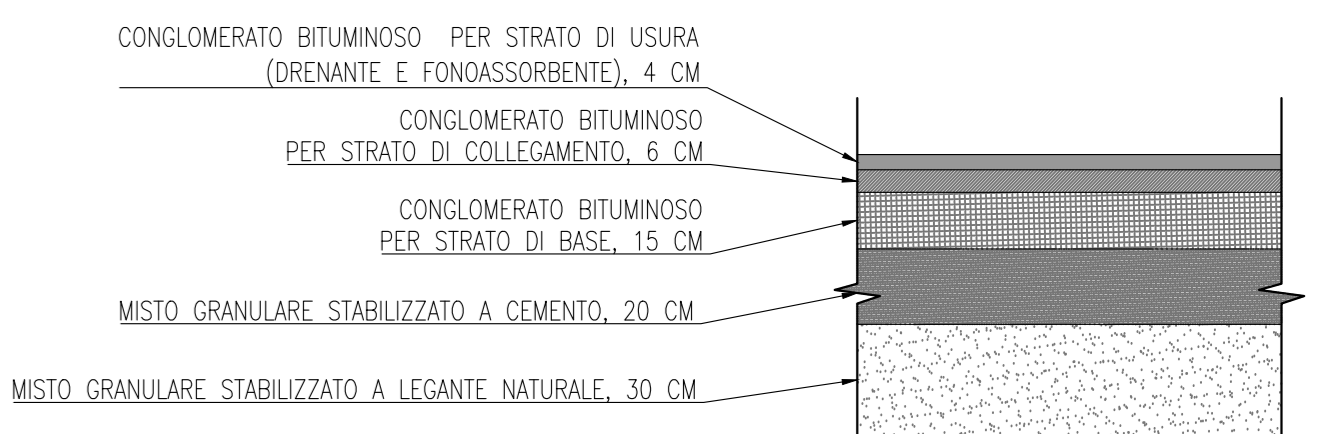

ASSE PRINCIPALE IN RETTIFILLO CON SISTEMA CHIUSO - SEZIONE TIPO IN SCAVO - 1:50  
CATEGORIA "B" EXTRAURBANA PRINCIPALE (D.M. 5.11.2001)

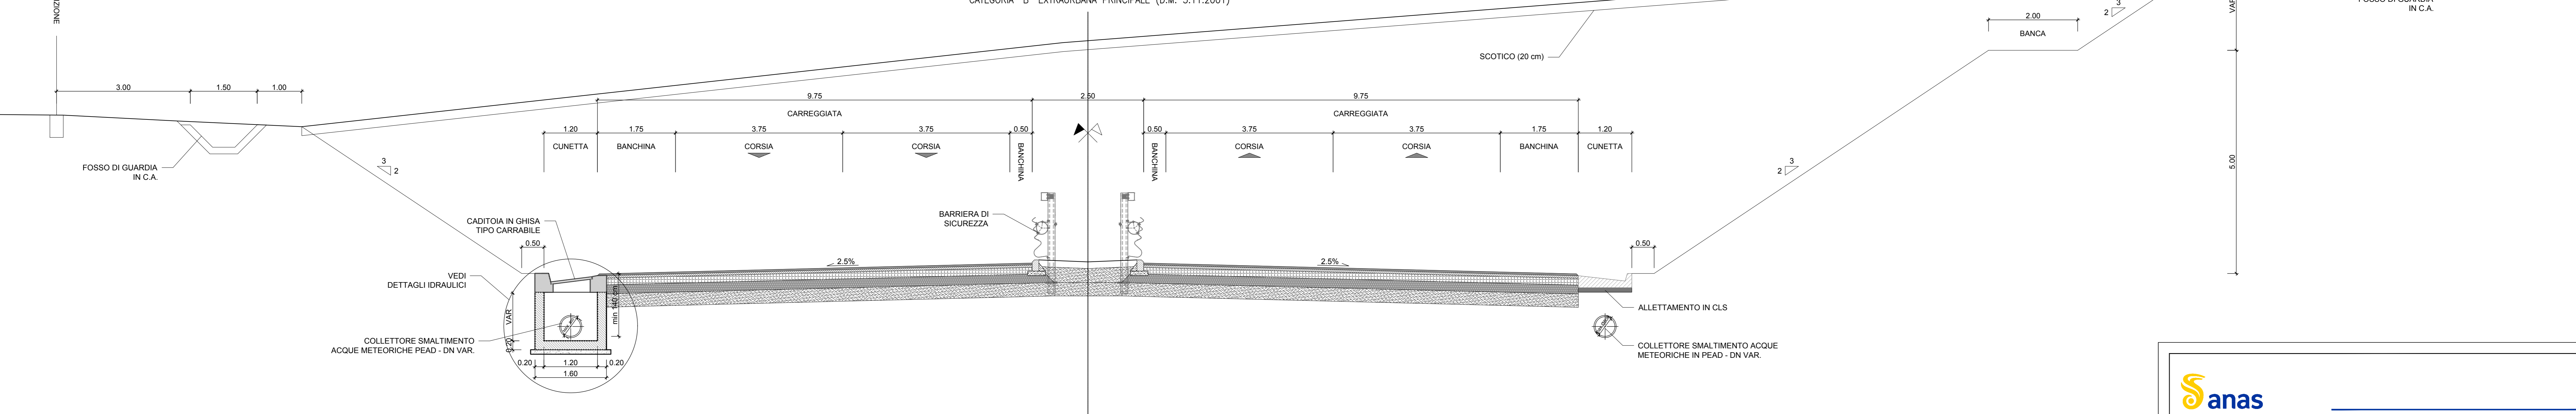

ASSE PRINCIPALE IN RETTIFILLO CON SISTEMA CHIUSO - SEZIONE TIPO A MEZZACOSTA - 1:50  
CATEGORIA "B" EXTRAURBANA PRINCIPALE (D.M. 5.11.2001)

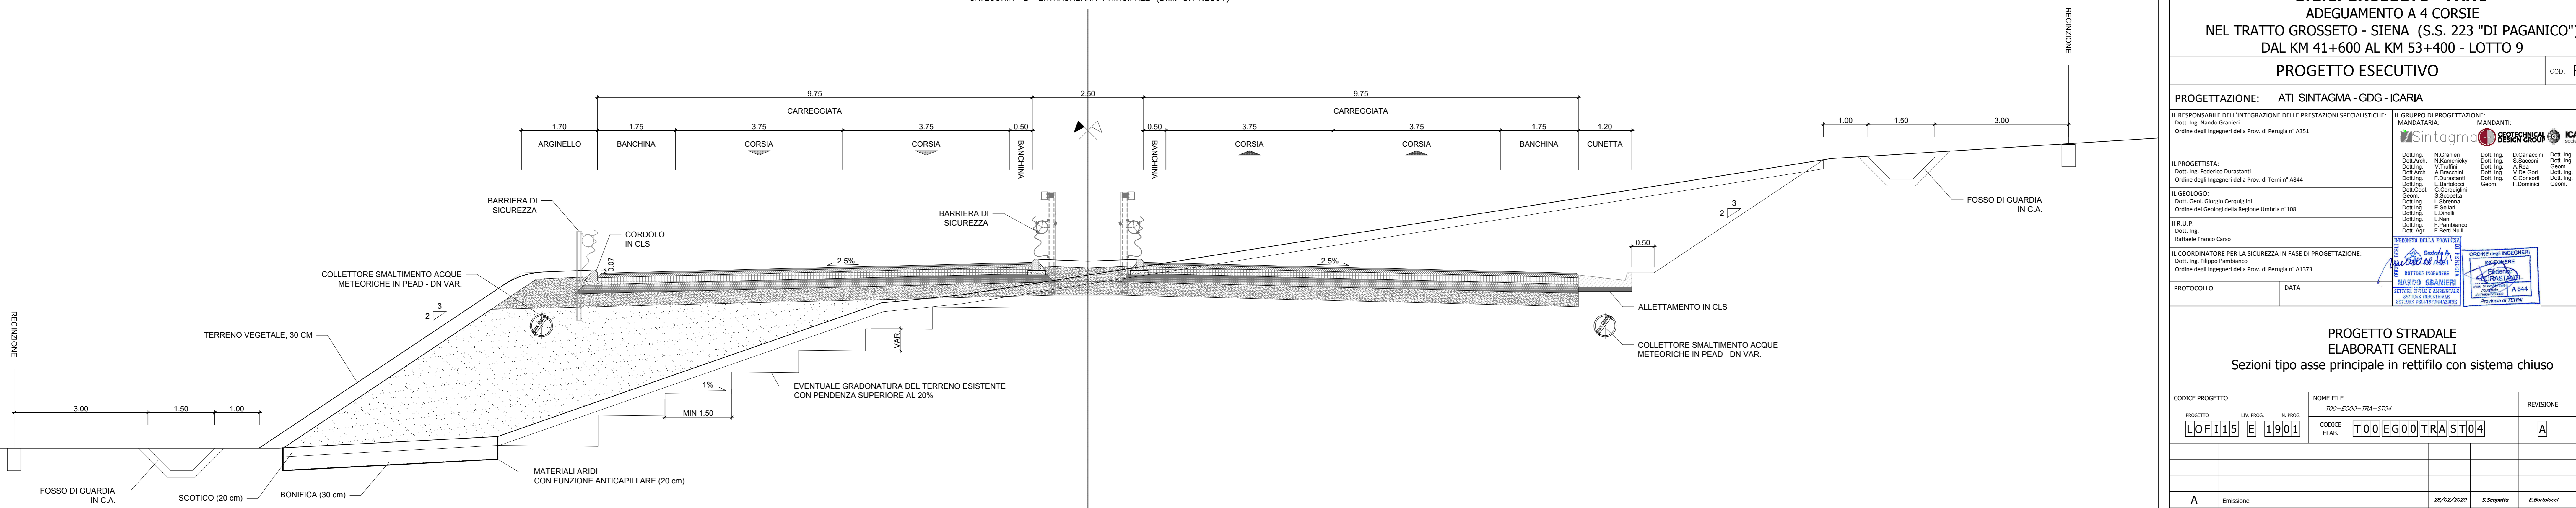

**Sanas**  
GRUPPO FS ITALIANE  
Direzione Progettazione e Realizzazione Lavori

**ITINERARIO INTERNAZIONALE E78  
S.G.C. GROSSETO - FANO  
ADEGUAMENTO A 4 CORSIE  
NEL TRATTO GROSSETO - SIENA (S.S. 223 "DI PAGANICO")  
DAL KM 41+600 AL KM 53+400 - LOTTO 9**

PROGETTO ESECUTIVO COD. FI15

PROGETTAZIONE: ATI SINTAGMA - GDG - ICARIA

IL RESPONSABILE DELL'INTEGRAZIONE DELLE PRESTAZIONI SPECIALISTICHE:  
Dot. Ing. Nando Grassi

IL GRUPPO DI PROGETTAZIONE:  
MANDATARIO: SINTAGMA  
MANDANTI: ICARIA

IL PROGETTISTA:  
Dot. Ing. Federico Durastanti  
Ordine degli Ingegneri della Prov. di Terni n° A844

IL GEOLOGO:  
Dot. Geol. Giorgio Carraquini  
Ordine dei Geologi della Regione Umbria n°108

IL R.L.P.P.:  
Dot. Ing. Raffaele Franco Carso

IL COORDINATORE PER LA SICUREZZA IN FASI DI PROGETTAZIONE:  
Dot. Ing. Filippo Ferrabino  
Ordine degli Ingegneri della Prov. di Perugia n° A1373

PROTOCOLLO DATA

**PROGETTO STRADALE  
ELABORATI GENERALI  
Sezioni tipo asse principale in rettilfo con sistema chiuso**

CODICE PROGETTO	NOVE FILE	REVISIONE	SCALA
PROGETTO	NOV-2009-158-5704		
LOF115 E 1901	CODICE ELAB. T01EG001TRAST04	A	1:50
A	Emissione	26/02/2010	S. Scoppa E. Barilecci M. Graneri
REV.	DESCRIZIONE	DATA	REDATTO VERIFICATO APPROVATO