
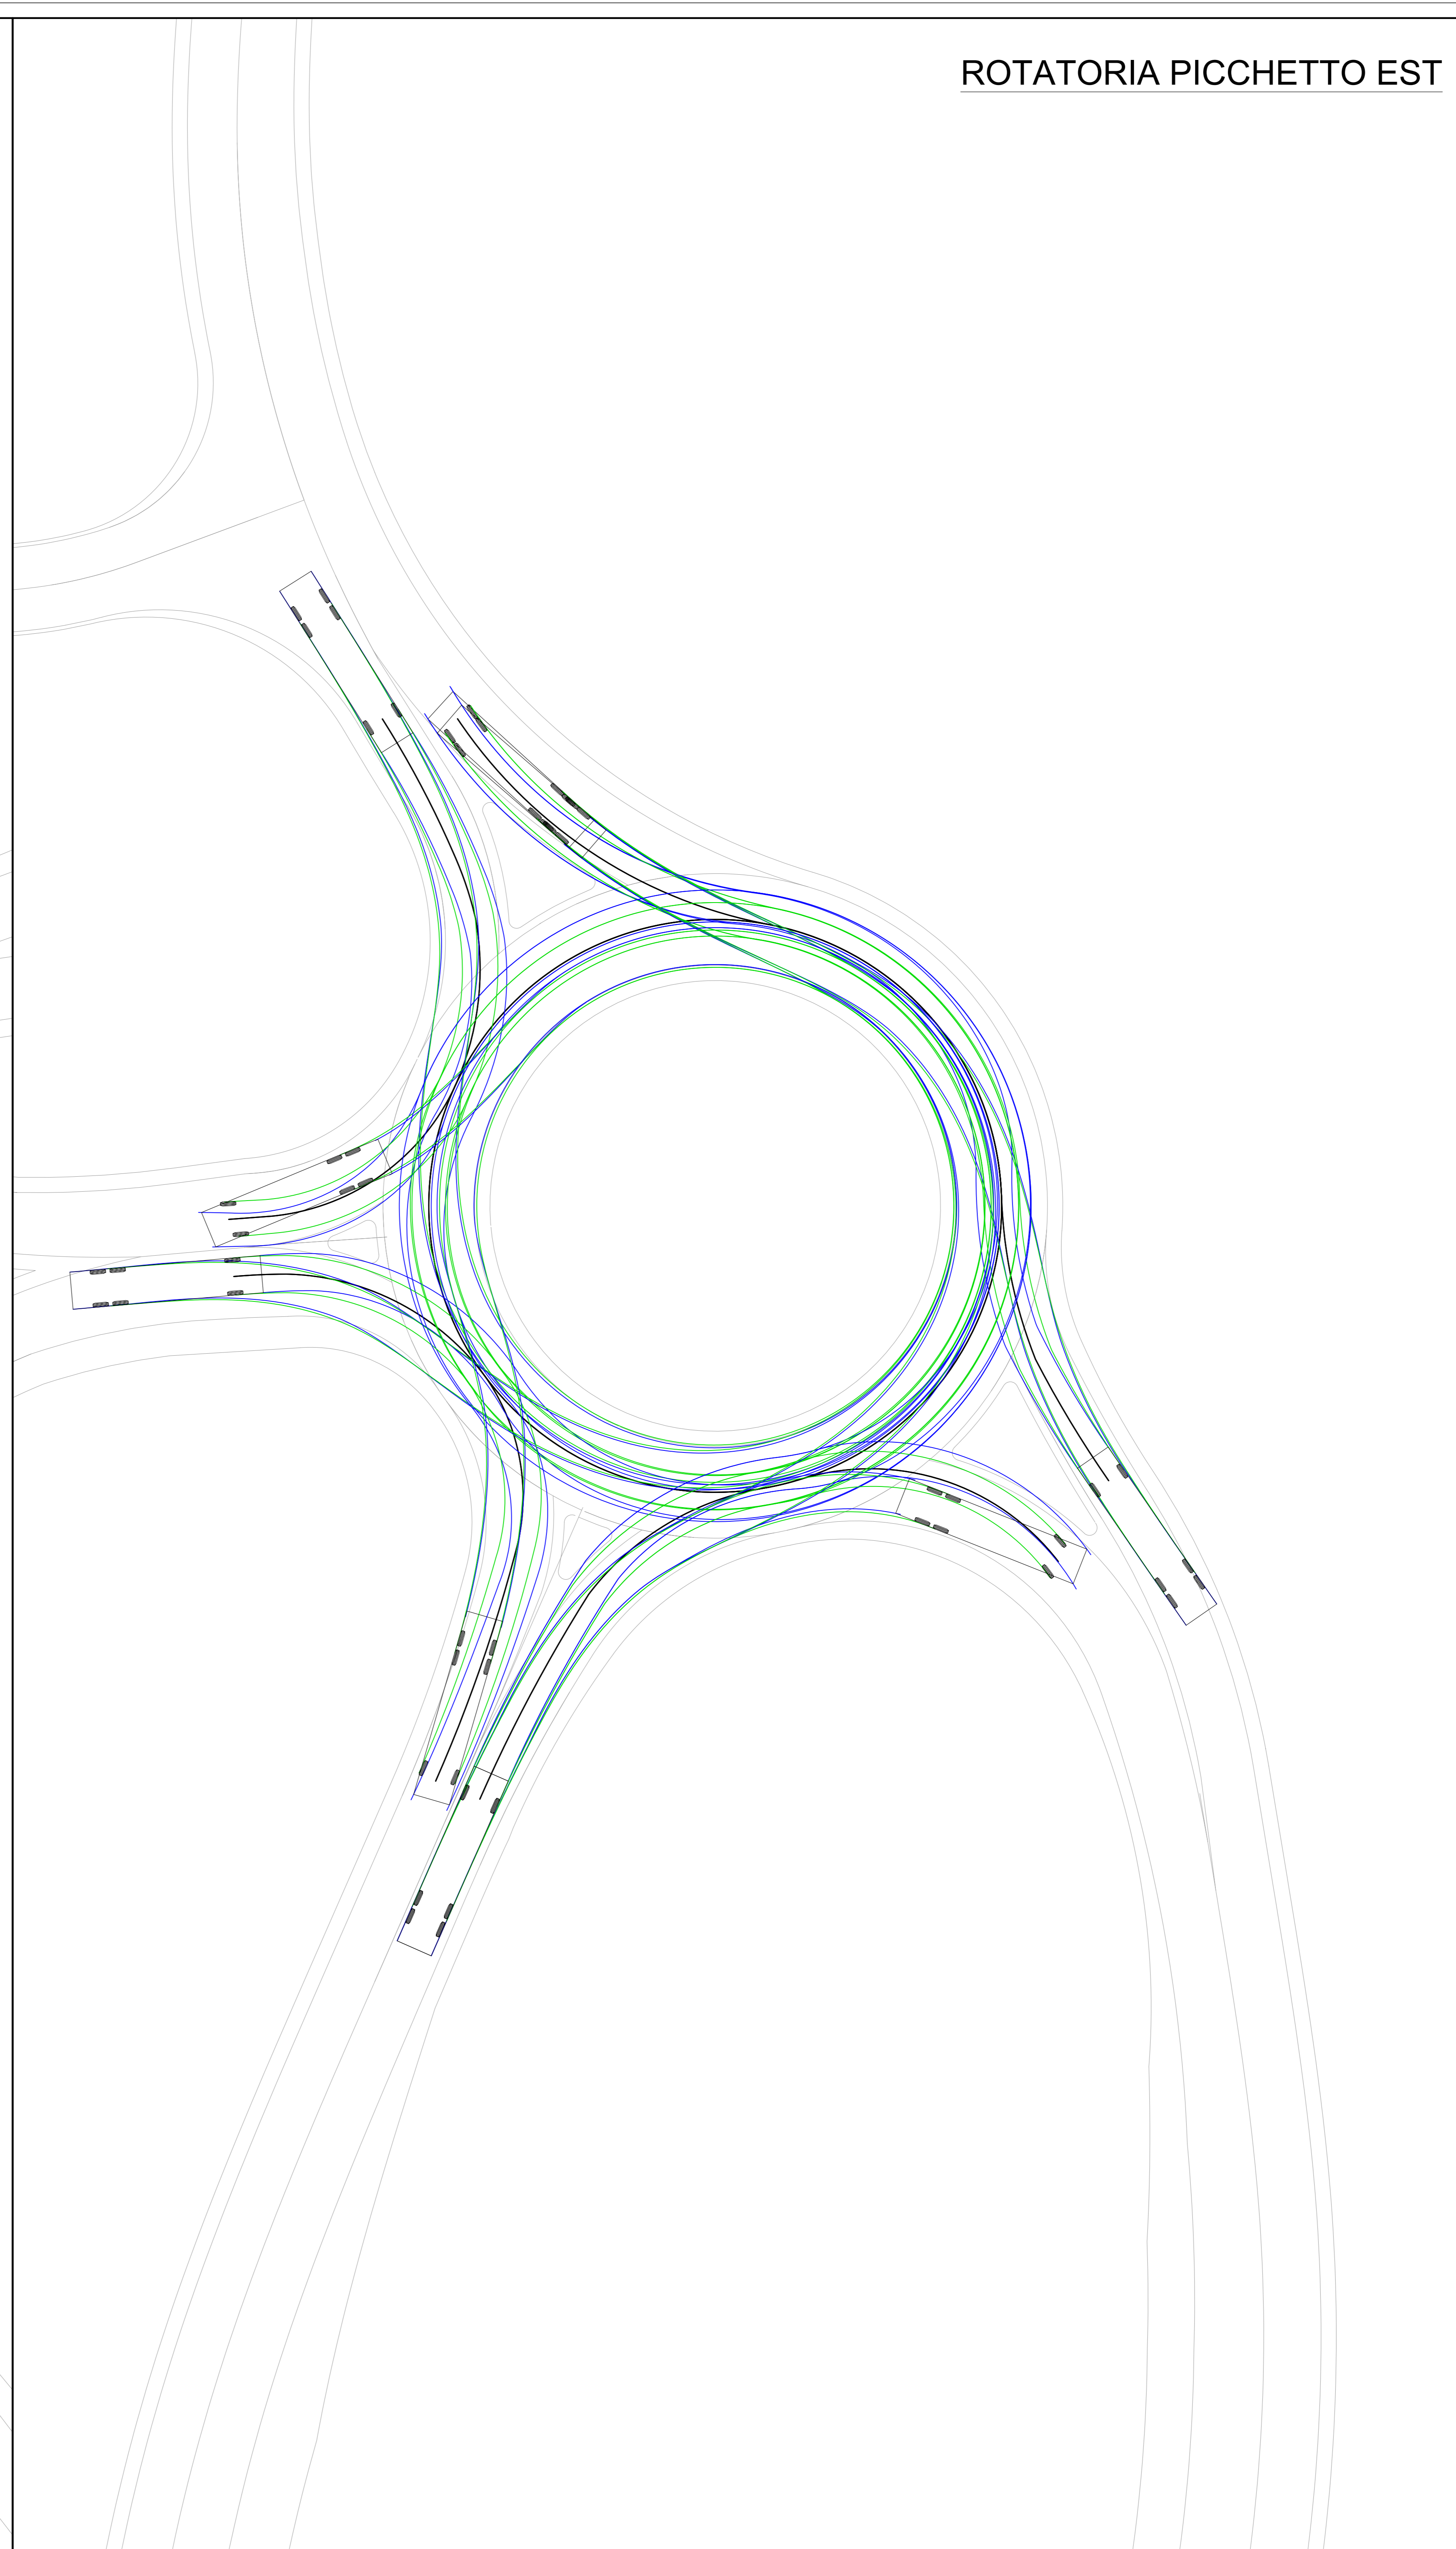


ROTATORIA PICCHETTO OVEST

ROTATORIA PICCHETTO EST

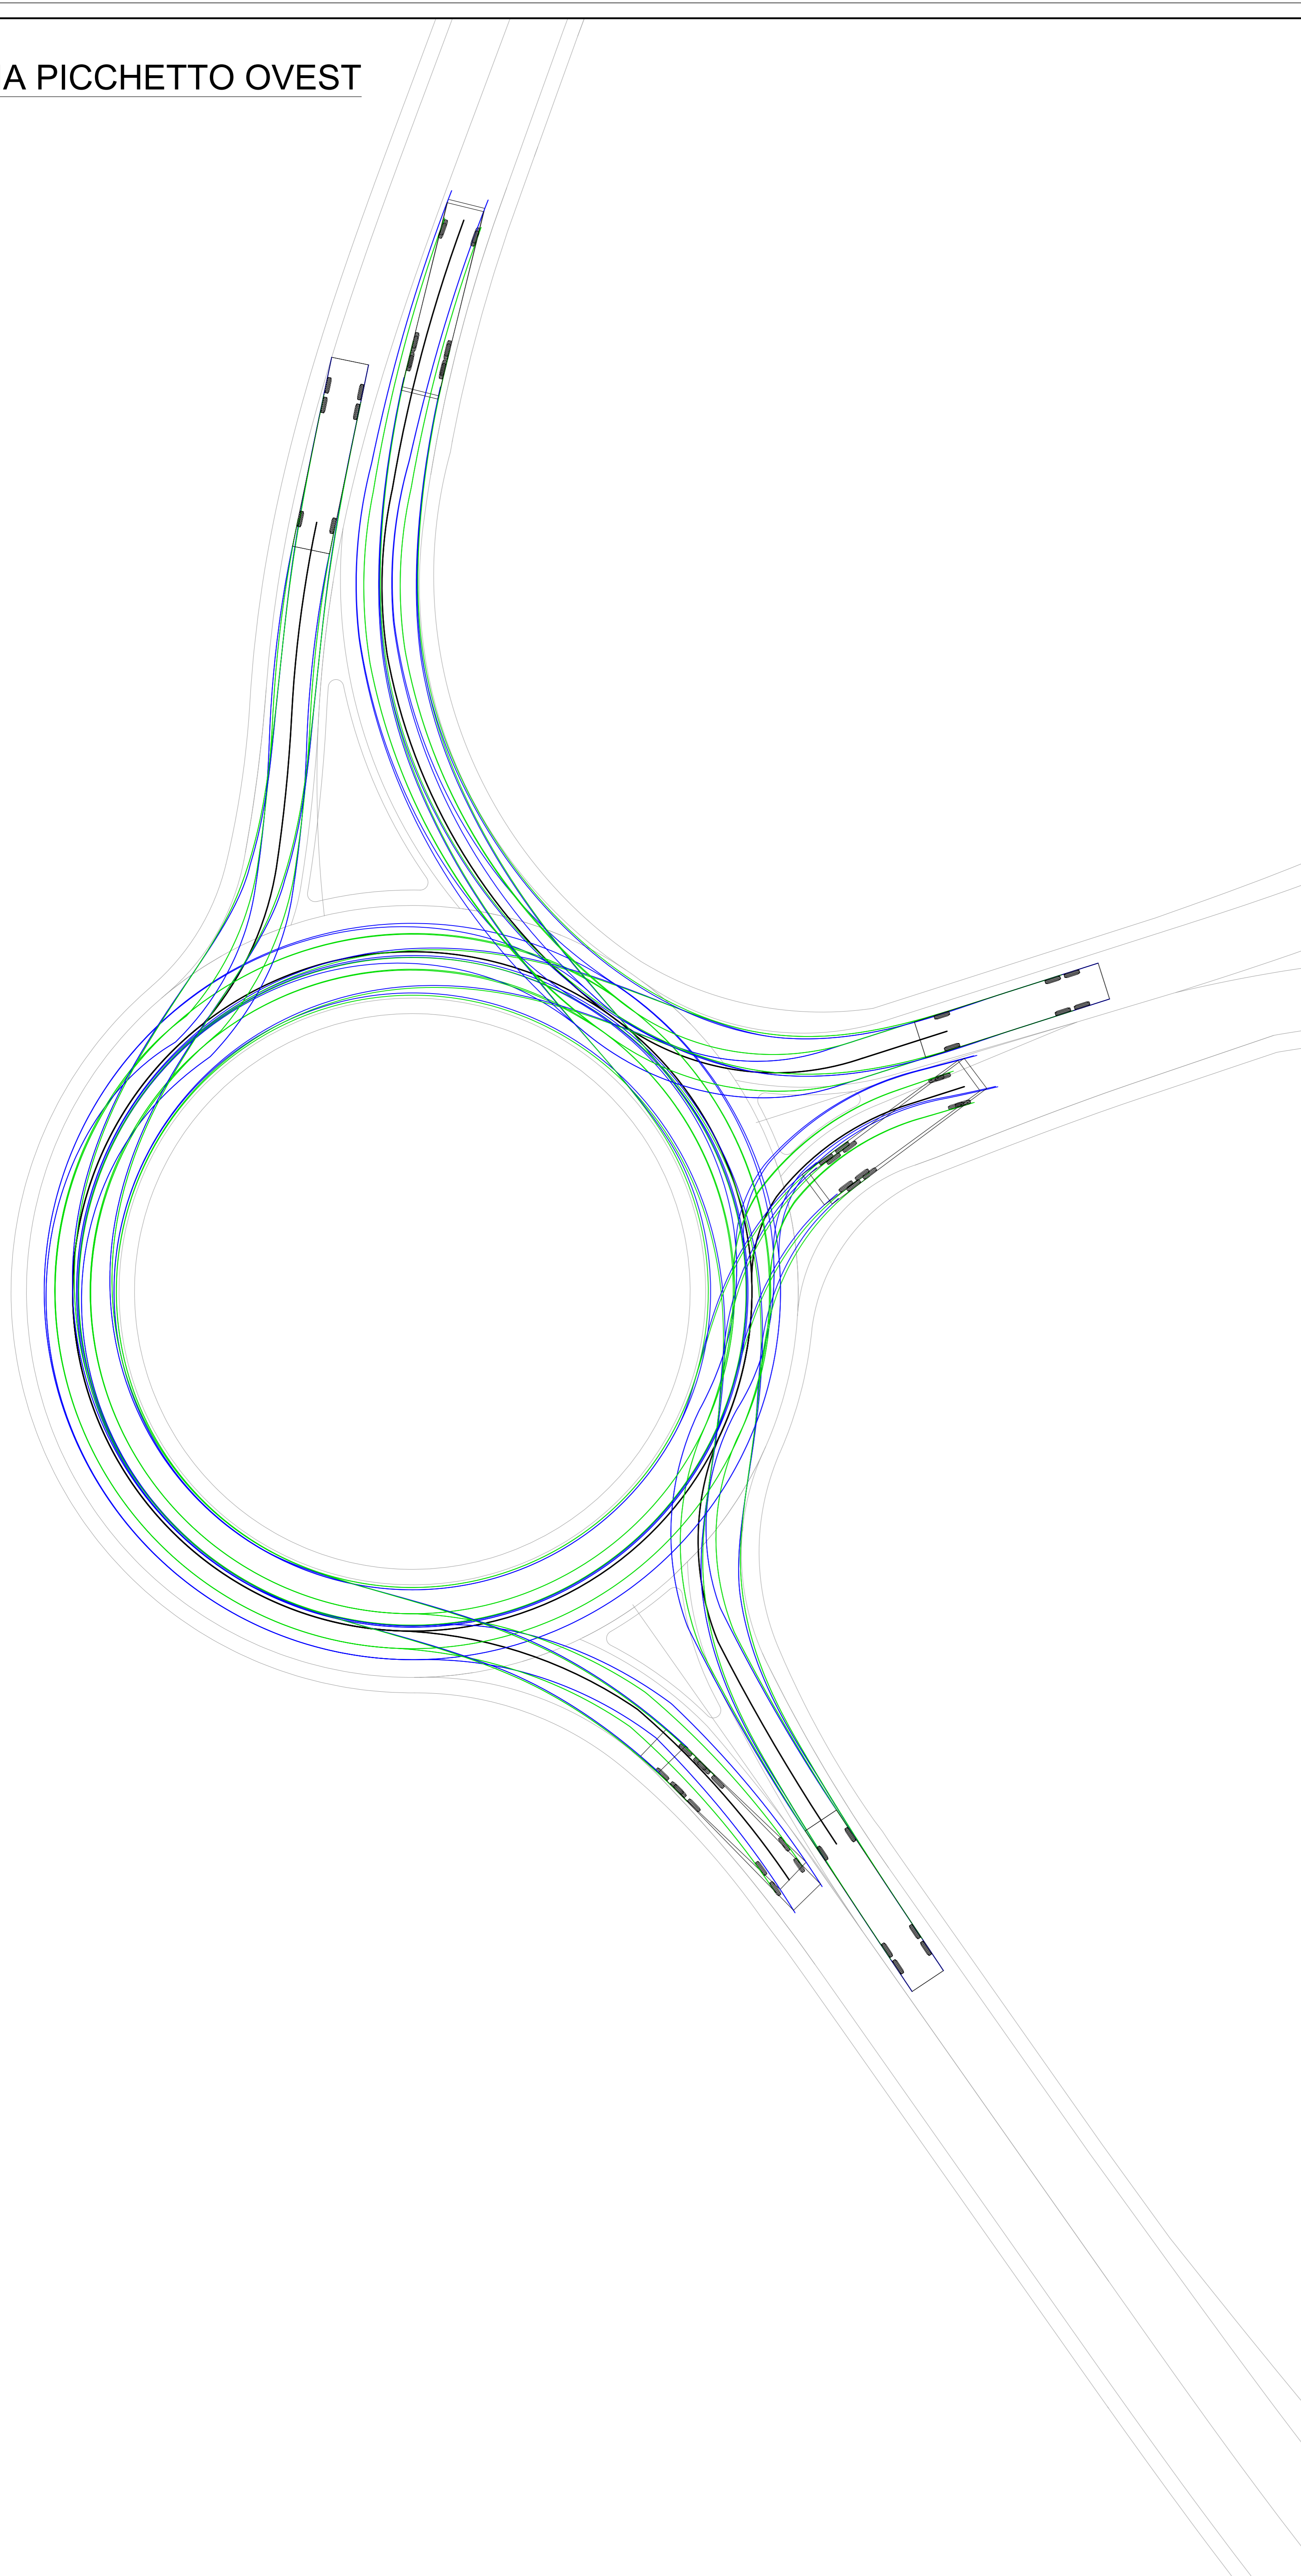

LEGENDA

- Involuppo traiettoria ruote motrici
- Involuppo ingombro veicolo

CARATTERISTICHE VEICOLO VERIFICATO	
Larghezza (m)	2.44
Lunghezza totale (m)	12.50

Nota:
 La sagoma limite utilizzata per le presenti verifiche di iscrizione ha origine dal valore di 12 m, il quale, secondo l'Art. 61 del nel Nuovo C.d.S., costituisce la dimensione massima per gli autocarri da non eccedere nelle condizioni di normale circolazione.
 Considerando la possibilità di aggiungere a questo limite un'eventuale sponda posteriore, si è scelto di effettuare le verifiche di iscrizione arrotondando il valore massimo di lunghezza a 12.50 m a favore di sicurezza.



Sanas
GRUPPO FS ITALIANE

Direzione Progettazione e Realizzazione Lavori

ITINERARIO INTERNAZIONALE E78
S.G.C. GROSSETO - FANO
 ADEGUAMENTO A 4 CORSIE
 NEL TRATTO GROSSETO - SIENA (S.S. 223 "DI PAGANICO")
 DAL KM 41+600 AL KM 53+400 - LOTTO 9

PROGETTO ESECUTIVO

COD. FI15

PROGETTAZIONE: ATI SINTAGMA - GDG - ICARIA

IL RESPONSABILE DELL'INTEGRAZIONE DELLE PRESTAZIONI SPECIALISTICHE:
 Dott. Ing. Nicola Grassi
 Ordine degli Ingegneri della Prov. di Perugia n° A351

IL GRUPPO DI PROGETTAZIONE:
 MANDANTIALE: MANDANTIS: ICARIA
 SINTAGMA DESIGN GROUP ICARIA
 INGEGNERIA E ARCHITETTURA

IL PROGETTISTA:
 Dott. Ing. Federico Durastanti
 Ordine degli Ingegneri della Prov. di Terni n° AB44

IL GEOLOGO:
 Dott. Geol. Giorgio Carraquini
 Ordine dei Geologi della Regione Umbria n°108

IL R.L.P.:
 Dott. Ing. Raffaele Franco Corso

IL COORDINATORE PER LA SICUREZZA IN FASE DI PROGETTAZIONE:
 Dott. Ing. Filippo Ambrosio
 Ordine degli Ingegneri della Prov. di Perugia n° A1373

PROTOCOLLO DATA

PROGETTO STRADALE
SVINCOLO IL PICCHETTO
 Verifica di iscrizione delle traiettorie

CODICE PROGETTO		NOME FILE		REVISIONE	SCALA												
PROGETTO	LV. PROJ. N. PROJ.	R00-2101-158-PRO2															
L01115	E 1901	CODICE ELAB.	V01SV01TRAPP02	A	1:200												
<table border="1" style="width: 100%; border-collapse: collapse;"> <thead> <tr> <th>REV.</th> <th>DESCRIZIONE</th> <th>DATA</th> <th>REDATTO</th> <th>VERIFICATO</th> <th>APPROVATO</th> </tr> </thead> <tbody> <tr> <td>A</td> <td>Emissione</td> <td>26/02/2020</td> <td>S.Scopetta</td> <td>E.Berbeco</td> <td>M.Graneri</td> </tr> </tbody> </table>						REV.	DESCRIZIONE	DATA	REDATTO	VERIFICATO	APPROVATO	A	Emissione	26/02/2020	S.Scopetta	E.Berbeco	M.Graneri
REV.	DESCRIZIONE	DATA	REDATTO	VERIFICATO	APPROVATO												
A	Emissione	26/02/2020	S.Scopetta	E.Berbeco	M.Graneri												