
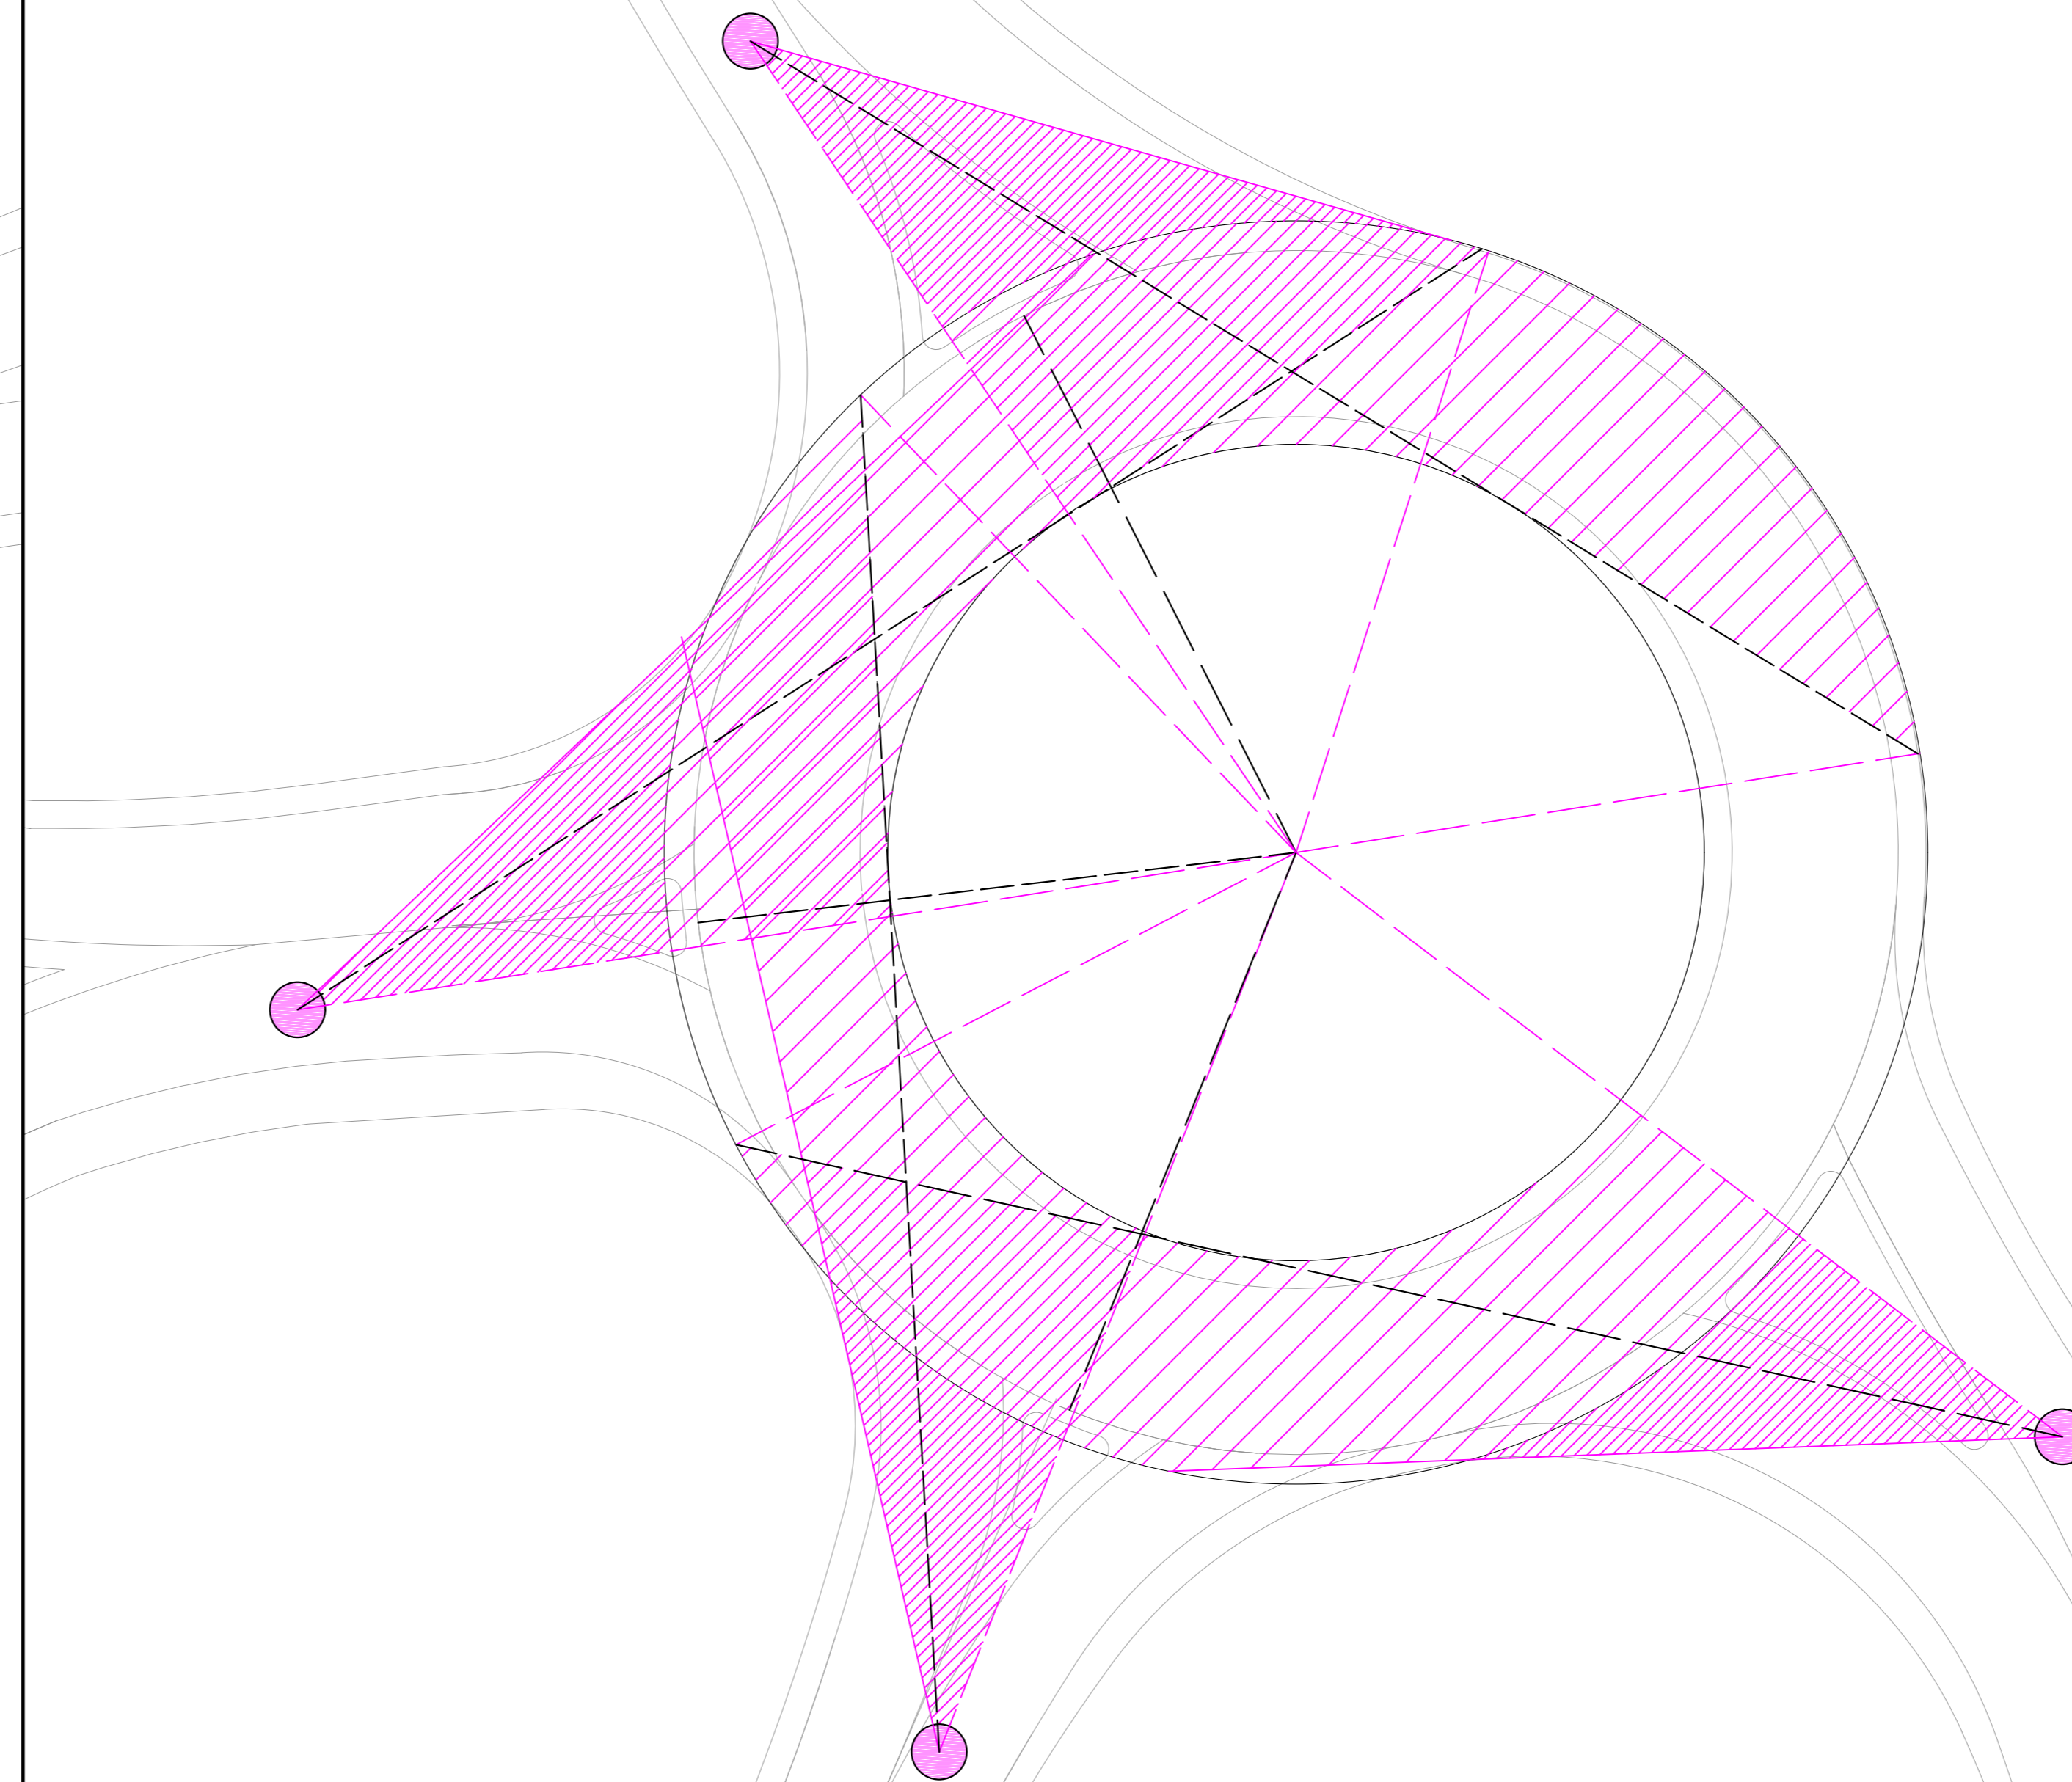


ROTATORIA PICCHETTO OVEST

ROTATORIA PICCHETTO EST

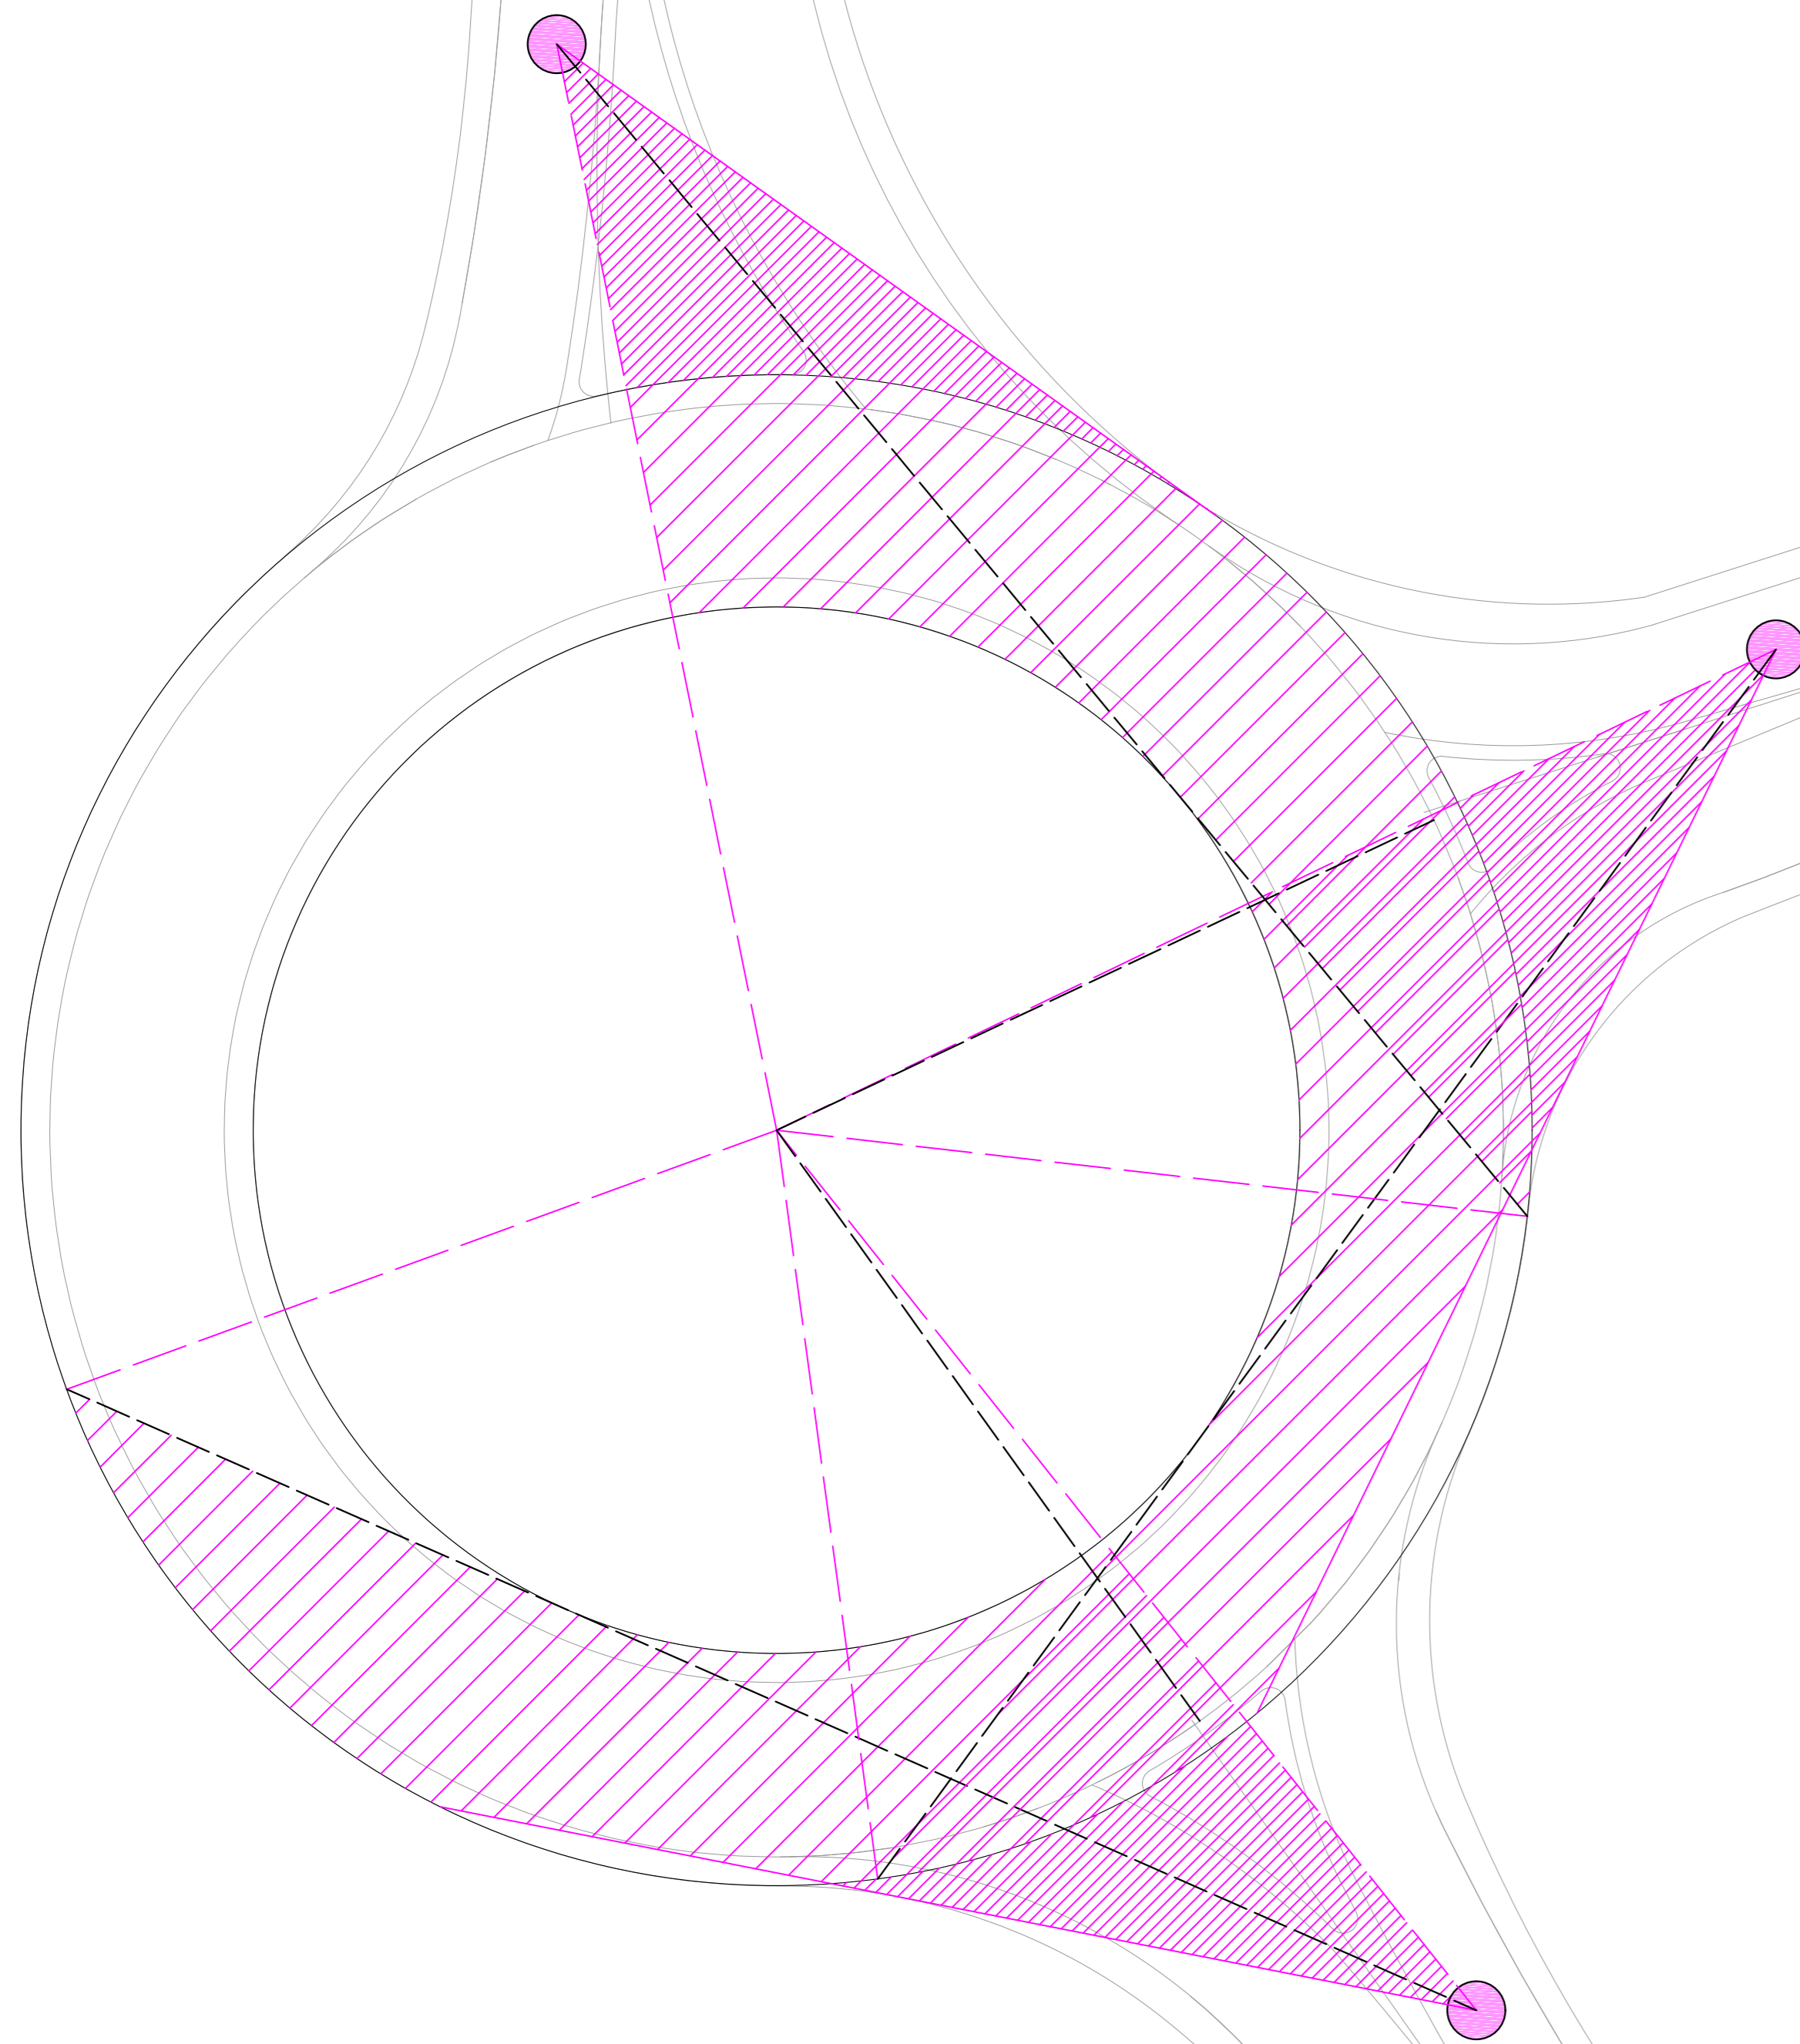

**Sanas**  
GRUPPO FS ITALIANE  
Direzione Progettazione e Realizzazione Lavori

**ITINERARIO INTERNAZIONALE E78  
S.G.C. GROSSETO - FANO**  
ADEGUAMENTO A 4 CORSIE  
NEL TRATTO GROSSETO - SIENA (S.S. 223 "DI PAGANICO")  
DAL KM 41+600 AL KM 53+400 - LOTTO 9

PROGETTO ESECUTIVO COD. FI15

PROGETTAZIONE: ATI SINTAGMA - GDG - ICARIA

IL RESPONSABILE DELL'INTEGRAZIONE DELLE PRESTAZIONI SPECIALISTICHE:  
Dott. Ing. Nando Grassi  
Ordine degli Ingegneri della Prov. di Perugia n° A551

IL GRUPPO DI PROGETTAZIONE:  
MANDANTIA: MANDANTI:  
Sintagma DESIGN GROUP ICARIA  
Incarica di ingegneria

IL PROGETTISTA:  
Dott. Ing. Federico Durastanti  
Ordine degli Ingegneri della Prov. di Terni n° A844

IL GEOLOGO:  
Dott. Geol. Giorgio Garraffini  
Ordine dei Geologi della Regione Umbria n° 108

IL R.L.P.:  
Dott. Ing. Raffaele Franco Corso

IL COORDINATORE PER LA SICUREZZA IN FASI DI PROGETTAZIONE:  
Dott. Ing. Filippo Ambrosio  
Ordine degli Ingegneri della Prov. di Perugia n° A1373

PROTOCOLLO DATA

**PROGETTO STRADALE  
SVINCOLO IL PICCHETTO**  
Verifica delle visibilità a sinistra delle rotatorie

CODICE PROGETTO		NOME FILE		REVISIONE	SCALA
PROGETTO	LV. PROJ. N. PROJ.	R00-2101-156-PROJ			
L0F115	E 1901	V00SV01TRAPP03		A	1:200
CODICE ELAB.					
A	Emissione	26/02/2020	S. Scopetta	E. Bertolotti	M. Graneri
REV.	DESCRIZIONE	DATA	REDATTO	VERIFICATO	APPROVATO