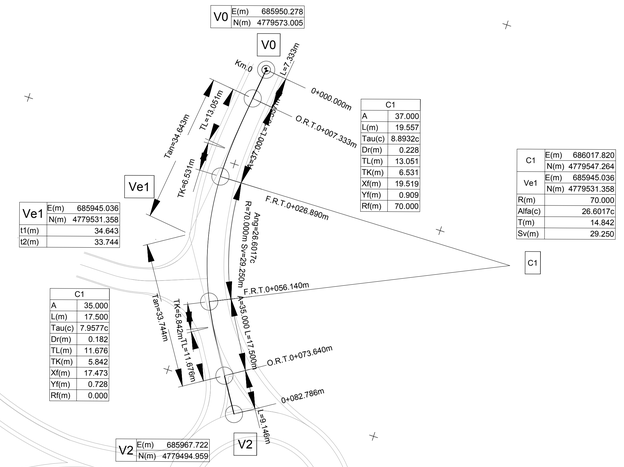

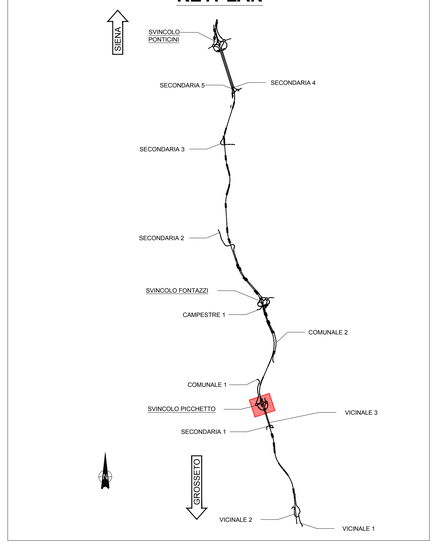

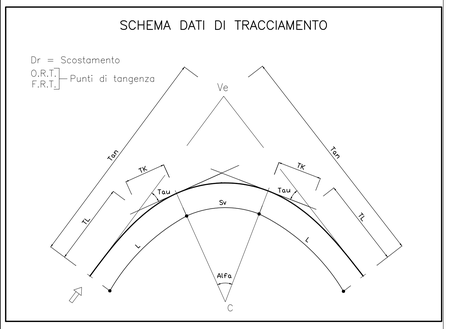

Sanas
GRUPPO FS ITALIANE

Direzione Progettazione e Realizzazione Lavori

ITINERARIO INTERNAZIONALE E78
S.G.C. GROSSETO - FANO
ADEGUAMENTO A 4 CORSIE
NEL TRATTO GROSSETO - SIENA (S.S. 223 "DI PAGANICO")
DAL KM 41+600 AL KM 53+400 - LOTTO 9

PROGETTO ESECUTIVO — COD. FI15

PROGETTAZIONE: ATI SINTAGMA - GDG - ICARIA

IL RESPONSABILE DELL'INTEGRAZIONE DELLE PRESTAZIONI SPECIALISTICHE:
Dott. Ing. Nando Granieri
Ordine degli Ingegneri della Prov. di Perugia n° A351

IL PROGETTISTA:
Dott. Ing. Federico Durastanti
Ordine degli Ingegneri della Prov. di Terni n° A844

IL GEOLOGO:
Dott. Geol. Giorgio Cerquiglini
Ordine dei Geologi della Regione Umbria n°108

Il R.U.P.
Dott. Ing.
Raffaele Franco Carso

IL COORDINATORE PER LA SICUREZZA IN FASE DI PROGETTAZIONE:
Dott. Ing. Filippo Pambianco
Ordine degli Ingegneri della Prov. di Perugia n° A1373

IL GRUPPO DI PROGETTAZIONE:
MANDATARIA: Sintagma
MANDANTI: GEOTECHNICAL DESIGN GROUP; ICARIA società di ingegneria

Dott. Ing.	N.Granieri	Dott. Ing.	D.Cartaccini
Dott.Arch.	N.Kamenicky	Dott. Ing.	S.Sacconi
Dott.Ing.	V.Truffini	Dott. Ing.	A.Rea
Dott.Ing.	M.Bevilacqua	Dott. Ing.	G. Del Gori
Dott.Ing.	F.Durastanti	Dott. Ing.	C.Consorti
Dott.Ing.	E.Bartolocci	Geom.	F.Dominici
Dott.Geol.	G.Cerquiglini		
Geom.	S.Scopetta		
Dott.Ing.	M.Fiorini		
Dott.Ing.	E.Sellari		
Dott.Ing.	L.Dinelli		
Dott.Ing.	L.Nani		
Dott.Ing.	F.Pambianco		
Dott. Agr.	F.Berti Nulli		

Dott. Ing.	V.Rotisciani	Dott. Ing.	V.Rotisciani
Dott. Ing.	S.Sacconi	Dott. Ing.	F.Macchioni
Dott. Ing.	A.Rea	Dott. Ing.	C.Vacchini
Dott. Ing.	G. Del Gori	Dott. Ing.	M.Fiorini
Dott. Ing.	C.Consorti	Dott. Ing.	C.Puli
Geom.	F.Dominici	Geom.	C.Sugaroni

ORDINE DEGLI INGEGNERI DELLA PROVINCIA DI PERUGIA — DOTTORE INGEGNERE — NANDO GRANIERI — SETTORE CIVILE E AMBIENTALE

ORDINE DEGLI INGEGNERI DELLA PROVINCIA DI TERNI — INGEGNERE — FEDERICO DURASTANTI — SEZIONE A — A844

PROTOCOLLO | DATA

PROGETTO STRADALE
SVINCOLO IL PICCHETTO
Vicinale 4 - Planimetria di tracciamento

CODICE PROGETTO				NOME FILE	REVISIONE	SCALA:
PROGETTO	LIV. PROG.	N. PROG.		*V00~SV01~TR4~PT09*		
LOFI15	E	1901	CODICE ELAB.	V00SV01TRAPT09	A	1:500

REV.	DESCRIZIONE	DATA	REDATTO	VERIFICATO	APPROVATO
A	Emissione	*28/02/2020*	*S.Scopetta*	*E.Bartolocci*	*N.Granieri*