


LIVELLETTA	DIFF. DI QUOTA DISTANZA PERCENTUALE	h = 0.83 L = 41.766 i = 2.00%	h = 0.26 L = 133.842 i = 7.600%	h = 3.28 L = 144.750 i = 2.49%	h = 4.78 L = 211.610 i = 2.25%
------------	---	-------------------------------------	---------------------------------------	--------------------------------------	--------------------------------------

R	780.000
T	35.100
PT	0.700
PI	0+041.768
CI	183.955

R	1520.000
T	34.521
PT	0.350
PI	0+170.410
CI	192.570


R	1650.000
T	38.915
PT	0.450
PI	0+315.160
CI	196.527

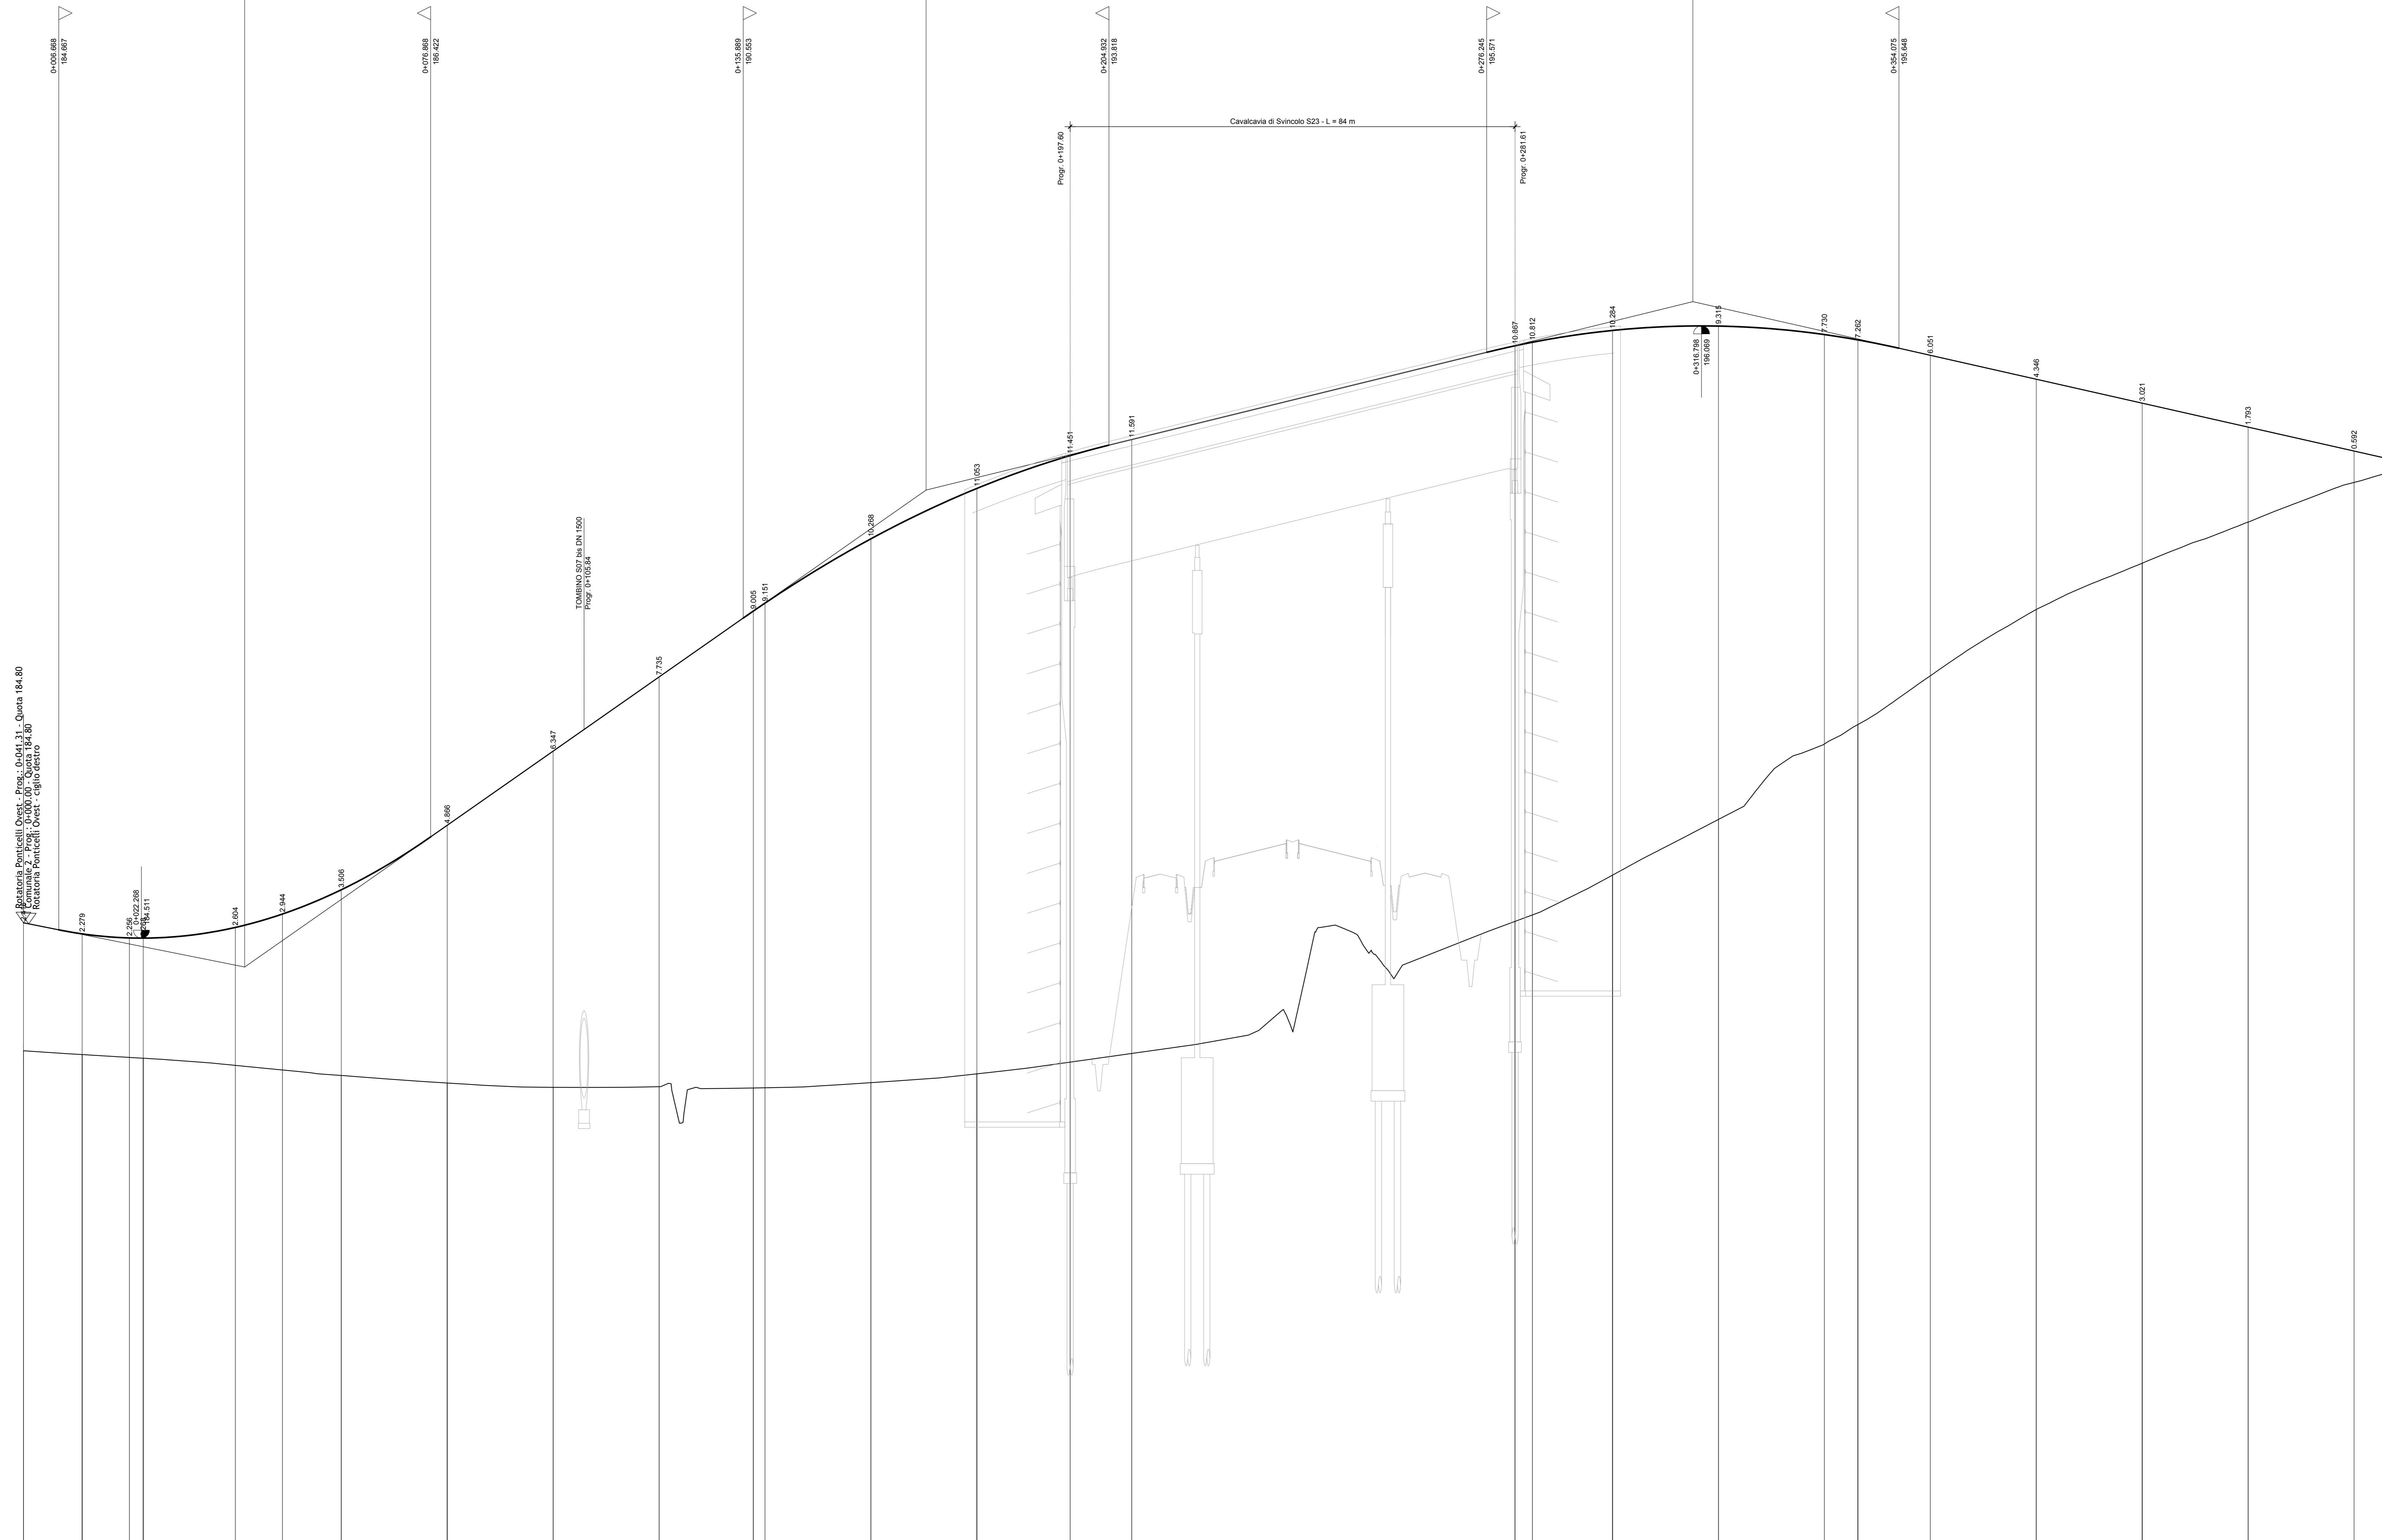

SCALA QUOTE 1:50
SCALA DISTANZE 1:500

QT RIF. 173.000

NUMERO SEZIONI	1	2	3	4	5	6	7	8	9	10	11	12	13	14	15	16	17	18	19	20	21	22	23	24	25	26	27	
DISTANZE PARZIALI	11.07	8.93	2.60	17.38	8.89	11.11	20.00	20.00	20.00	20.00	17.80	2.00	20.00	20.00	17.80	11.64	72.36	3.27	15.13	20.00	20.00	6.32	13.68	20.00	20.00	20.00	20.00	
DISTANZE PROGRESSIVE	0+000.00	0+011.08	0+020.00	0+022.62	0+040.00	0+048.89	0+060.00	0+080.00	0+100.00	0+120.00	0+137.80	0+140.00	0+160.00	0+180.00	0+197.80	0+209.44	0+281.80	0+285.07	0+300.20	0+300.00	0+320.00	0+326.32	0+340.00	0+353.68	0+373.68	0+393.68	0+413.68	0+433.68
QUOTE TERRENO	182.38	182.31	182.35	182.34	182.11	182.12	181.92	181.84	181.77	181.70	181.65	181.58	181.55	181.55	182.17	182.35	184.83	185.78	185.70	186.75	186.51	186.18	185.84	185.45	184.18	182.37	180.11	178.00
QUOTE PROGETTO	184.86	184.85	184.51	184.51	184.21	184.96	185.25	185.64	185.44	185.84	186.04	186.04	186.04	186.04	186.52	186.92	189.83	190.78	190.70	191.75	191.51	191.18	190.79	190.40	189.13	186.87	184.61	182.31
DIFFERENZA DI QUOTA	2.48	2.54	2.16	2.17	2.10	2.84	3.33	4.87	6.35	7.73	9.91	9.16	19.27	11.05	11.45	11.59	19.96	19.81	19.28	9.32	7.73	7.26	6.05	4.34	3.02	1.70	0.60	
ETOMETRICHE	0																											

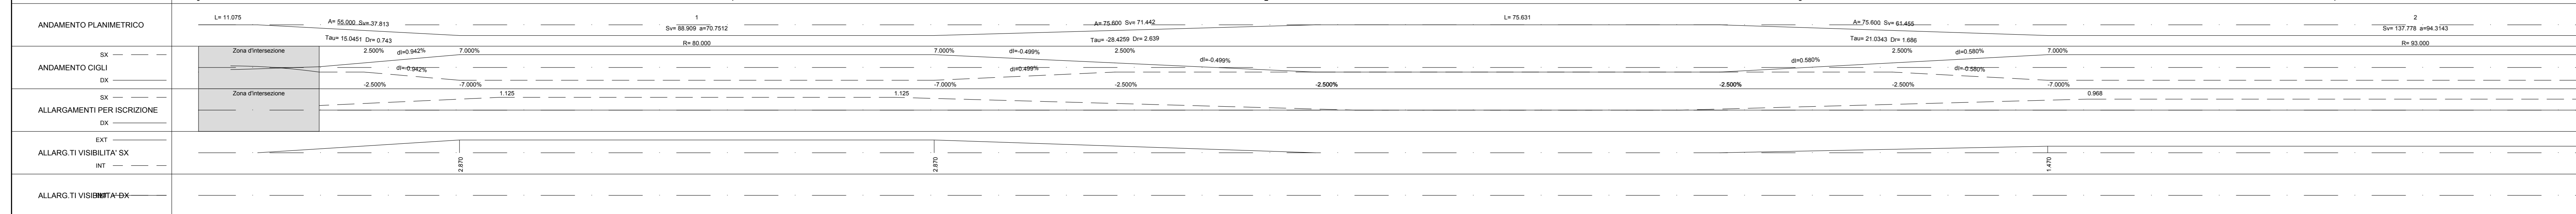

sanas
GRUPPO FS ITALIANE
Direzione Progettazione e Realizzazione Lavori

ITINERARIO INTERNAZIONALE E78
S.G.C. GROSSETO - FANO
ADEGUAMENTO A 4 CORSIE
NEL TRATTO GROSSETO - SIENA (S.S. 223 "DI PAGANICO")
DAL KM 41+600 AL KM 53+400 - LOTTO 9

PROGETTO ESECUTIVO COD. FI15

PROGETTAZIONE: ATI SINTAGMA - GDG - ICARIA

IL RESPONSABILE DELL'INTEGRAZIONE DELLE PRESTAZIONI SPECIALISTICHE:
Dott. Ing. Nando Grassi
Ordine degli Ingegneri della Prov. di Perugia n° A351

IL GRUPPO DI PROGETTAZIONE:
MANDATARIO: SINTAGMA
MANDANTIS: SINTAGMA, GEOTECHNICAL DESIGN GROUP, ICARIA

IL PROGETTISTA:
Dott. Ing. Federico Durastanti
Ordine degli Ingegneri della Prov. di Terni n° A844

IL GEOLOGO:
Dott. Geol. Giorgio Carraquini
Ordine dei Geologi della Regione Umbria n° 108

IL R.U.P.:
Dott. Ing. Raffaele Franco Carro

IL COORDINATORE PER LA SICUREZZA IN FASI DI PROGETTAZIONE:
Dott. Ing. Filippo Ferrabino
Ordine degli Ingegneri della Prov. di Perugia n° A1373

PROTOCOLLO DATA

PROGETTO STRADALE
SVINCOLO I PONTICINI
Rampa 5 - Profilo longitudinale - tav. 1/2

CODICE PROGETTO: L0F115 E 1901
NOME FILE: R00-2103-156-FP05
REVISIONE: A
SCALA: 1:500/1:50

REV.	DESCRIZIONE	DATA	REDAITTO	VERIFICATO	APPROVATO
A	Emissione	26/02/2020	S. Scoppa	E. Barbecci	M. Grandi