


LIVELLETTA	DIFF. DI QUOTA	h = -0.898	h = 1.558	h = -0.660
	DISTANZA	L = 44.774	L = 79.365	L = 32.341
	PENDENZA	i = -2.005%	i = 1.963%	i = -2.005%

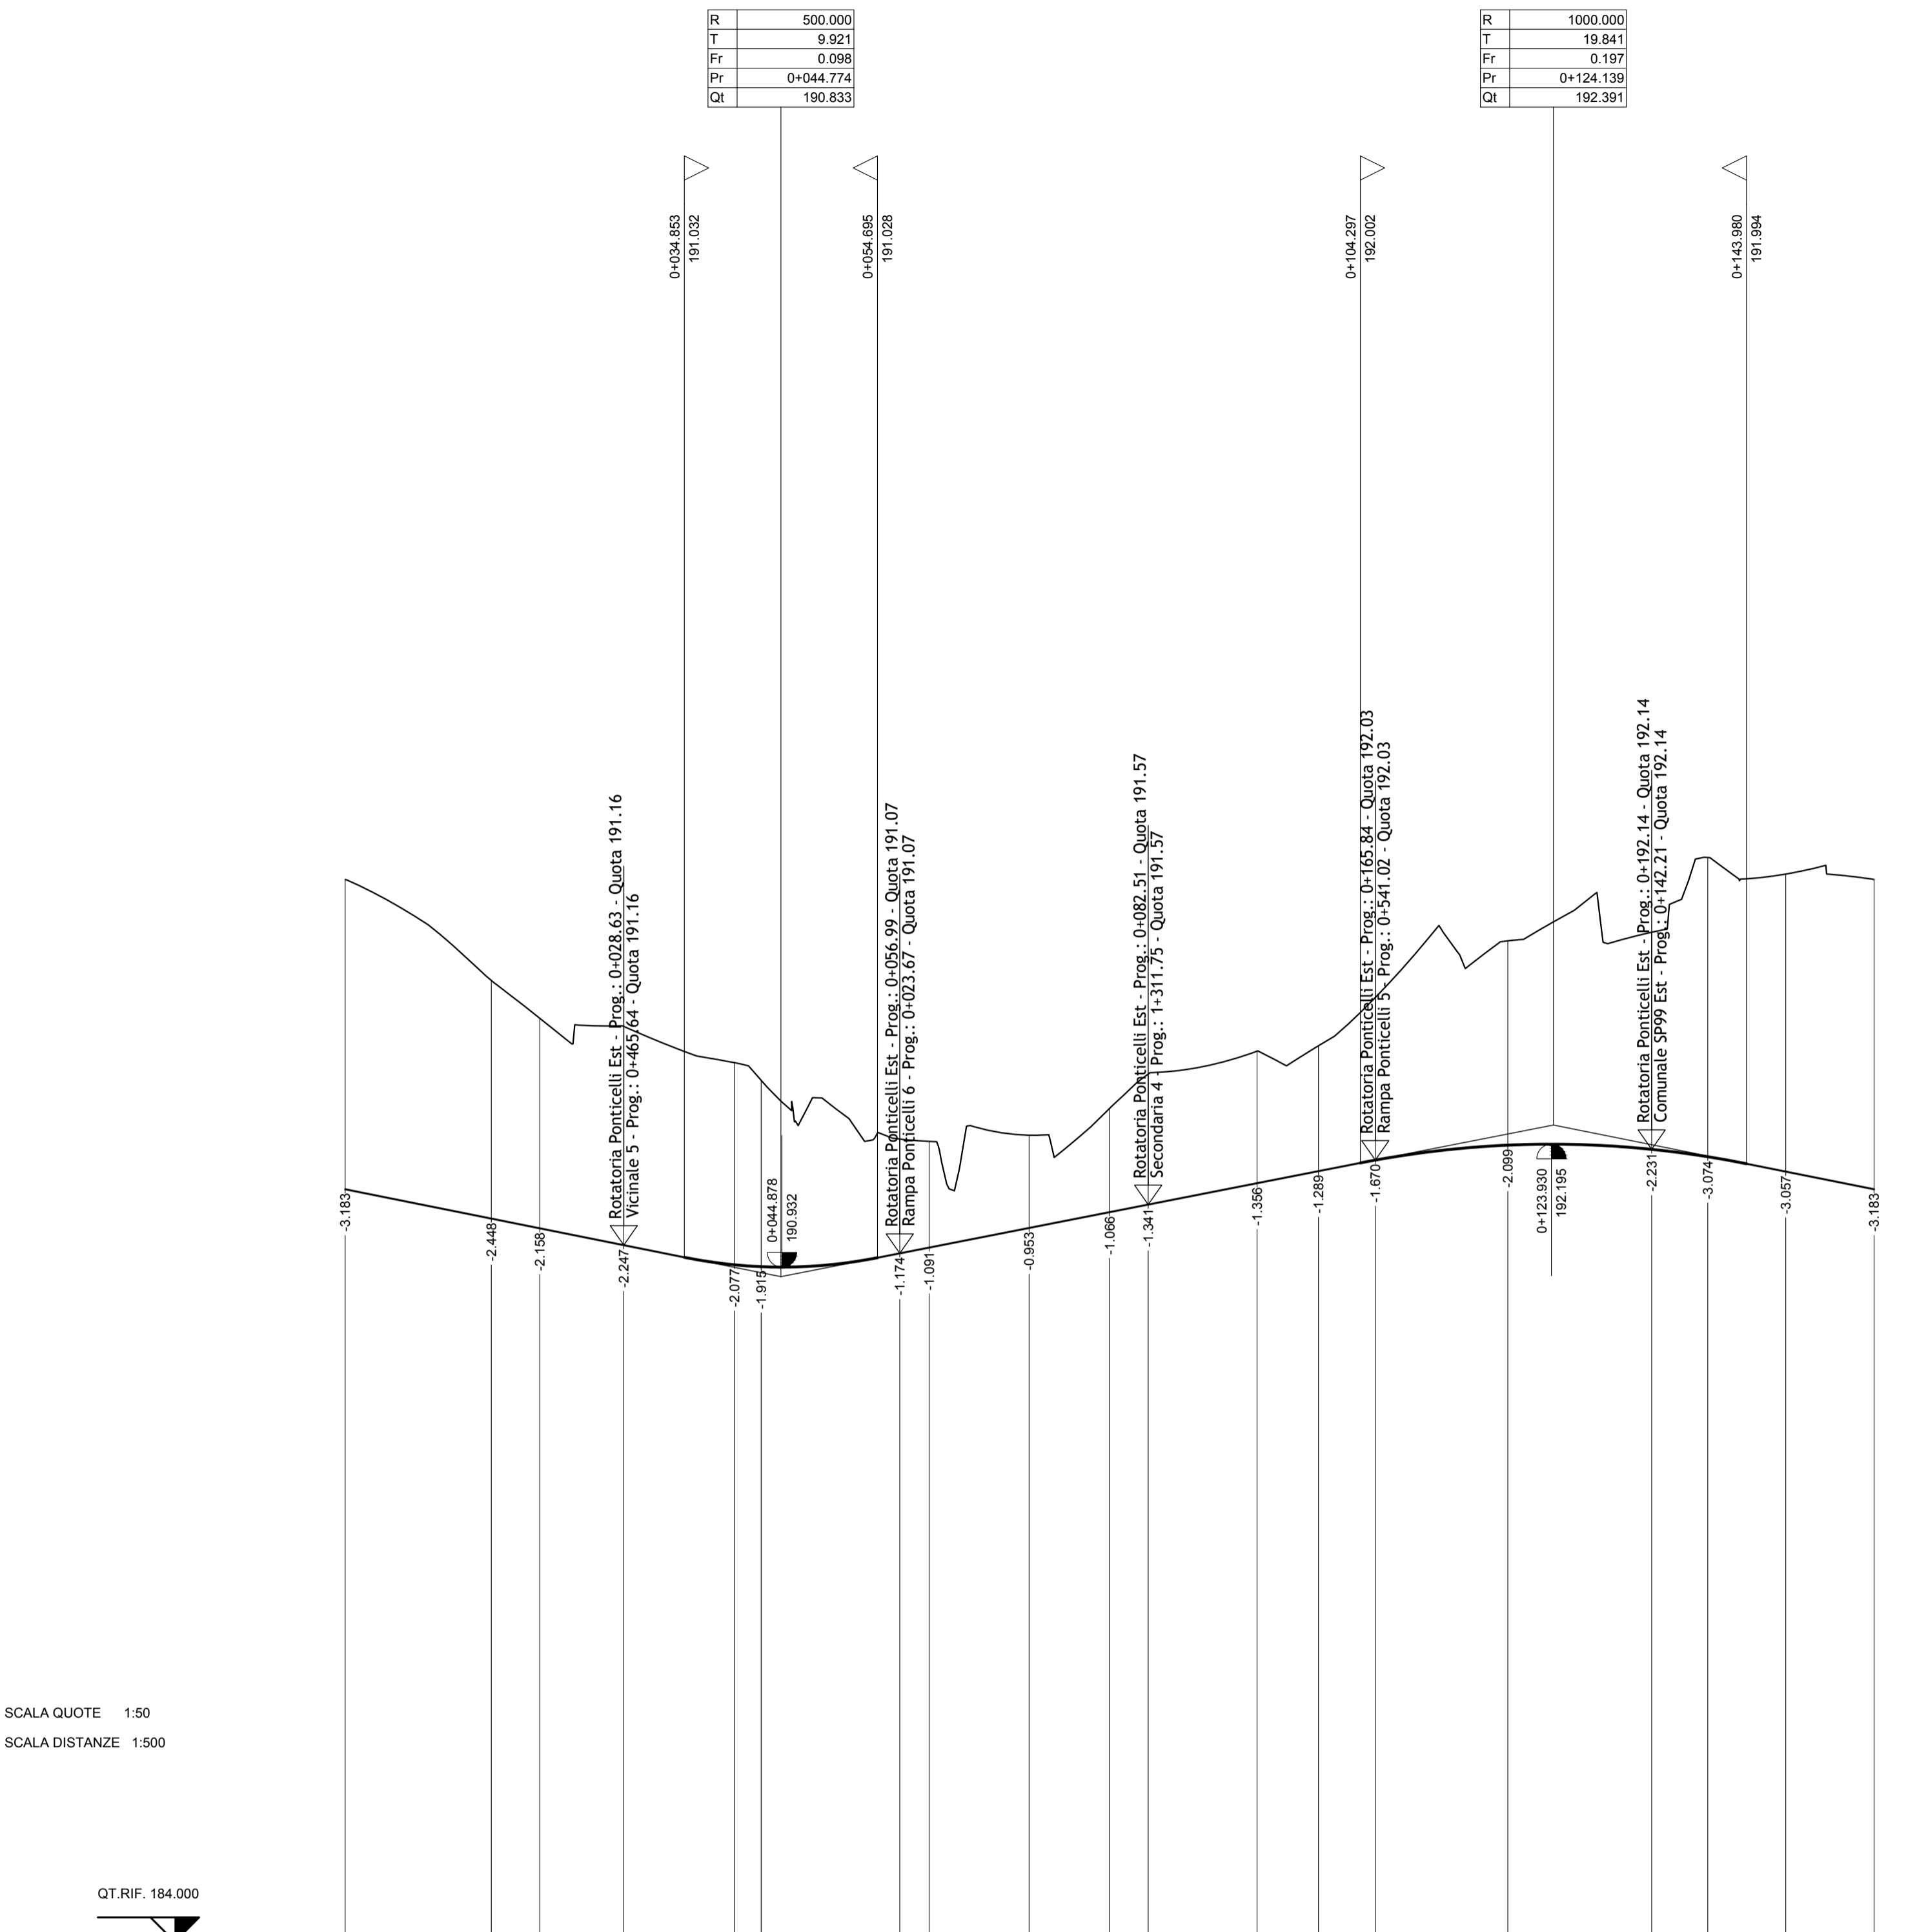

NUMERO SEZIONI	1	2	3	4	5	6	7	8	9	10	11	12	13	14	15	16	17	18	19	
DISTANZE PARZIALI		15.02	4.98	8.63	11.38	2.74	14.25	3.01	10.27	8.27	3.97	11.18	6.31	5.84	13.61	14.79	5.76	8.01	9.07	
DISTANZE PROGRESSIVE	0+000.00		0+015.02	0+020.00	0+028.63	0+040.00	0+055.99	0+069.00	0+079.27	0+087.54	0+091.51	0+102.69	0+108.00	0+113.84	0+127.45	0+142.24	0+148.00	0+156.01	0+165.08	
QUOTE TERRENO	184.91		183.88	183.49	183.40	183.03	182.85	182.22	182.29	181.07	181.50	182.56	182.92	183.21	183.70	184.28	184.37	185.14	184.97	184.91
QUOTE PROGETTO	181.73		181.43	181.33	181.16	180.96	180.84	180.84	181.33	181.07	181.13	181.92	182.03	182.03	182.18	182.14	182.07	181.91	181.73	
DIFFERENZA DI QUOTA	-3.18		-2.45	-2.16	-2.24	-2.07	-1.91	-1.09	-0.96	-1.16	-1.05	-1.35	-1.36	-1.29	-1.67	-2.10	-2.23	-3.06	-3.18	
ETTOMETRICHE	0	1																		
ANDAMENTO PLANIMETRICO	Sv=78.540 s=200.0000 R=25.000																			
ANDAMENTO CIGLI	SX 2.000%	Zona d'intersezione																	SX 2.000%	
ALLARGAMENTI PER ISCRIZIONE	SX 2.000%	Zona d'intersezione																	SX 2.000%	



Direzione Progettazione e Realizzazione Lavori

ITINERARIO INTERNAZIONALE E78
S.G.C. GROSSETO - FANO
 ADEGUAMENTO A 4 CORSIE
 NEL TRATTO GROSSETO - SIENA (S.S. 223 "DI PAGANICO")
 DAL KM 41+600 AL KM 53+400 - LOTTO 9

PROGETTO ESECUTIVO COD. F115

PROGETTAZIONE: ATI SINTAGMA - GDG - ICARIA

IL RESPONSABILE DELL'INTEGRAZIONE DELLE PRESTAZIONI SPECIALISTICHE: Dott. Ing. Nando Granieri
 IL GRUPPO DI PROGETTAZIONE: MANDATARIA: SINTAGMA, MANDANTIS: GEOTECHNICAL DESIGN GROUP, ICARIA

IL PROGETTISTA: Dott. Ing. Federico Durastanti
 IL GEOLOGO: Dott. Geol. Giorgio Cerquiglini
 IL R.U.P.: Dott. Ing. Raffaele Franco Carso

IL COORDINATORE PER LA SICUREZZA IN FASE DI PROGETTAZIONE: Dott. Ing. Filippo Pambianco



PROGETTO STRADALE
SVINCOLO I PONTICINI
 Rotatoria Ponticini est - Profilo longitudinale

CODICE PROGETTO	NOME FILE	REVISIONE	SCALA:
LOFI15 E 1901	V00-SV03-TRA-FP09	A	1:500/1:50

REV.	DESCRIZIONE	DATA	REDATTO	VERIFICATO	APPROVATO
A	Emissione	28/02/2020	S.Scopetta	E.Bartolucci	N.Granieri