


LIVELLETTA	DIFF. DI QUOTA	h = -0.375	h = 1.014	h = -0.639
	DISTANZA	L = 31.961	L = 73.948	L = 52.971
	PENDENZA	i = -1.207%	i = 1.388%	i = -1.207%

R	700.000
T	9.093
F	0.059
PT	0+031.061
QT	184.658

R	1000.000
T	12.976
F	0.084
PT	0+104.108
QT	185.672

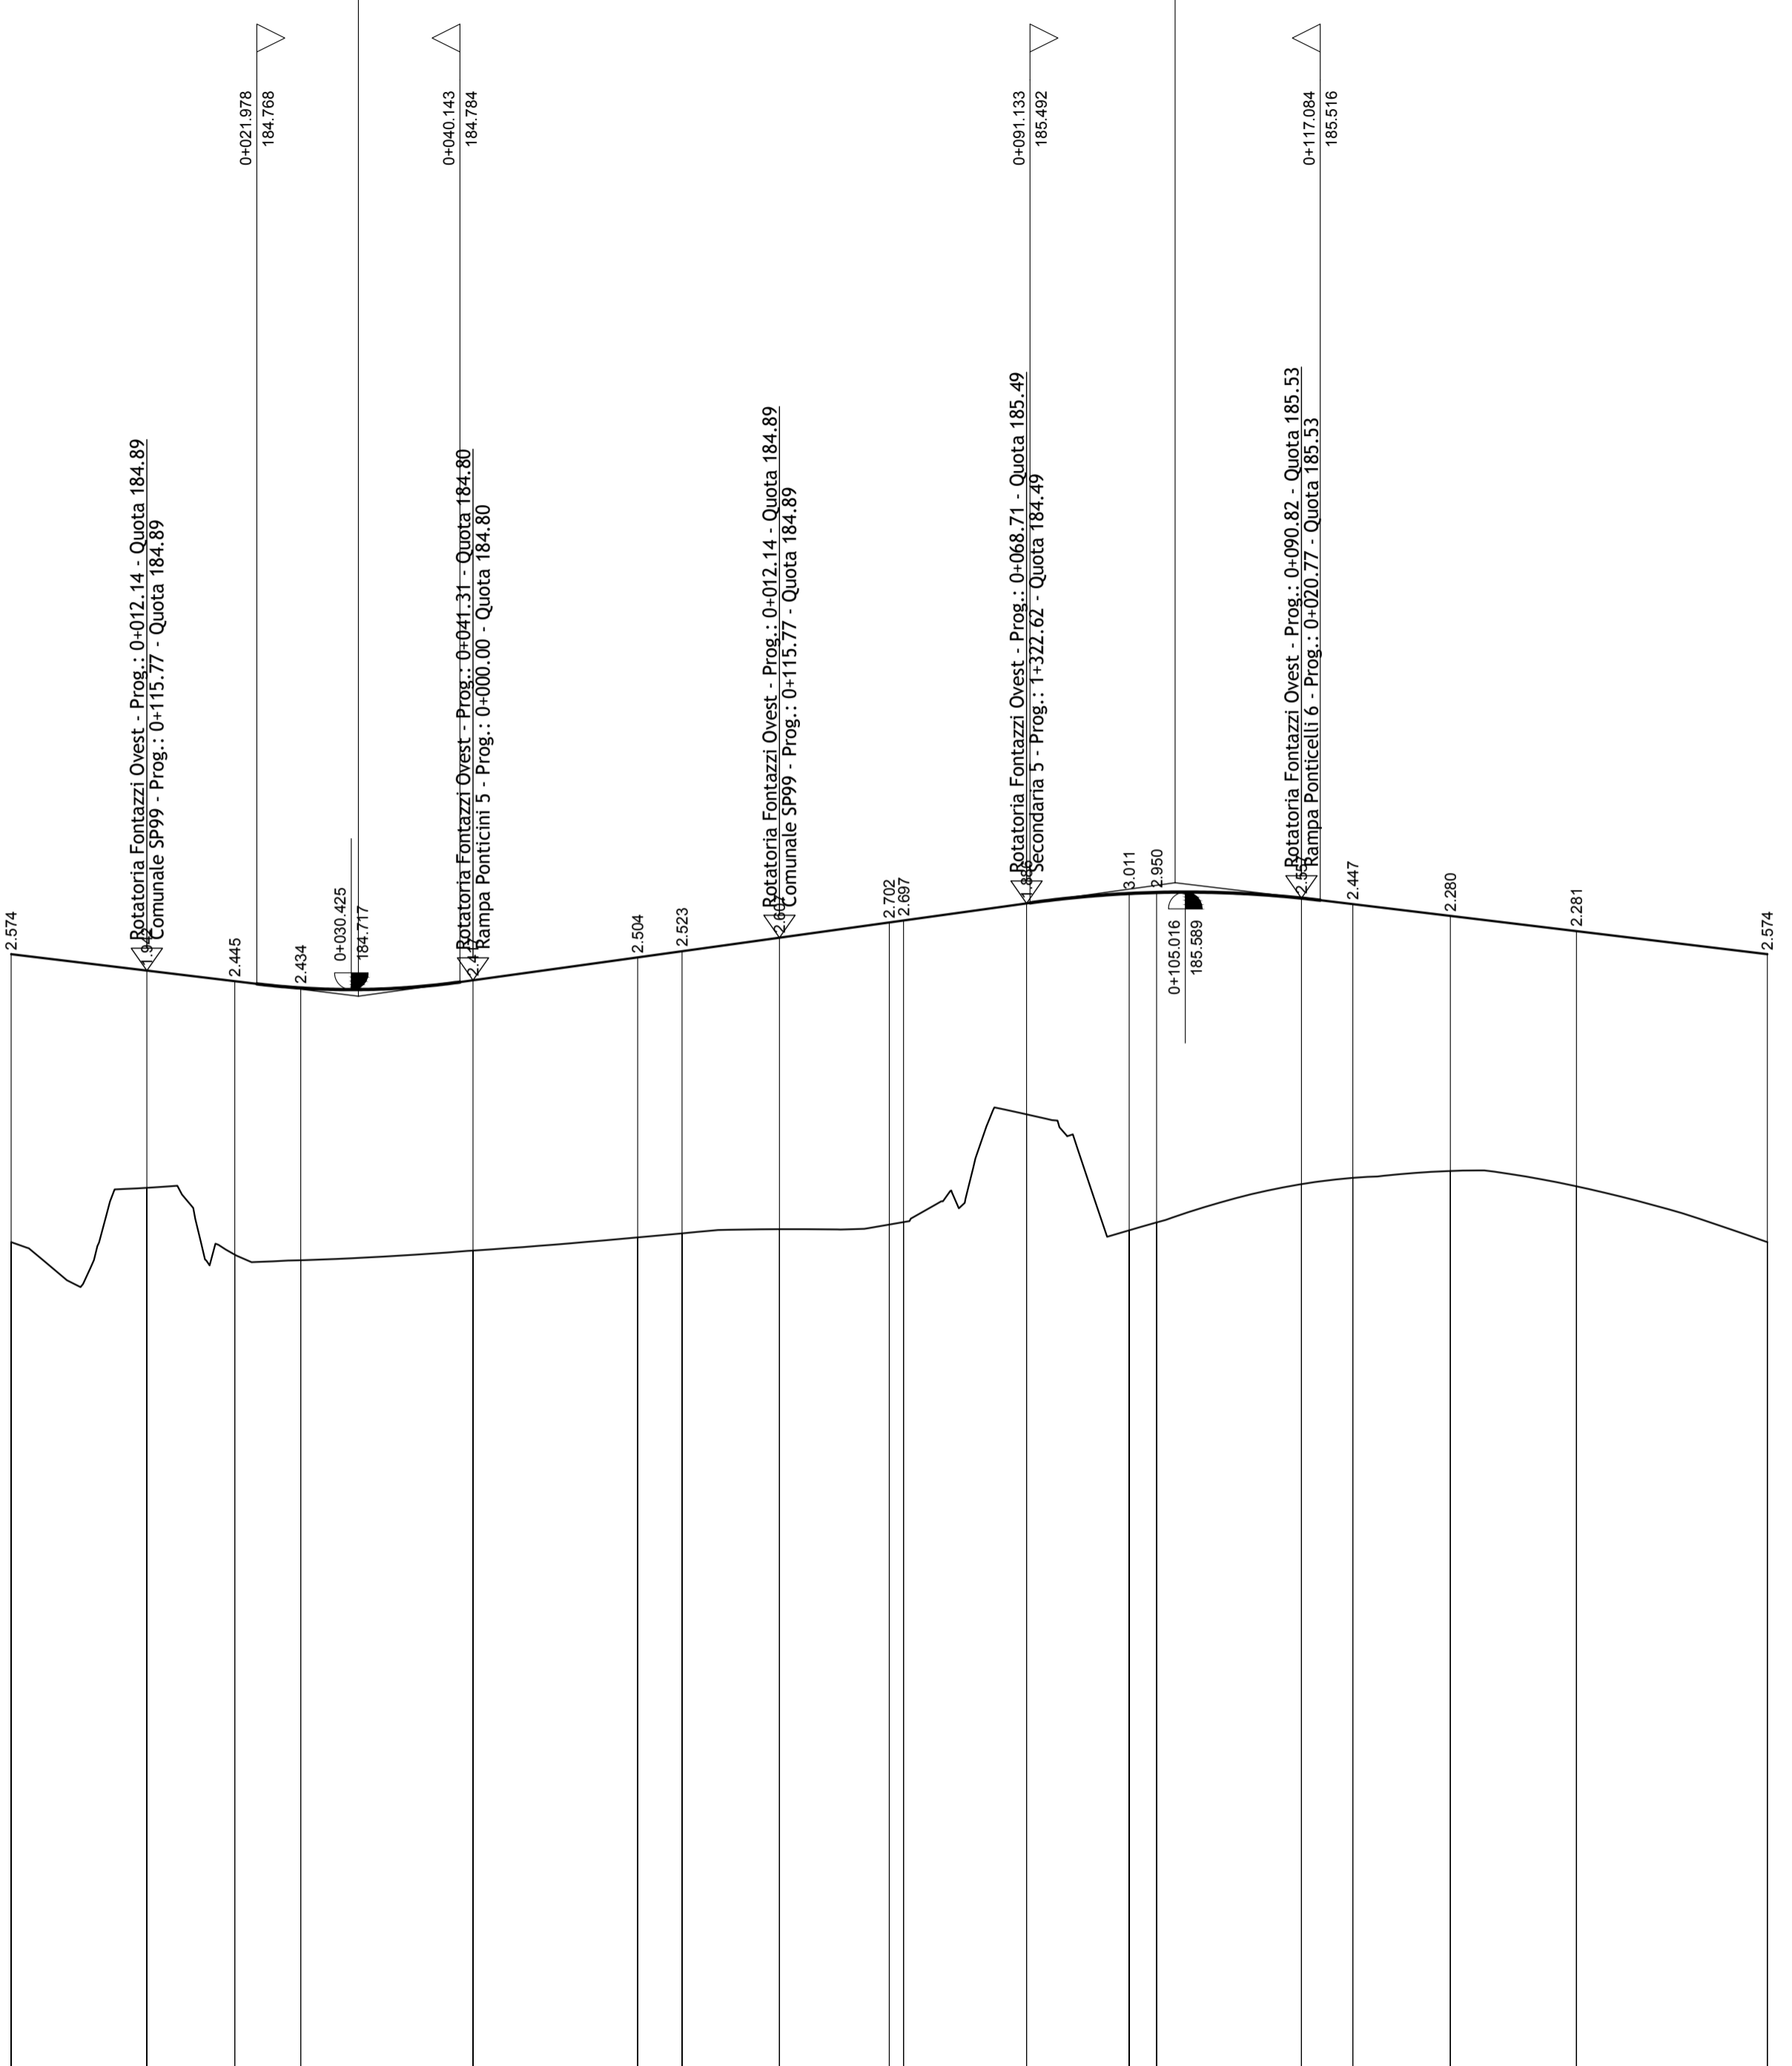

SCALA QUOTE 1:50  
SCALA DISTANZE 1:500

QT.RIF. 175.000

NUMERO SEZIONI	1	2	3	4	5	6	7	8	9	10	11	12	13	14	15	16	17	18
DISTANZE PARZIALI		12.13	7.87	5.90	15.41	14.73	3.96	8.71	9.83	1.38	11.00	9.18	2.45	12.95	4.59	8.72	11.28	17.08
DISTANZE PROGRESSIVE	0+000.00	0+012.14	0+020.00	0+025.90	0+041.31	0+056.04	0+060.00	0+068.71	0+078.54	0+079.82	0+090.82	0+100.00	0+102.45	0+115.41	0+120.00	0+128.72	0+140.00	0+157.08
QUOTE TERRENO	182.46	182.94	182.95	182.30	182.38	182.50	182.54	182.57	182.62	182.64	182.60	182.56	182.63	182.58	183.03	183.10	182.96	182.46
QUOTE PROGETTO	185.03	184.89	184.79	184.73	184.80	185.01	185.06	185.18	185.32	185.34	185.49	185.56	185.59	185.53	185.48	185.38	185.24	185.03
DIFFERENZA DI QUOTA	2.57	1.95	2.44	2.43	2.42	2.51	2.52	2.61	2.70	2.70	1.89	3.02	2.96	2.65	2.45	2.28	2.28	2.57
ETTOMETRICHE	0																	
ANDAMENTO PLANIMETRICO	Sv=78.540 s±200.0000																	
ANDAMENTO CIGLI	Sv=78.540 s±200.0000																	
ALLARGAMENTI PER ISCRIZIONE	Sv=78.540 s±200.0000																	



Direzione Progettazione e Realizzazione Lavori

### ITINERARIO INTERNAZIONALE E78 S.G.C. GROSSETO - FANO ADEGUAMENTO A 4 CORSIE NEL TRATTO GROSSETO - SIENA (S.S. 223 "DI PAGANICO") DAL KM 41+600 AL KM 53+400 - LOTTO 9

PROGETTO ESECUTIVO COD. F115

PROGETTAZIONE: ATI SINTAGMA - GDG - ICARIA

IL RESPONSABILE DELL'INTEGRAZIONE DELLE PRESTAZIONI SPECIALISTICHE:  
Dott. Ing. Nando Granieri  
Ordine degli Ingegneri della Prov. di Perugia n° A351

IL PROGETTISTA:  
Dott. Ing. Federico Durastanti  
Ordine degli Ingegneri della Prov. di Terni n° A844

IL GEOLOGO:  
Dott. Geol. Giorgio Cerquiglini  
Ordine dei Geologi della Regione Umbria n°108

IL R.U.P.:  
Dott. Ing. Raffaele Franco Carso

IL COORDINATORE PER LA SICUREZZA IN FASE DI PROGETTAZIONE:  
Dott. Ing. Filippo Pambianco  
Ordine degli Ingegneri della Prov. di Perugia n° A1373

IL GRUPPO DI PROGETTAZIONE:  
MANDATARIA:  
Sintagma  
MANDANTANTI:  
ICARIA

Dott. Ing. N. Granieri  
Dott. Arch. N. Kamensky  
Dott. Ing. V. Truffini  
Dott. Arch. A. Braccioni  
Dott. Ing. F. Durastanti  
Dott. Ing. E. Bartolucci  
Dott. Geol. G. Cerquiglini  
Dott. Ing. L. Smerina  
Dott. Ing. E. Sellani  
Dott. Ing. L. Onelli  
Dott. Ing. L. Nani  
Dott. Ing. F. Pambianco  
Dott. Agr. F. Berti Nulli

Dott. Ing. S. Sacconi  
Dott. Ing. A. Rea  
Dott. Ing. V. De Sori  
Dott. Ing. C. Consorti  
Dott. Ing. F. Dominici  
Dott. Ing. V. Ratticiani  
Dott. Ing. F. Macchioli  
Dott. Ing. C. Viaschi  
Dott. Ing. V. Piumo  
Dott. Ing. G. Pulli  
Dott. Ing. C. Sgarioni



PROTOCOLLO DATA

### PROGETTO STRADALE SVINCOLO I PONTICINI Rotatoria Ponticini ovest - Profilo longitudinale

CODICE PROGETTO	NOME FILE	REVISIONE	SCALA:
PROGETTO	V00-SV03-TRA-FP10		
ELAB.		A	1:500/1:50

REV.	DESCRIZIONE	DATA	REDATTO	VERIFICATO	APPROVATO
A	Emissione	28/02/2020	S.Scopetta	E.Bartolucci	N.Granieri