


NOTE GENERALI

- TUTTE LE MISURE DELLA CARPENTERIA METALLICA SONO ESPRESSE IN MILLIMETRI, SALVO OVE DIVERSAMENTE INDICATO
- TUTTE LE MISURE DELLA CARPENTERIA STRUTTURALE SONO ESPRESSE IN CENTIMETRI, SALVO OVE DIVERSAMENTE INDICATO
- PER LE CARATTERISTICHE DEI MATERIALI FARE RIFERIMENTO ALL'ELABORATO T00-VI01-STR-SC01

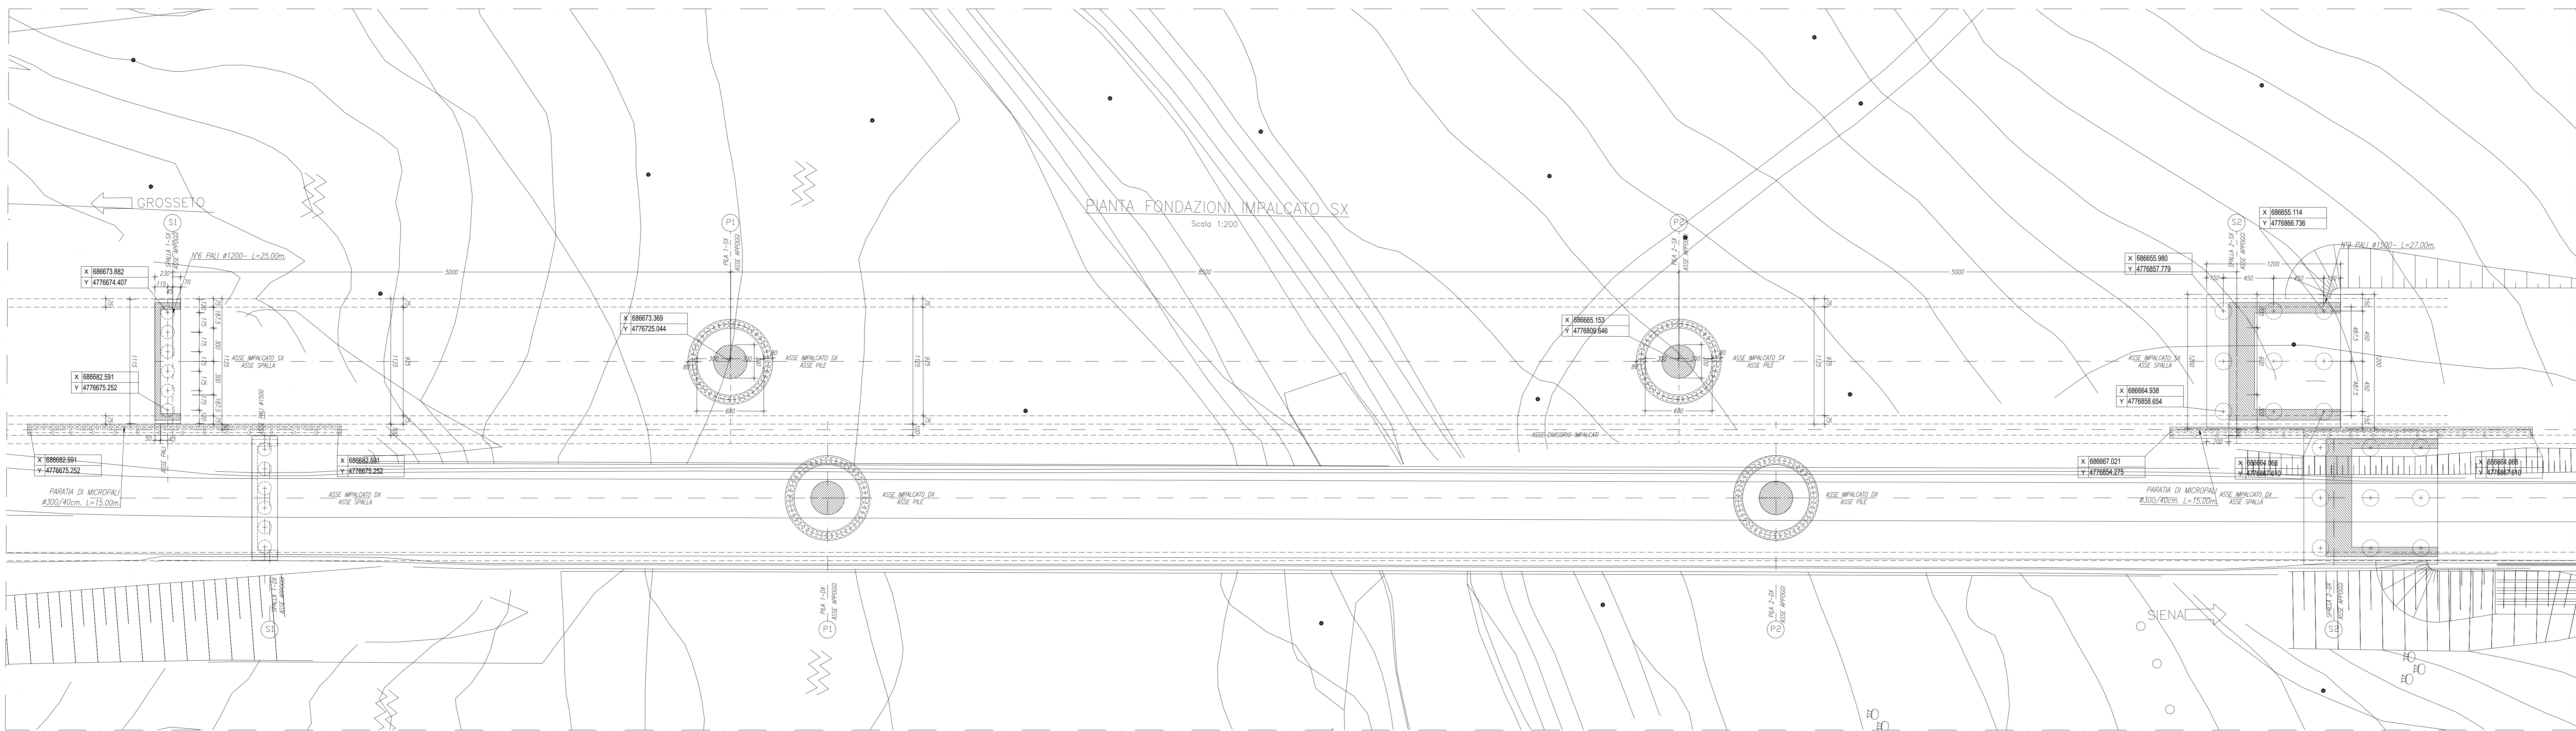

Sanas
GRUPPO FS ITALIANI

Direzione Progettazione e Realizzazione Lavori

ITINERARIO INTERNAZIONALE E78
S.G.C. GROSSETO - FANO
ADEGUAMENTO A 4 CORSIE
NEL TRATTO GROSSETO - SIENA (S.S. 223 "DI PAGANICO")
DAL KM 41+600 AL KM 53+400 - LOTTO 9

PROGETTO ESECUTIVO COD. FI15

PROGETTAZIONE: ATI SINTAGMA - GDG - ICARIA

RESPONSABILE DELL'INTEGRAZIONE DELLE PRESTAZIONI SPECIALISTICHE:
 Dott. Ing. Nando Grassi
 Ordine degli Ingegneri della Prov. di Perugia n° 4351

GRUPPO DI PROGETTAZIONE:
 MANFRA FABIA:
 SINTAGMA: Dott. Ing. N. Grassi, Dott. Ing. V. Di Stefano, Dott. Ing. A. Di Stefano, Dott. Ing. E. Di Stefano, Dott. Ing. G. Di Stefano, Dott. Ing. S. Di Stefano, Dott. Ing. L. Di Stefano, Dott. Ing. F. Di Stefano, Dott. Agr. F. Di Stefano
 ICARIA: Dott. Ing. V. Di Stefano, Dott. Ing. A. Di Stefano, Dott. Ing. G. Di Stefano, Dott. Ing. C. Di Stefano, Dott. Ing. C. Di Stefano, Dott. Ing. C. Di Stefano

PROGETTISTA:
 Dott. Ing. Federico Duranti
 Ordine degli Ingegneri della Prov. di Terni n° 484

IL GEOLOGO:
 Dott. Geol. Giorgio Camparini
 Ordine dei Geologi della Regione Umbria n° 128

REDAZIONE:
 Dott. Ing. Raffaele Franco Carrà
 Dott. Ing. Filippo Farnasconi
 Ordine degli Ingegneri della Prov. di Perugia n° 4351

COORDINATORE PER LA SICUREZZA IN FASE DI PROGETTAZIONE:
 Dott. Ing. Filippo Farnasconi
 Ordine degli Ingegneri della Prov. di Perugia n° 4351

PROTOCOLLO DATA

VIADOTTI
VIADOTTO SUL FOSSO ORNATE SX
Pianta fondazioni e sezione longitudinale

CODICE PROGETTO	UT. PROG.	N. PROG.	MODE FILE	REVISIONE	SCALA:
PROGETTO	UT. PROG.	N. PROG.	100-1401-STR-001		
ELAB.	1901		T00VI01STRD101	A	1:200
A	Emissione	25/10/2019	M. Grassi	E. Di Stefano	N. Grassi
REV.	DESCRIZIONE	DATA	REDATTO	VERIFICATO	APPROVATO