



**KEYPLAN**

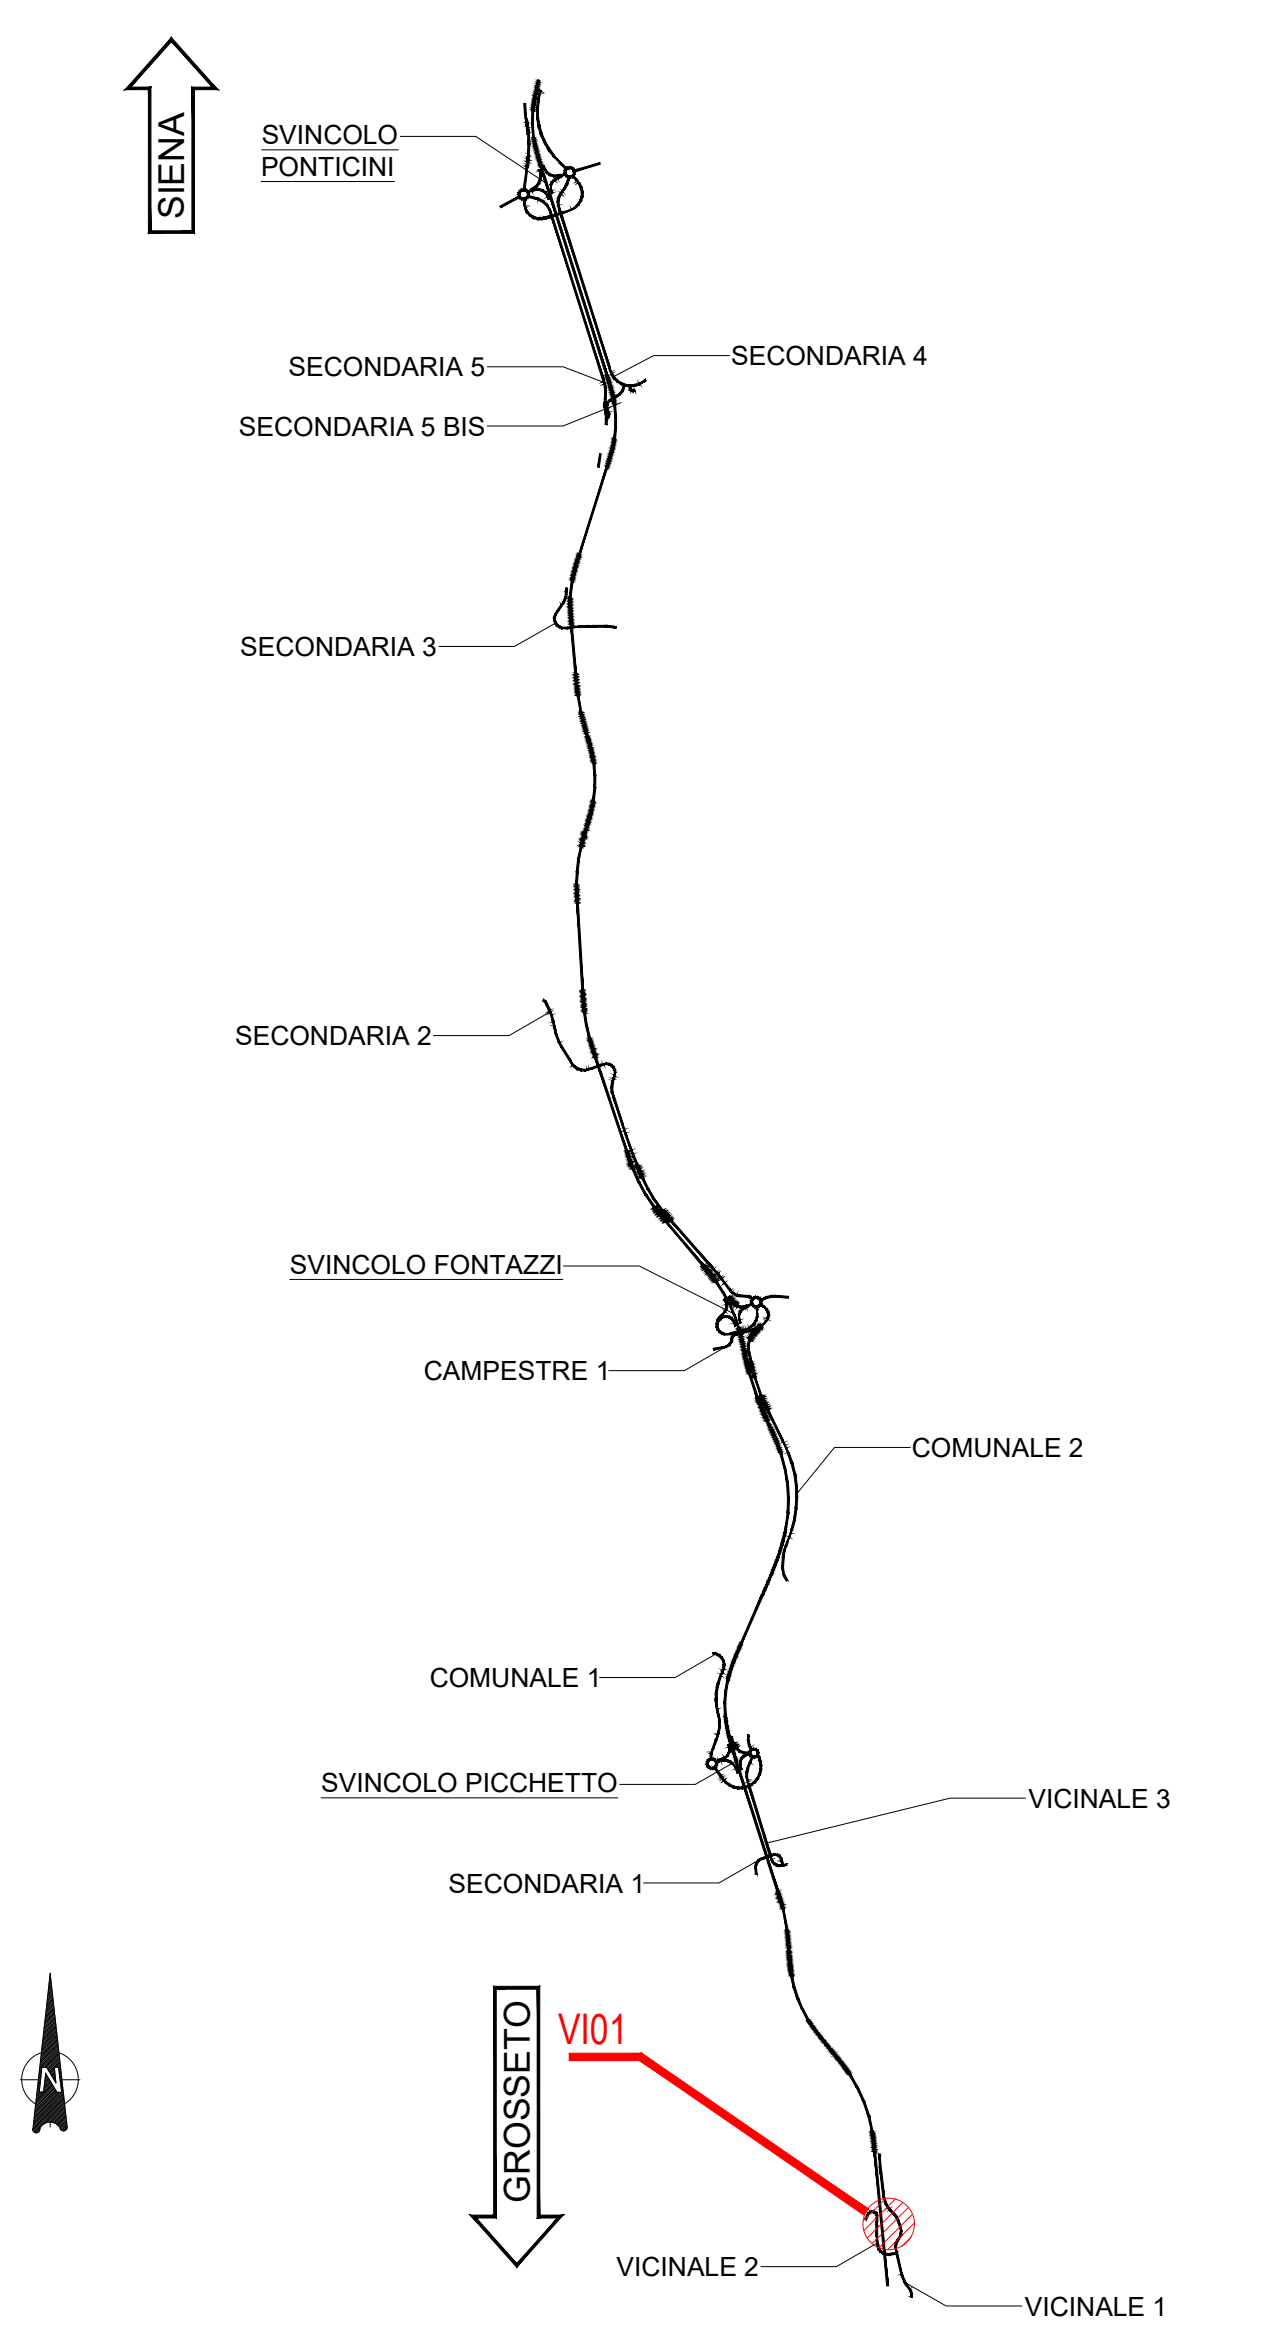

**NOTE GENERALI**

- TUTTE LE MISURE DELLA CARPENTERIA METALLICA SONO ESPRESSE IN MILLIMETRI, SALVO OVE DIVERSAMENTE INDICATO
- TUTTE LE MISURE DELLA CARPENTERIA STRUTTURALE SONO ESPRESSE IN CENTIMETRI, SALVO OVE DIVERSAMENTE INDICATO
- PER LE CARATTERISTICHE DEI MATERIALI FARE RIFERIMENTO ALL'ELABORATO T00-VI00-STR-SC01

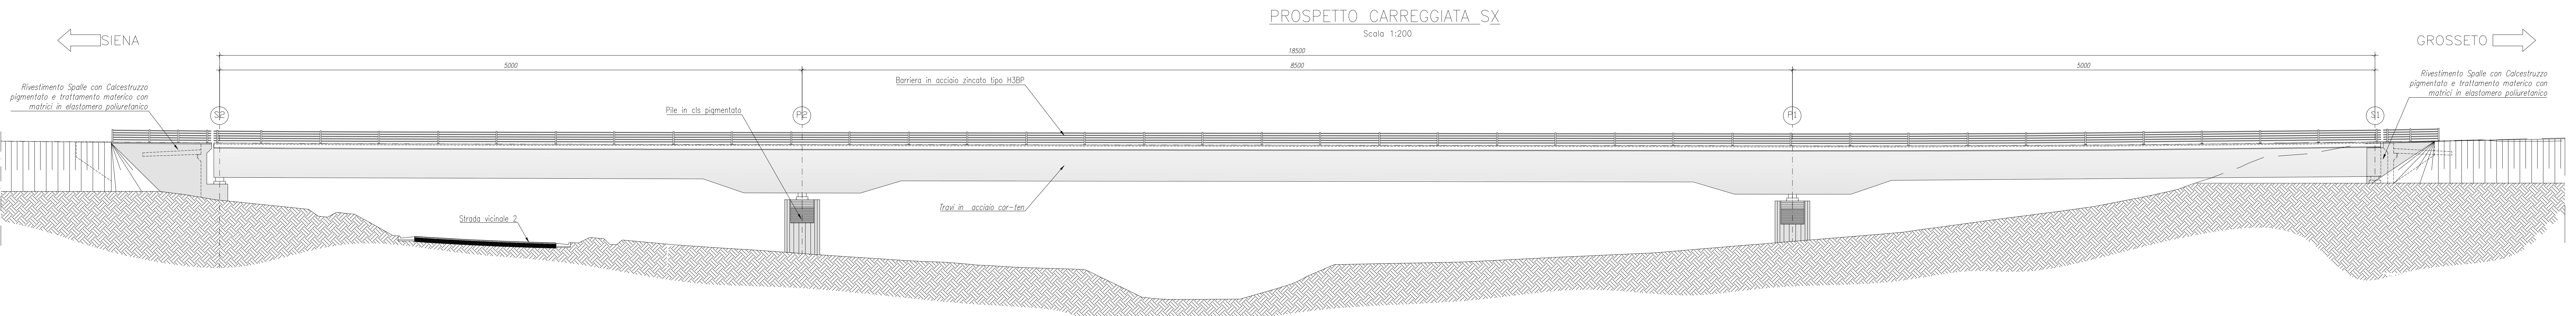

Nome Opera	VIADOTTO SUL FOSSO ORNATE		Tipo di Finitura		Superficie da Trattare [m <sup>2</sup> ]
	WBS PE	Progressiva	PILE	SPALLE	
Viadotto sul Fosso Ornate sx	VI01	41+596 → 41+781	Cis Pigmentato	Matrice+Pigmento	179,36
			PILE	SPALLE	63

**anas** GRUPPO FS ITALIANE  
 Direzione Progettazione e Realizzazione Lavori

**ITINERARIO INTERNAZIONALE E78**  
**S.G.C. GROSSETO - FANO**  
 ADEGUAMENTO A 4 CORSIE  
 NEL TRATTO GROSSETO - SIENA (S.S. 223 "DI PAGANICO")  
 DAL KM 41+600 AL KM 53+400 - LOTTO 9

**PROGETTO ESECUTIVO** COD. F115

PROGETTAZIONE: ATI SINTAGMA - GDG - ICARIA

IL RESPONSABILE DELL'INTEGRAZIONE DELLE PRESTAZIONI SPECIALISTICHE:  
 DOTT. ING. NEREO STRAZZI  
 Ordine degli Ingegneri della Prov. di Perugia n° 4351

IL GRUPPO DI PROGETTAZIONE:  
 MANDATARIA: **Sintagma**  
 MANDANTI: **SECONARIA** e **ICARIA**

IL PROGETTISTA:  




PROTOCOLLO DATA

**VIADOTTI**  
**VIADOTTO SUL FOSSO ORNATE SX**  
 Pianta impalcato e prospetto

CODICE PROGETTO: L0F115E1901  
 NOME FILE: SSC-007-STR-002  
 REVISIONE: A  
 SCALA: 1:200

REV.	DESCRIZIONE	DATA	REDAITTO	VERIFICATO	APPROVATO
A	Emissione	26/10/2020	M. C.	L. B.	A. G.