

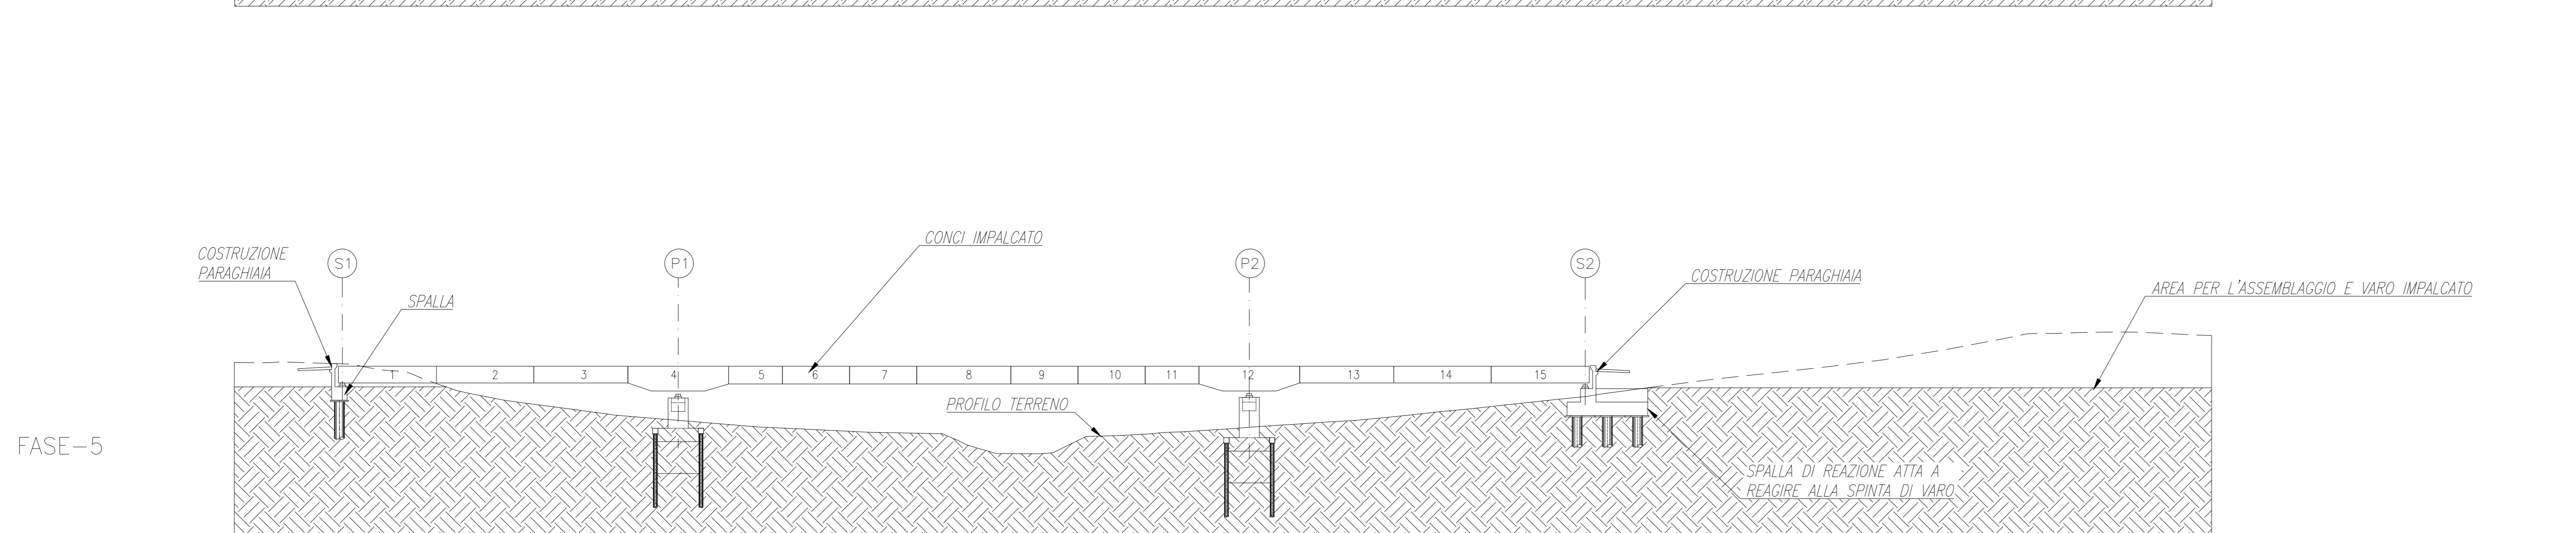
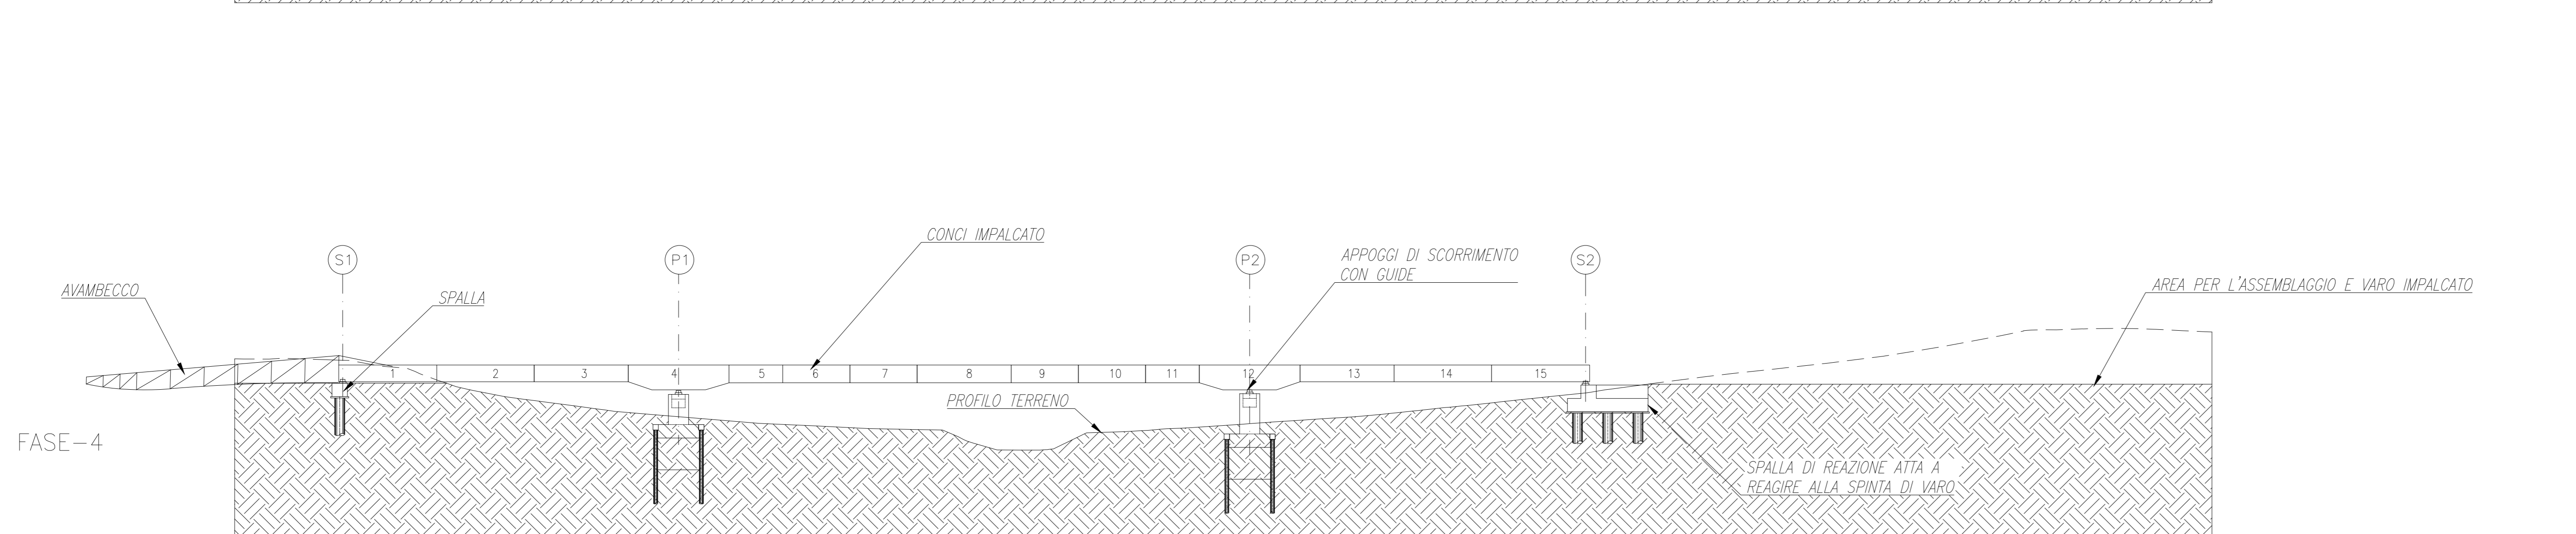
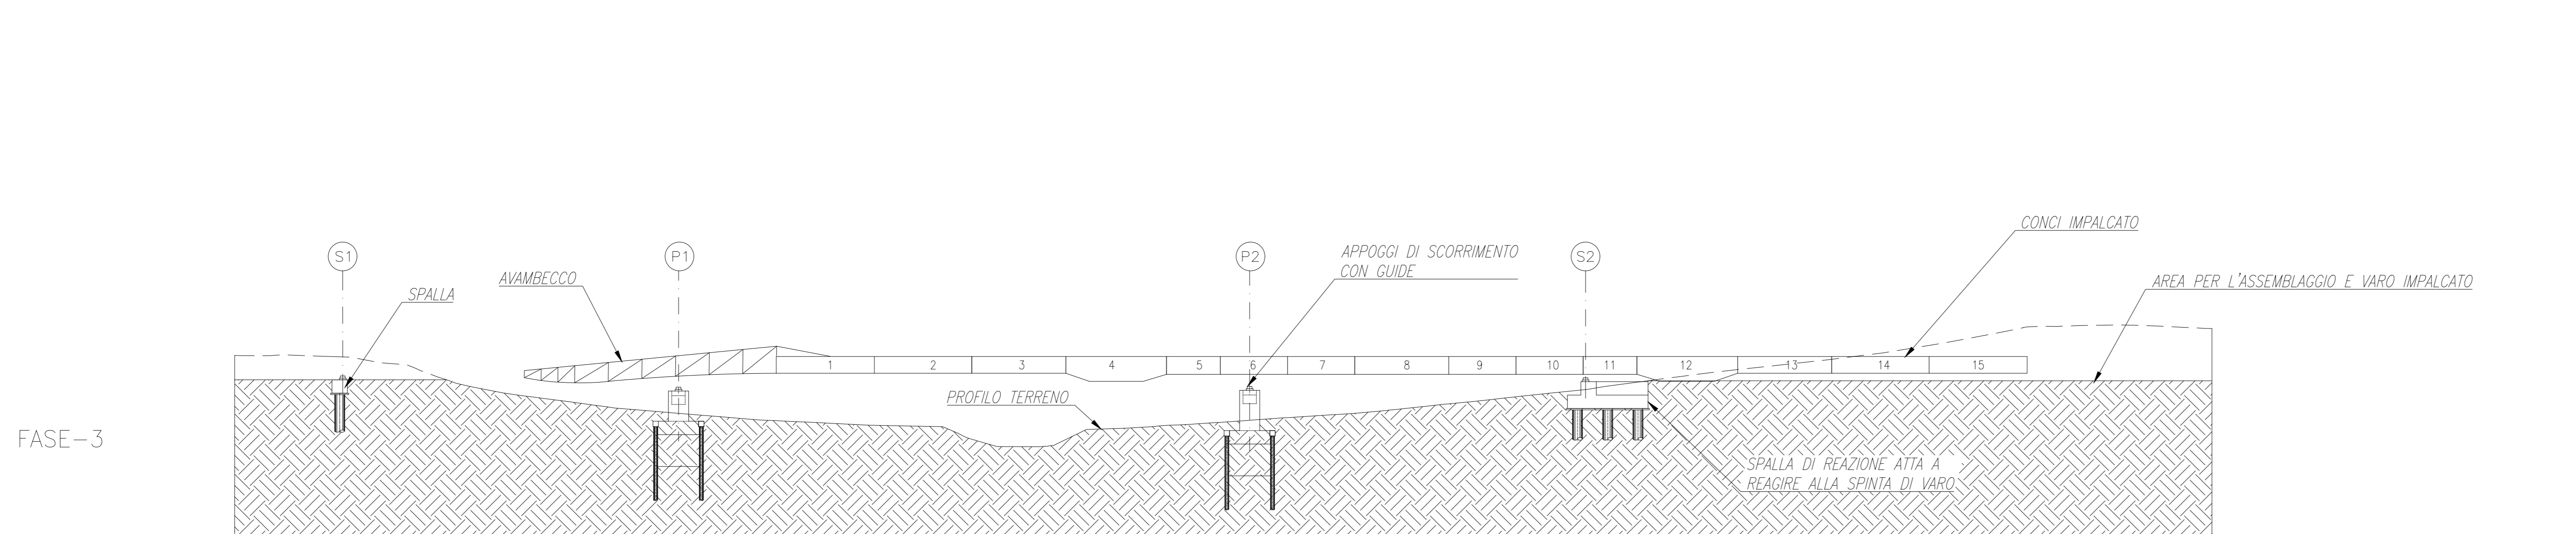
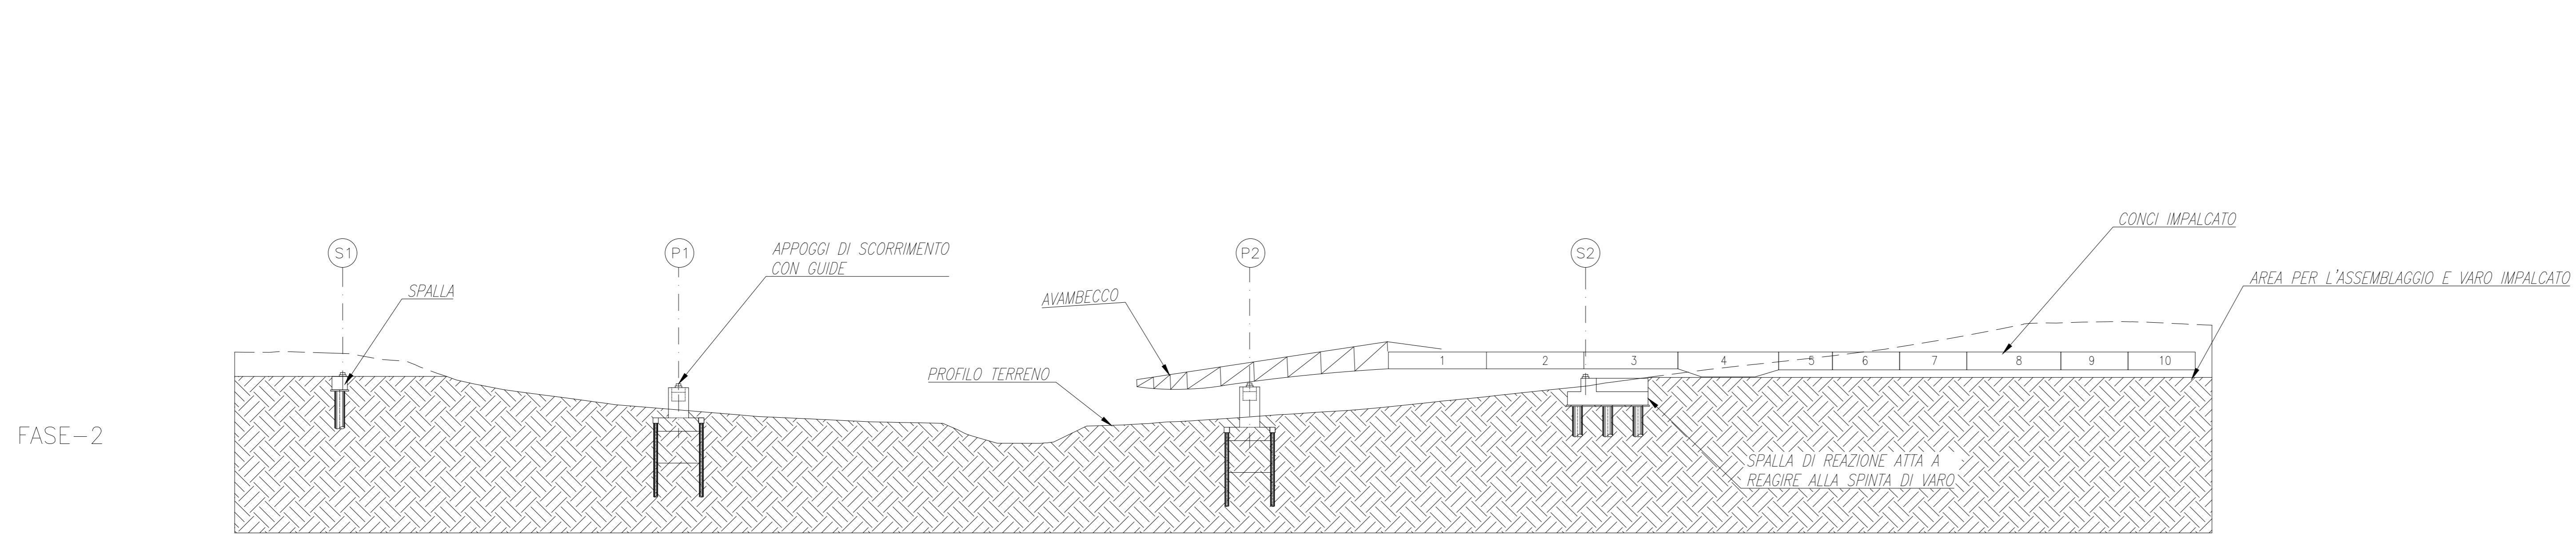


SEZIONI FASI DI VARO
Scala 1:500

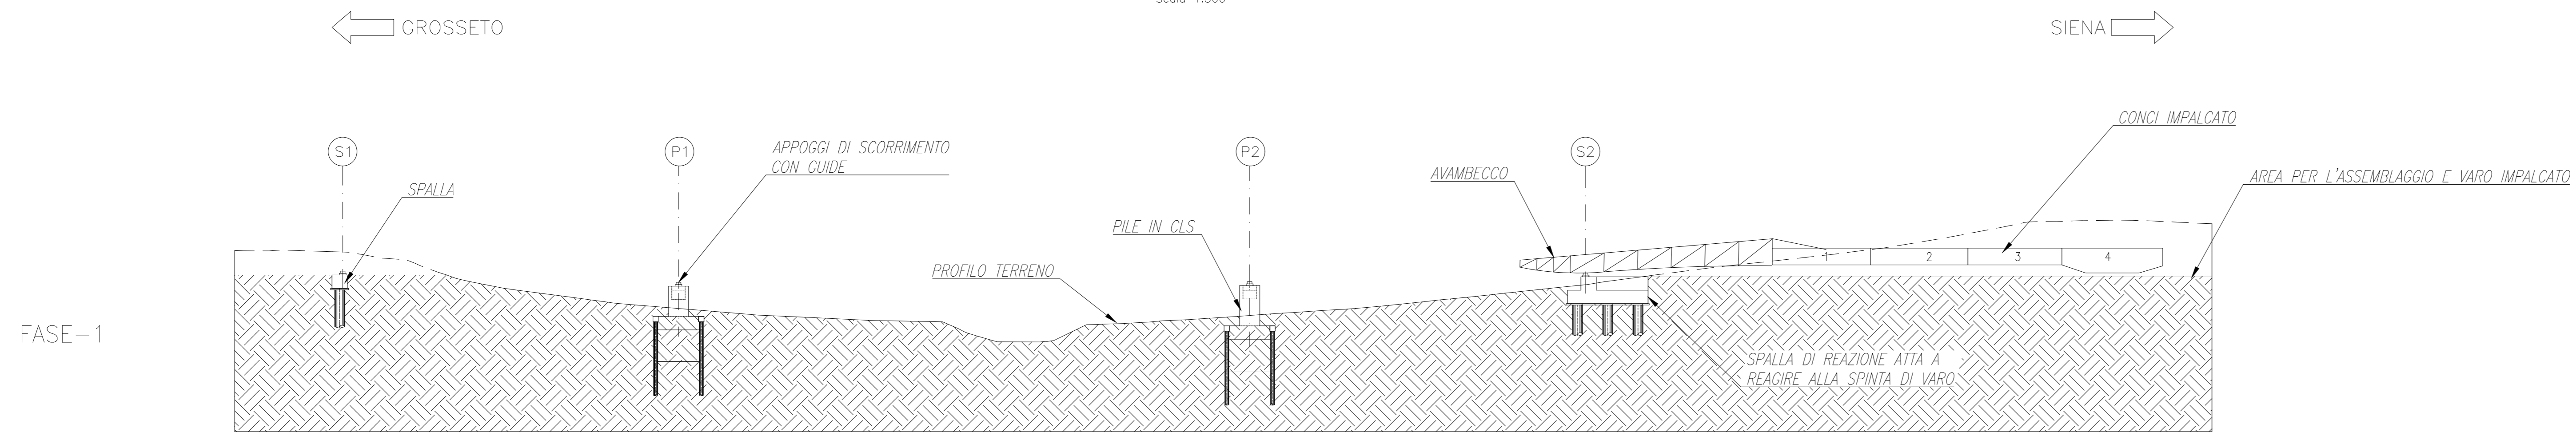

KEYPLAN

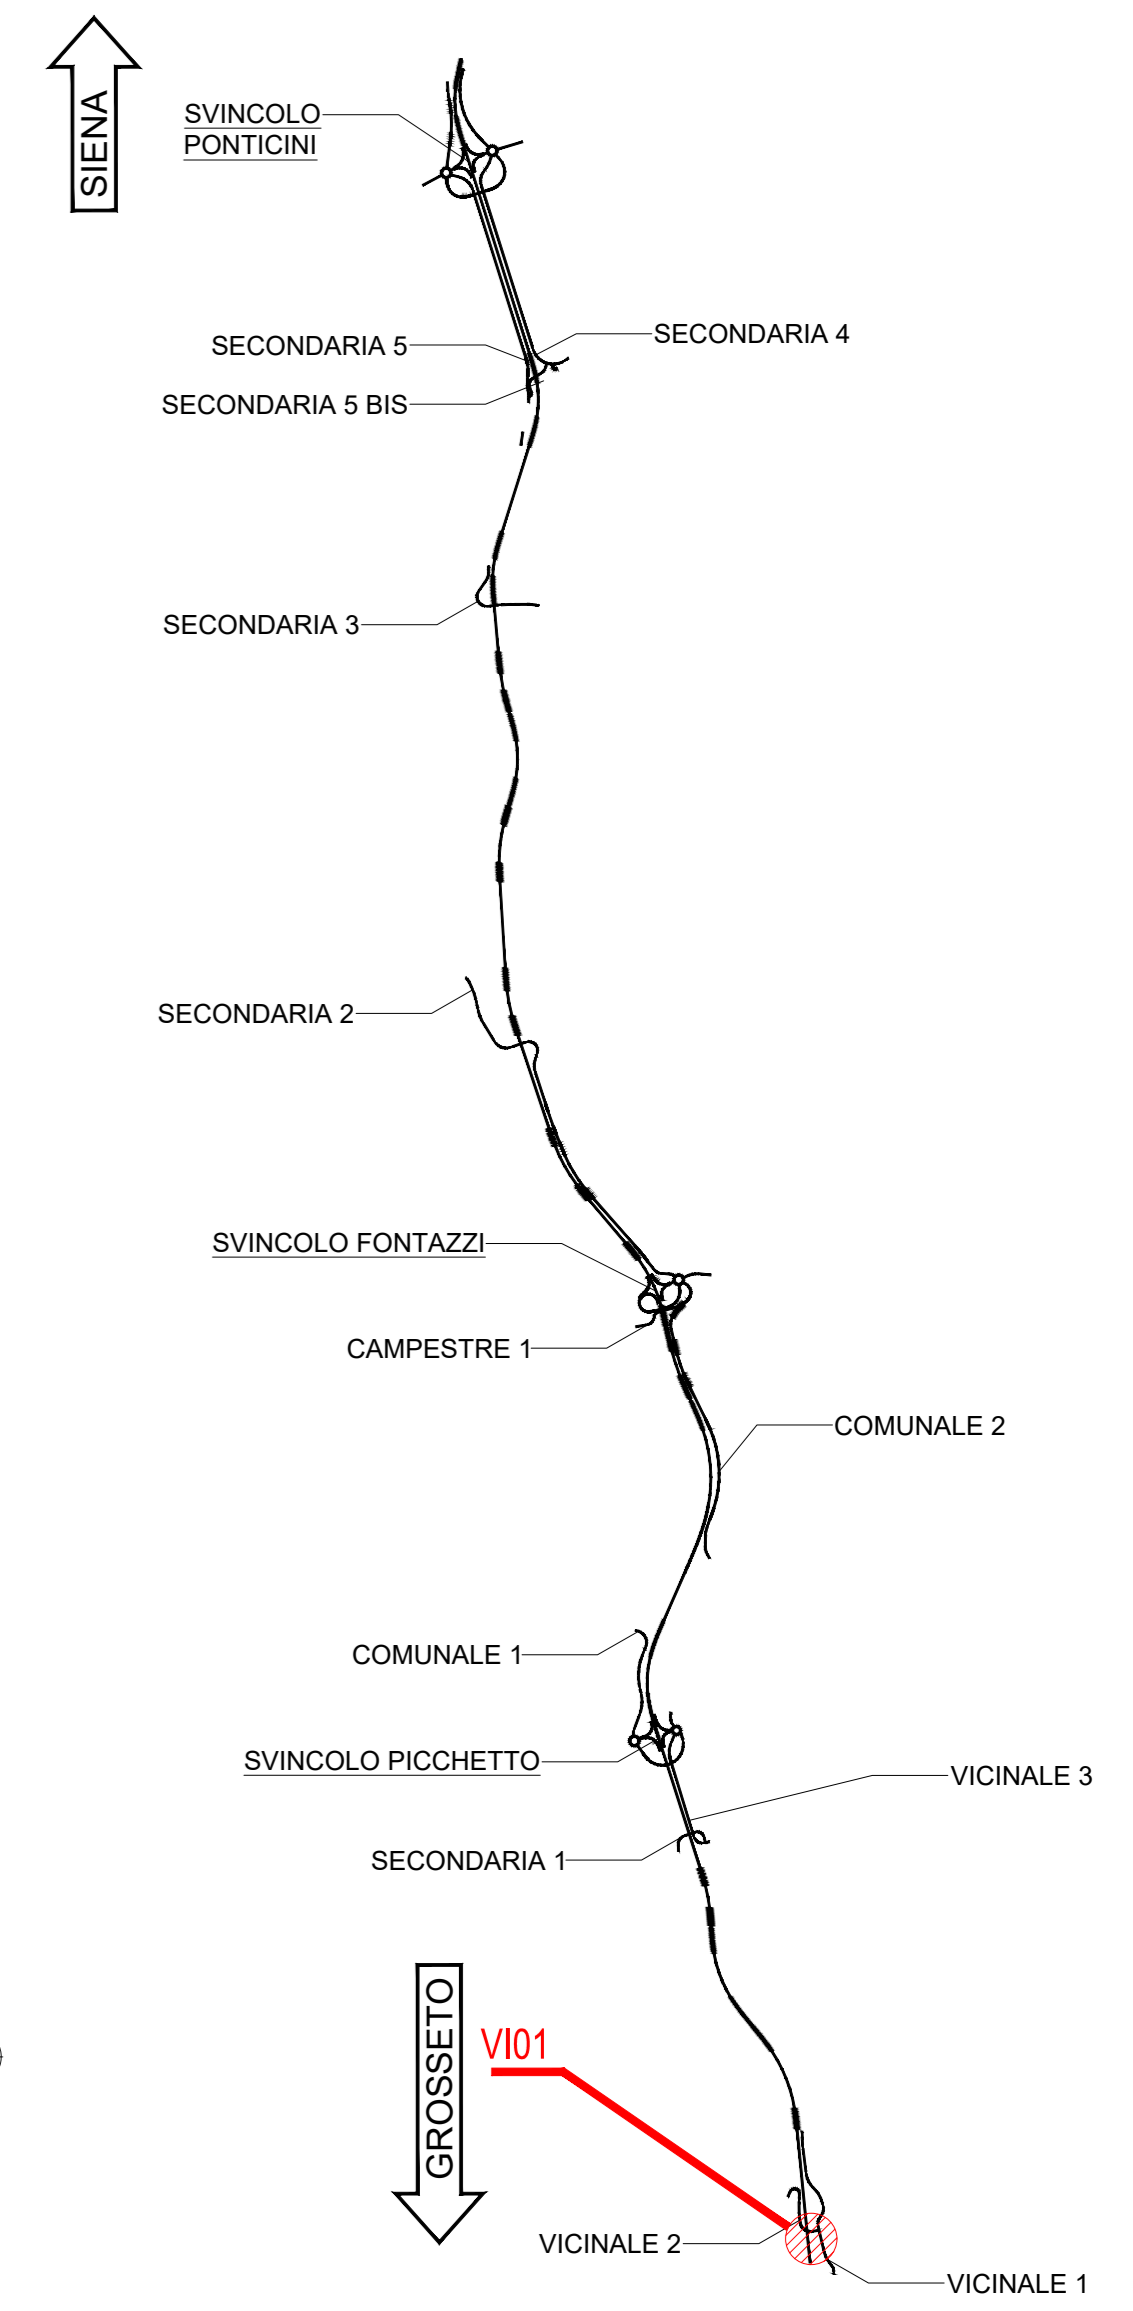

Direzione Progettazione e Realizzazione Lavori

ITINERARIO INTERNAZIONALE E78
S.G.C. GROSSETO - FANO
ADEGUAMENTO A 4 CORSIE
NEL TRATTO GROSSETO - SIENA (S.S. 223 "DI PAGANICO")
DAL KM 41+600 AL KM 53+400 - LOTTO 9

PROGETTO ESECUTIVO COD. F115

PROGETTAZIONE: ATI SINTAGMA - GDG - ICARIA

IL RESPONSABILE DELL'INTEGRAZIONE DELLE PRESTAZIONI SPECIALISTICHE: IL GRUPPO DI PROGETTAZIONE: MANDATARIO: MANDANTE:
Dot. Ing. Mario Granielli SINTAGMA DESIGN GROUP ICARIA società a r.l.s.a.s.

IL PROGETTISTA:
Dot. Ing. Federico Durastanti
Ordine degli Ingegneri della Prov. di Terni n° 884

IL GEOLOGO:
Dot. Geol. Giorgio Carugini
Ordine dei Geologi della Regione Umbria n° 208

IL R.U.P.:
Dot. Ing. Raffaele Franco Carso

IL COORDINATORE PER LA SICUREZZA IN FASE DI PROGETTAZIONE:
Dot. Ing. Filippo Pambiano
Ordine degli Ingegneri della Prov. di Perugia n° A1373

PROTOCOLLO DATA

VIADOTTI
VIADOTTO SUL FOSSO ORNATE SX
Fasi Costruttive - Tav. 2 di 2

CODICE PROGETTO	NOME FILE	REVISIONE	SCALA
PROGETTO	F15-VI01-SR-PE02		
L0F115 E 1901	T00VI01STRPE02	A	1:200
A	Emissione	28/02/2020	M. Orso E. Baribacci M. Orso
RSV	DESCRIZIONE	DATA	REDAITTO VERIFICATO APPROVATO