

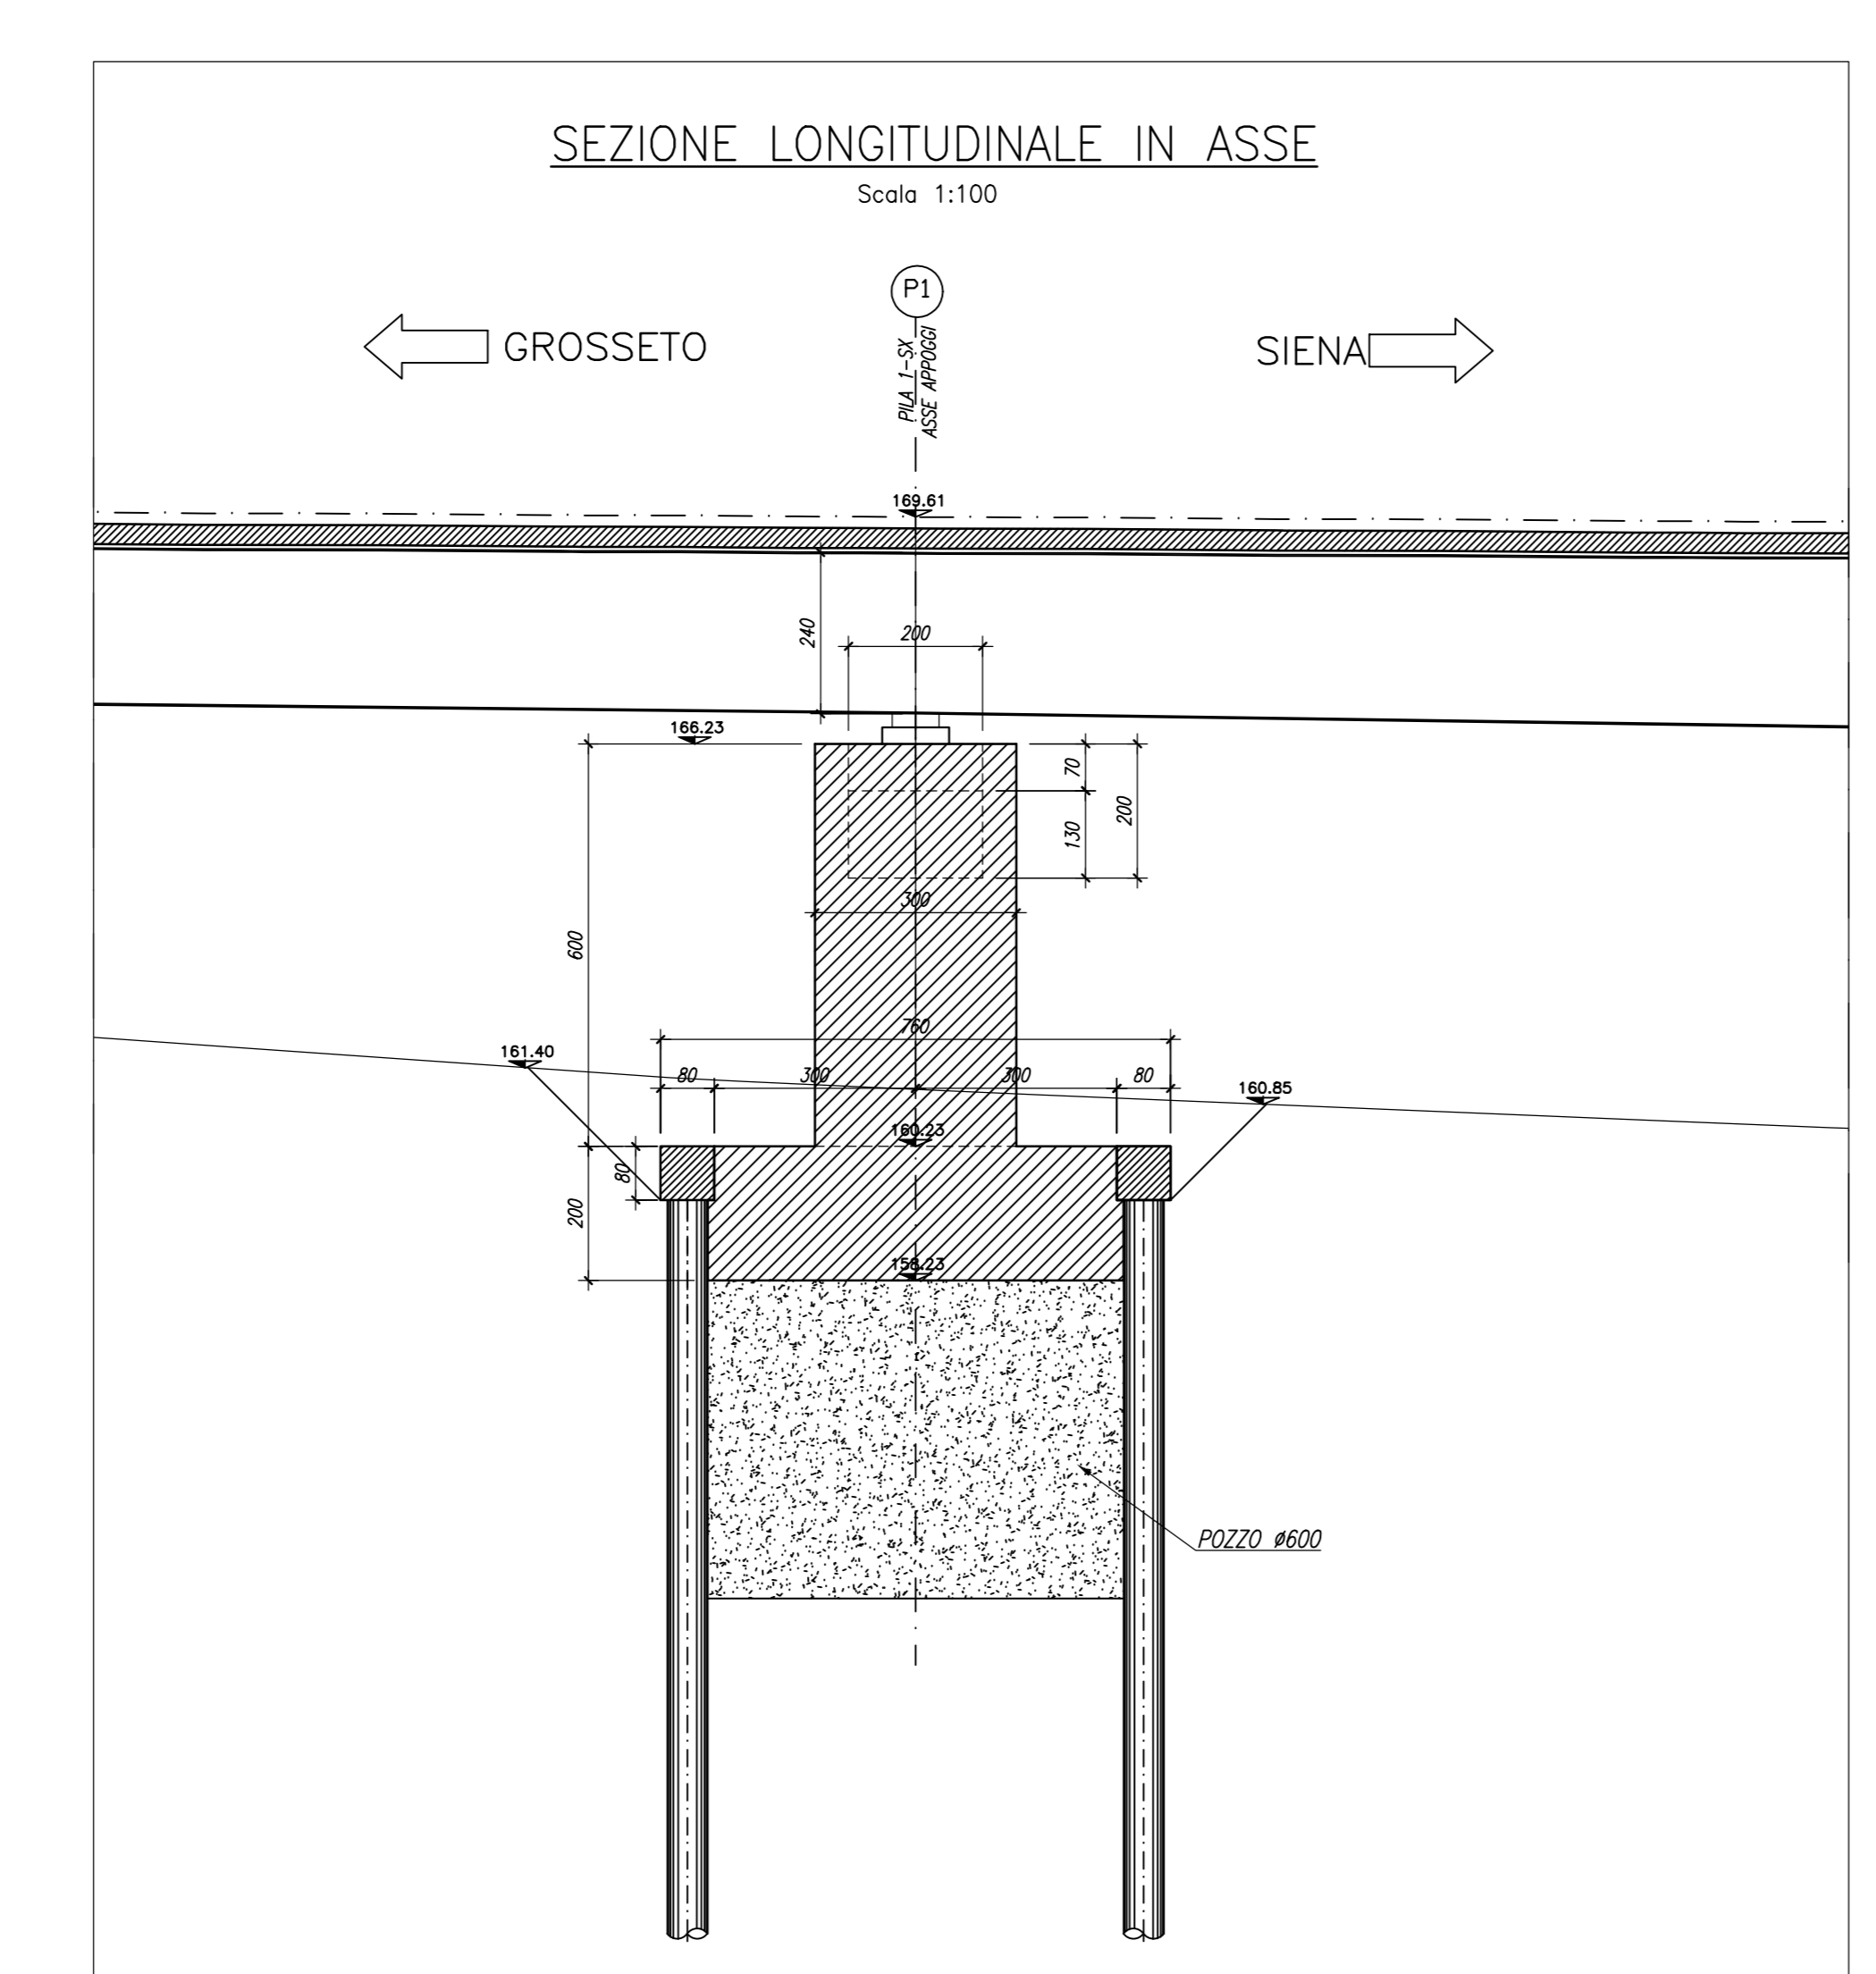


NOTE GENERALI

- TUTTE LE MISURE DELLA CARPENTERIA METALLICA SONO ESPRESSE IN MILLIMETRI, SALVO OVE DIVERSAMENTE INDICATO
- TUTTE LE MISURE DELLA CARPENTERIA STRUTTURALE SONO ESPRESSE IN CENTIMETRI, SALVO OVE DIVERSAMENTE INDICATO
- PER LE CARATTERISTICHE DEI MATERIALI FARE RIFERIMENTO ALL'ELABORATO T00-VI03-STR-SC01

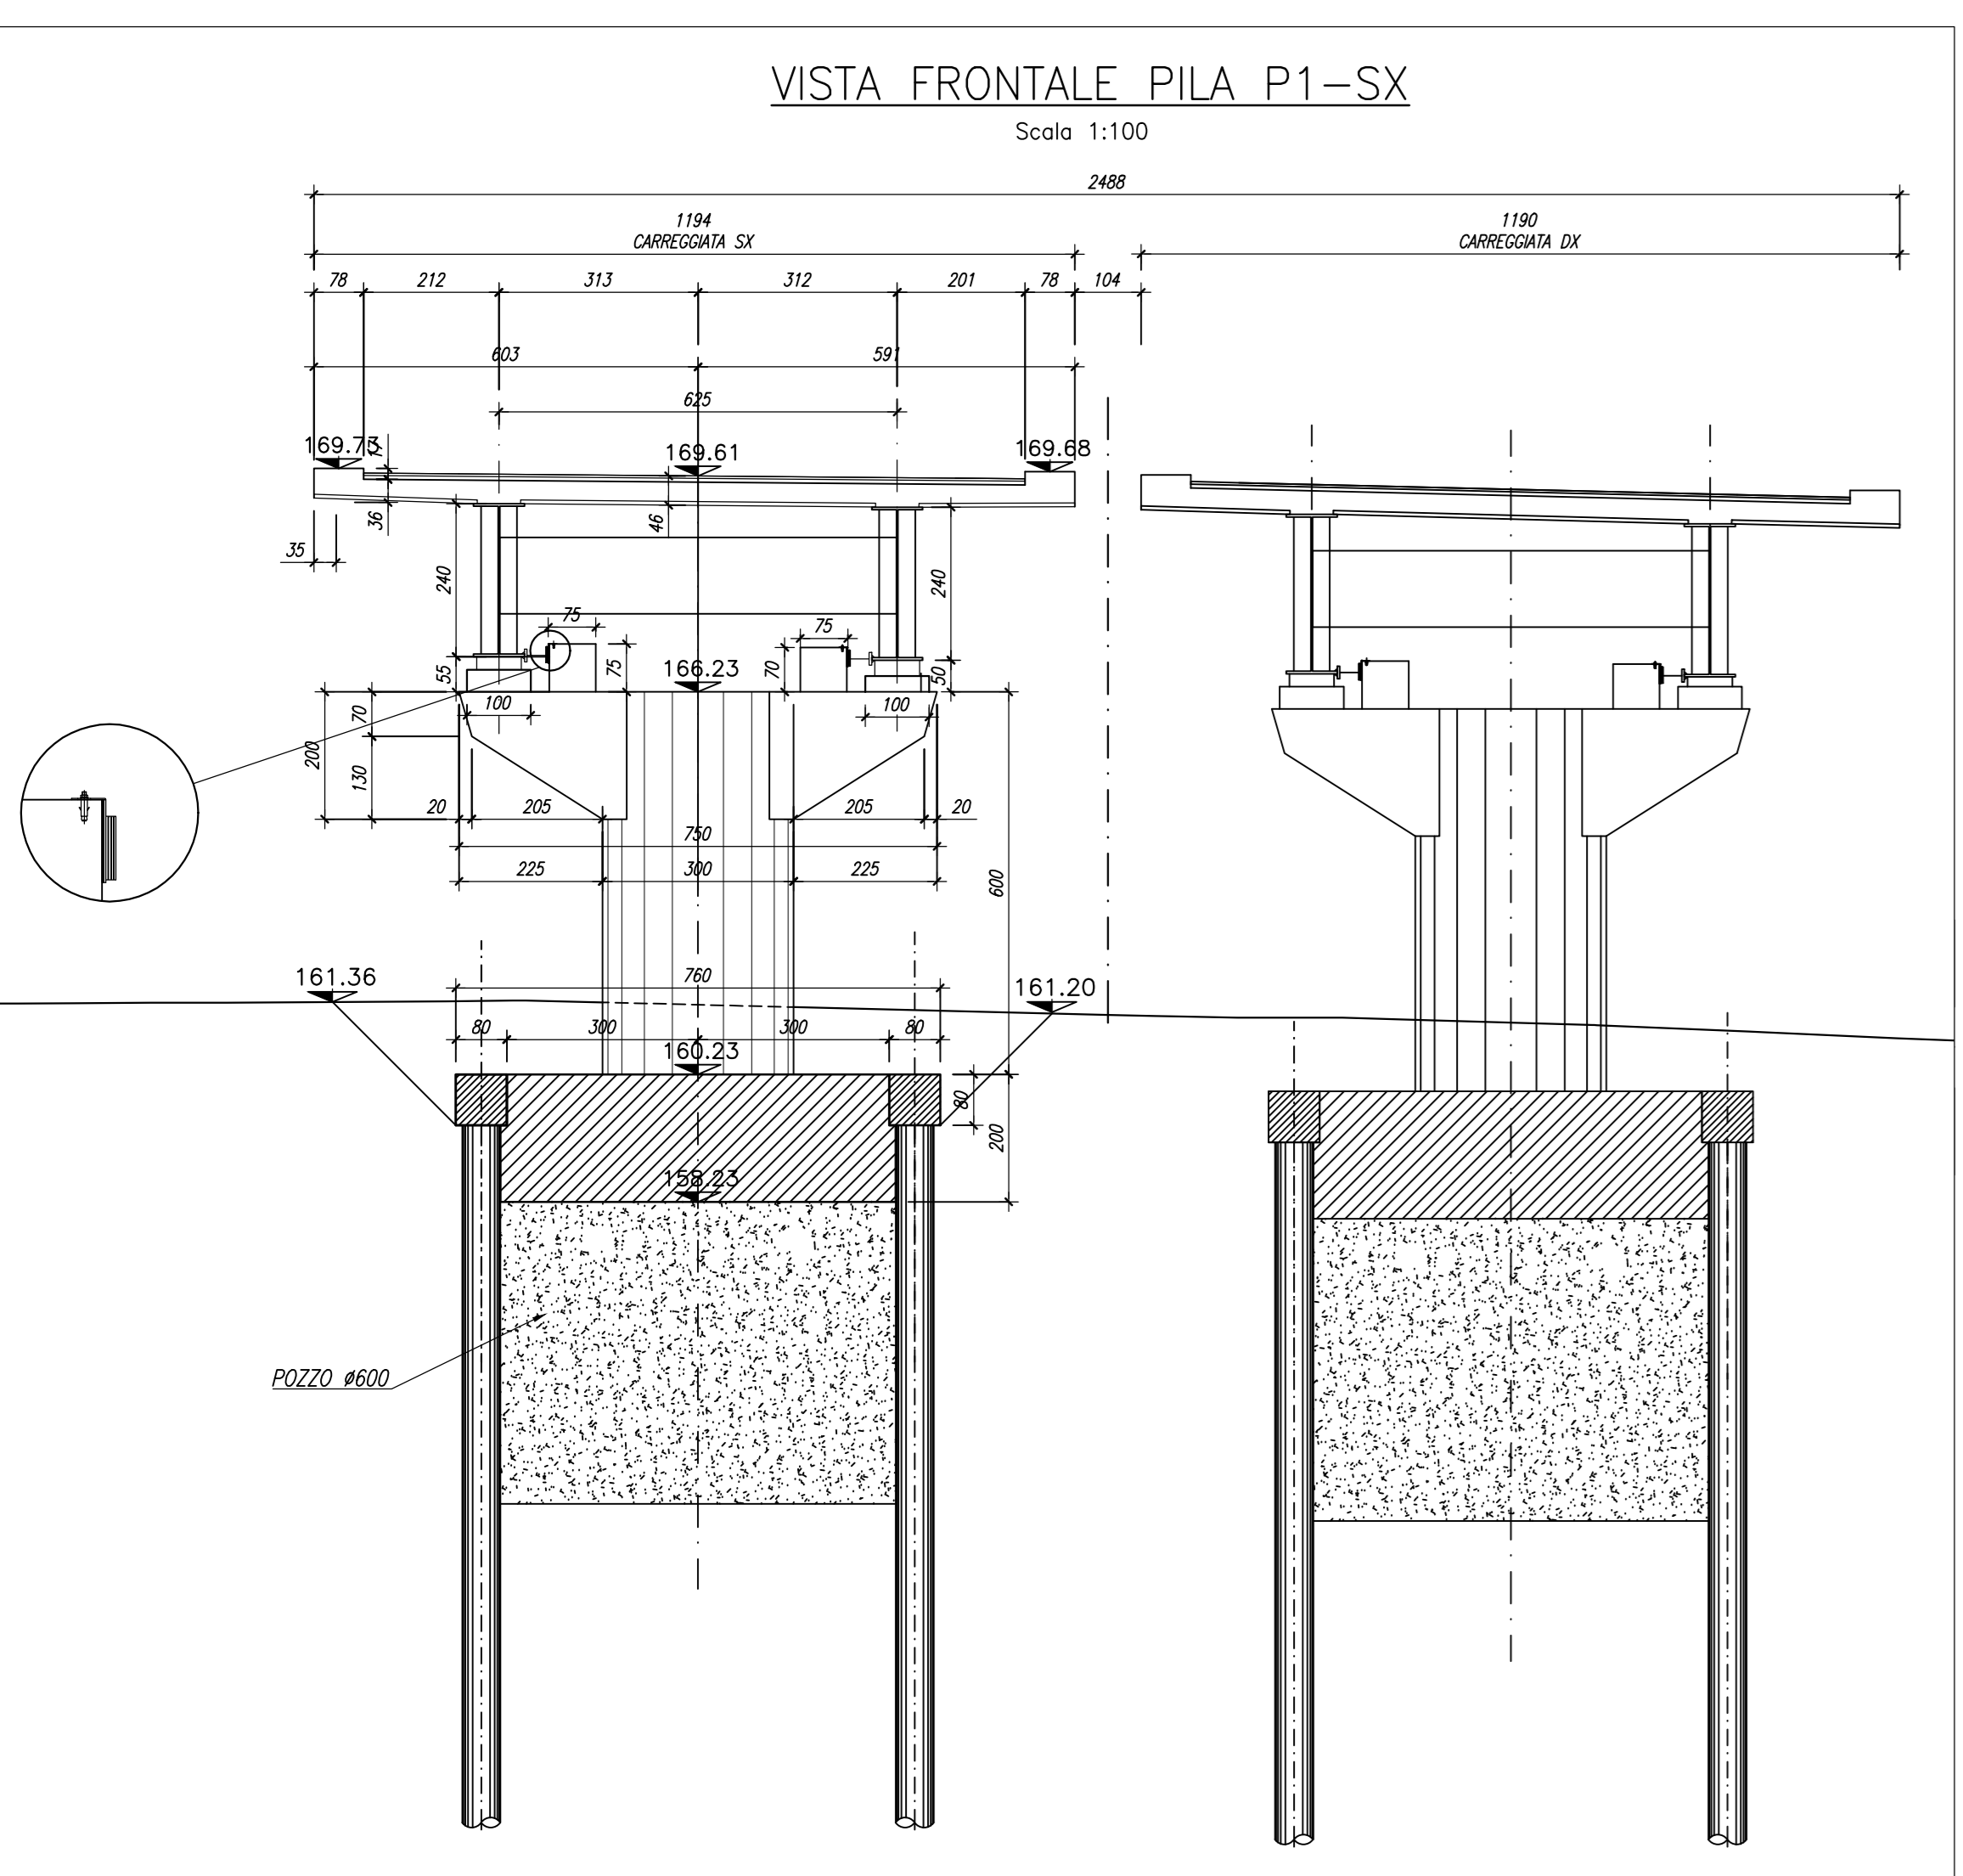

PILA	Q.T. ESTRADOSSO FOND.	Q.T FONDO POZZO
P1	160.23	148.23

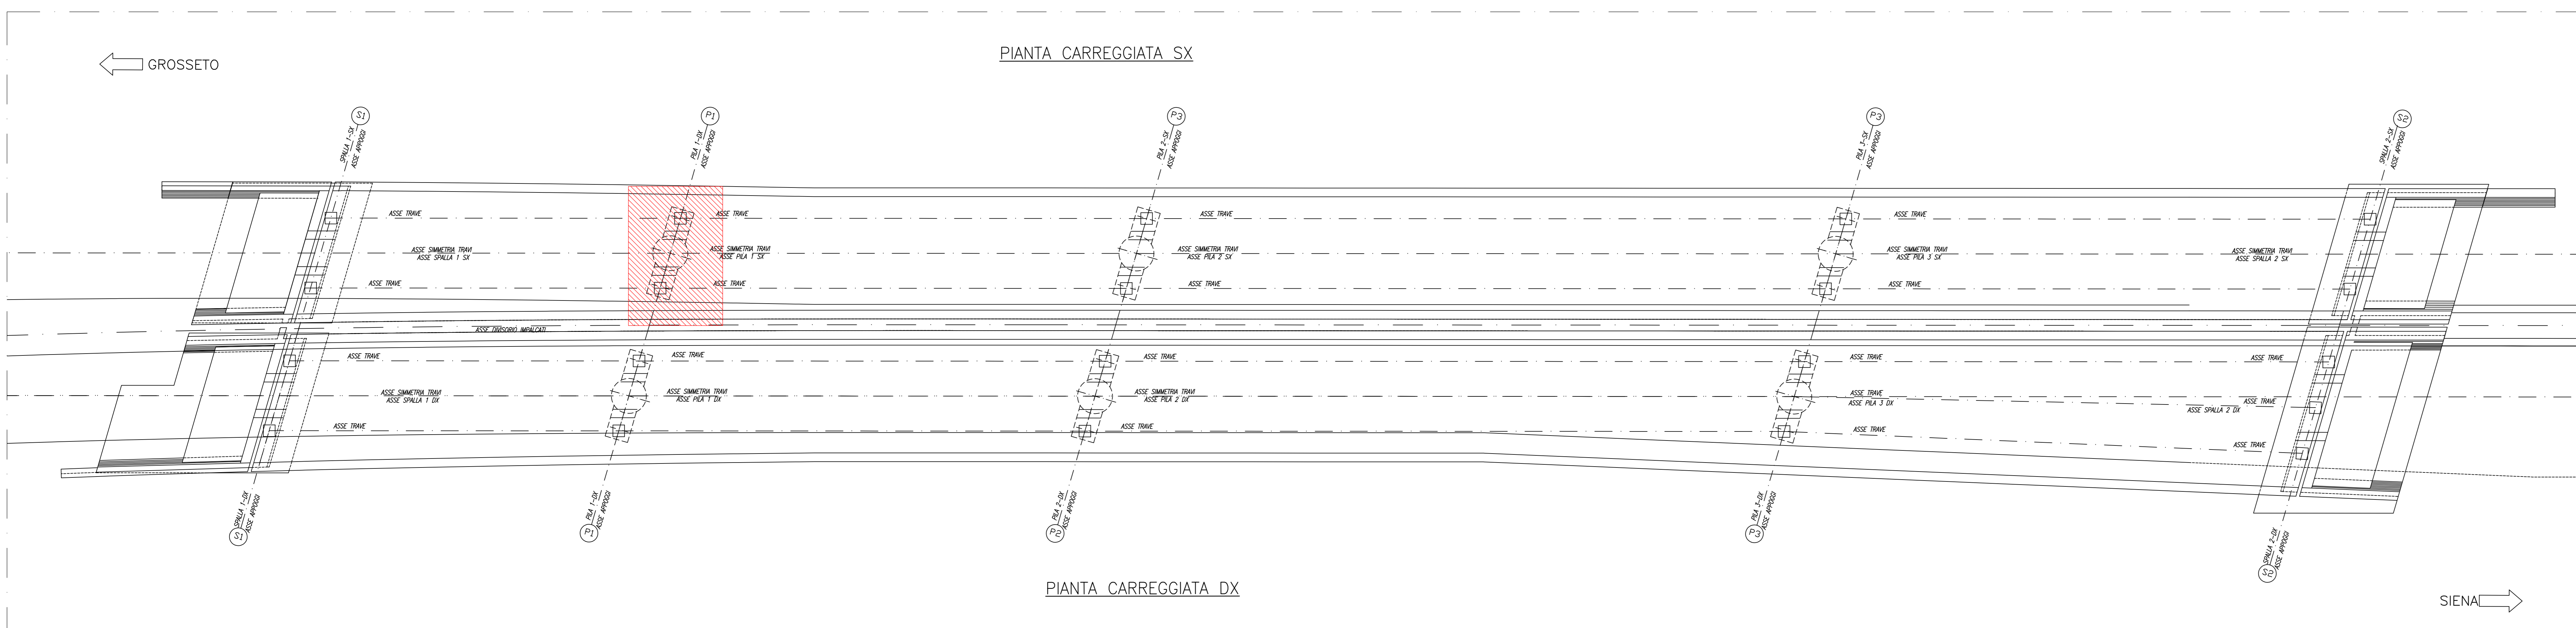

Sanas
GRUPPO FS ITALIANI

Direzione Progettazione e Realizzazione Lavori

ITINERARIO INTERNAZIONALE E78

S.G.C. GROSSETO - FANO

ADEGUAMENTO A 4 CORSIE

NEL TRATTO GROSSETO - SIENA (S.S. 223 "DI PAGANICO")

DAL KM 41+600 AL KM 53+400 - LOTTO 9

PROGETTO ESECUTIVO COD. FI15

PROGETTAZIONE: ATI SINTAGMA - GDG - ICARIA

IL RESPONSABILE DELL'INTEGRAZIONE DELLE PRESTAZIONI SPECIALISTICHE: Dott. Ing. Flavio Farnasconi

IL GRUPPO DI PROGETTAZIONE: SINTAGMA, GDG, ICARIA

IL PROGETTISTA: Dott. Ing. Flavio Farnasconi

IL GEOLOGO: Dott. Ing. Flavio Farnasconi

IL COORDINATORE PER LA SICUREZZA IN FASE DI PROGETTAZIONE: Dott. Ing. Flavio Farnasconi

PROTOCOLLO: DATA:

VIADOTTI
VIADOTTO SUL FIUME MERSE SX
Carpenteria Pila 1

MODIFICHE FILE	REVISIONE	SCALA:
PROGETTO: L01/115/E/19/01	01	1:100
MODIFICHE FILE: T00/VI03/STR/CP03	A	

REV.	DESCRIZIONE	DATA	REDAATTO	VERIFICATO	APPROVATO
A	Emissione	25/02/2020	M. G.	E. B.	M. G.