PIANTA DISPOSIZIONE PREDALLES
Scala 1:100

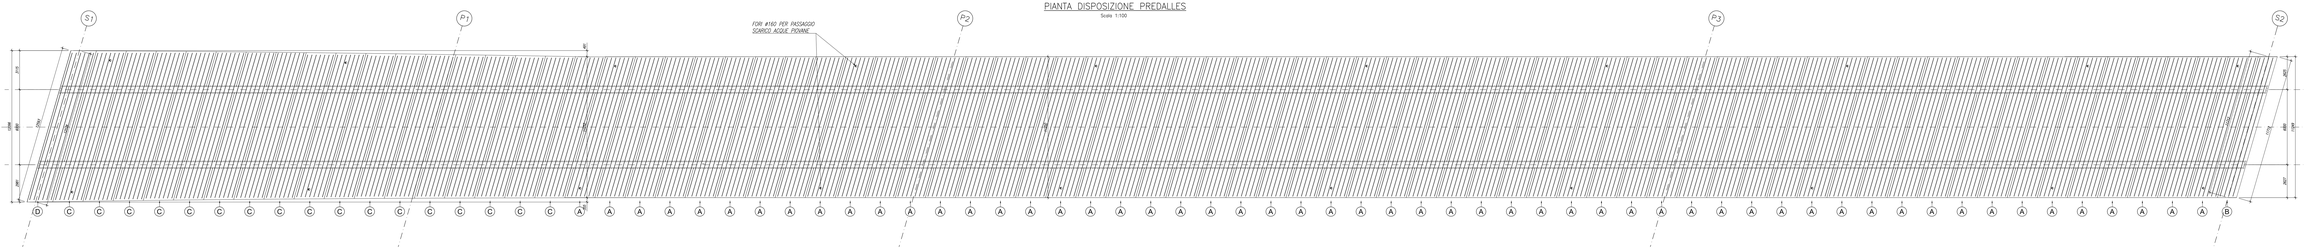

PIANTA PREDALLA TIPO A
Scala 1:50

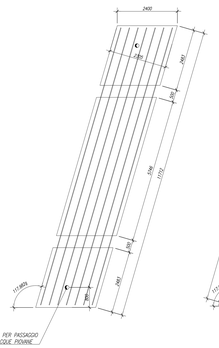

PIANTA PREDALLA TIPO B
Scala 1:50

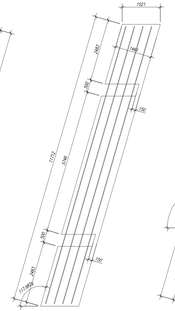

PIANTA PREDALLA TIPO C
Scala 1:50

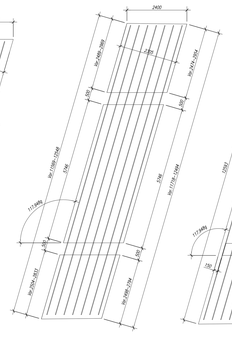

PIANTA PREDALLA TIPO D
Scala 1:50

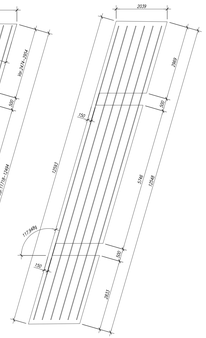

DETTAGLIO BORDO IMPALCATO LONGITUDINALE
Scala 1:5

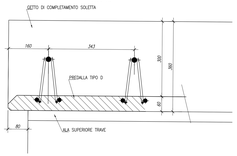

SEZIONE TIPO PREDALLA A – A1
Scala 1:20

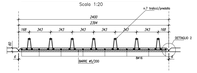

GEOMETRIA TRALICCIO TIPO
Scala 1:5

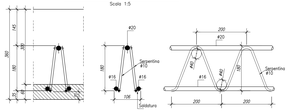

DETTAGLIO 2
Scala 1:5

DETTAGLIO PREDALLA D SU TRAVE
Scala 1:5

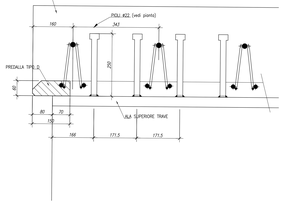

DETTAGLIO 1
Scala 1:5

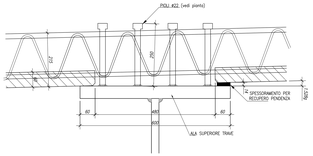

FASI GETTO SOLETTA
Scala 1:50

FASE I

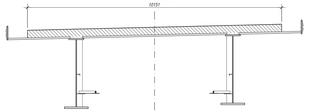

FASE II

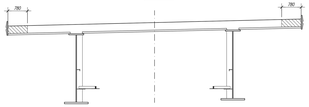

FASE III

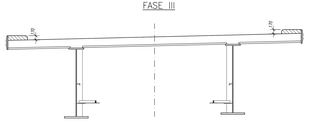

SEZIONE PREDALLA TIPO 'A' VARATA
Scala 1:20

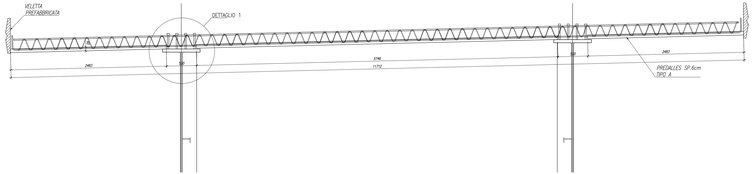

KEYPLAN

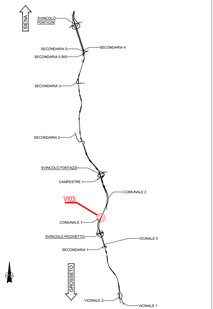

NOTE GENERALI

- TUTTE LE MISURE DELLA CARPENTERIA METALLICA SONO ESPRESSE IN MILLIMETRI, SALVO OVE DIVERSAMENTE INDICATO
- TUTTE LE MISURE DELLA CARPENTERIA STRUTTURALE SONO ESPRESSE IN CENTIMETRI, SALVO OVE DIVERSAMENTE INDICATO
- PER LE CARATTERISTICHE DEI MATERIALI FARE RIFERIMENTO ALL'ELABORATO T00-VI00-STR-SC01

anas
GRUPPO FS ITALIANE
Direzione Progettazione e Realizzazione Lavori

ITINERARIO INTERNAZIONALE E78
S.G.C. GROSSETO - FANO
ADEGUAMENTO A 4 CORSIE
NEL TRATTO GROSSETO - SIENA (S.S. 223 "DI PAGANICO")
DAL KM 41+600 AL KM 53+400 - LOTTO 9

PROGETTO ESECUTIVO — COD. F15

PROGETTAZIONE: ATI SINTAGMA - GDG - ICARIA

IL RESPONSABILE DELL'INTEGRAZIONE DELLE PRESTAZIONI SPECIALISTICHE:
Dott. Ing. Davide Gusmini
Ordine degli Ingegneri della Prov. di Perugia n° 4351

IL PROGETTISTA:
Dott. Ing. Federico Cecconi
Ordine degli Ingegneri della Prov. di Terni n° 1864

IL DIRETTORE TECNICO:
Dott. Geol. Giorgio Carpaneto
Ordine dei Geologi della Regione Umbria n°108

IL G.I.P.
Dott. Ing. Fabio Carnevali
Dott. Ing. Francesco Canali

IL COORDINATORE PER LA SICUREZZA IN FASE DI PROGETTAZIONE:
Dott. Ing. Filippo Pambianco
Ordine degli Ingegneri della Prov. di Perugia n° A1070

IL GRUPPO DI PROGETTAZIONE:
MANDATARIA: Sintagma
MANDANTI: GEOTECHNICAL DESIGN GROUP; ICARIA

Dott.Ing. G.Carpaneto, Dott.Ing. M.Cecconi, Dott.Ing. F.Pambianco, Dott.Ing. A.Pasqualini, Dott.Ing. G.Rocchi, Dott.Ing. A.Bartolucci, Dott.Ing. F.Cecconi, Dott.Ing. G.Bartolucci, Dott.Ing. M.Gusmini, Dott.Ing. F.Fiorucci, Dott.Ing. G.Tarquini, Dott.Ing. F.Zavoloni, Dott.Ing. C.Tagliaferri, Dott.Ing. F.Carnevali, Dott.Ing. G.Gasperini, Dott.Ing. F.Canali, Dott.Ing. G.Sabato, Dott.Ing. F.Pambianco, Dott.Ing. 

ORDINE DEGLI INGEGNERI DELLA PROVINCIA DI PERUGIA
Dott. Ing. Filippo Pambianco
SETTORE CIVILE E AMBIENTALE
SEZIONE A
N. A1070

ORDINE DEGLI INGEGNERI DELLA PROVINCIA DI PERUGIA
Dott. Ing. Davide Gusmini
SETTORE CIVILE E AMBIENTALE
SEZIONE A
N. 4351

PROTOCOLLO | DATA

VIADOTTI
VIADOTTO SUL FIUME MERSE SX
Coppelle prefabbricate e fasi di getto

CODICE PROGETTO				NOME FILE T00-VI03-STR-GP08.pl	REVISIONE	SCALA
PROGETTO	LIV. PROG.	N. PROG.	CODICE ELAB.	T00VI03STRGP08	A	-
LOTTO F15	E	1.90.1				

REV.	DESCRIZIONE	DATA	REDATTO	VERIFICATO	APPROVATO
A	Emissione		G.Bianco	F.Bartolucci	A.Grazian