


NOTE GENERALI

- TUTTE LE MISURE DELLA CARPENTERIA METALLICA SONO ESPRESSE IN MILLIMETRI, SALVO OVE DIVERSAMENTE INDICATO
- TUTTE LE MISURE DELLA CARPENTERIA STRUTTURALE SONO ESPRESSE IN CENTIMETRI, SALVO OVE DIVERSAMENTE INDICATO
- PER LE CARATTERISTICHE DEI MATERIALI FARE RIFERIMENTO ALL'ELABORATO T00-VI03-STR-SC01

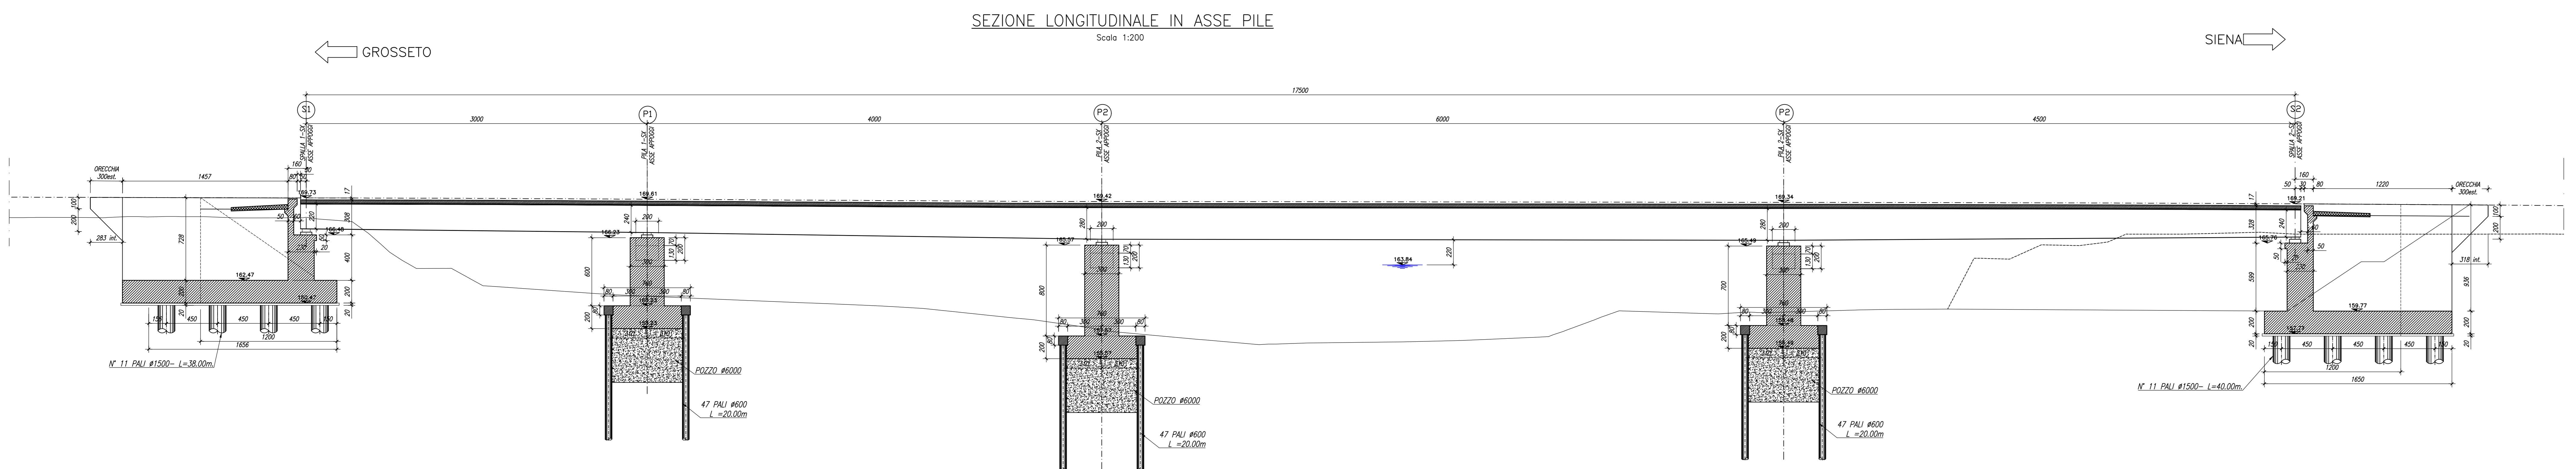

Sanas
GRUPPO FS ITALIANI

Direzione Progettazione e Realizzazione Lavori

ITINERARIO INTERNAZIONALE E78
S.G.C. GROSSETO - FANO
ADEGUAMENTO A 4 CORSIE
NEL TRATTO GROSSETO - SIENA (S.S. 223 "DI PAGANICO")
DAL KM 41+600 AL KM 53+400 - LOTTO 9

PROGETTO ESECUTIVO cod. FI15

PROGETTAZIONE: ATI SINTAGMA - GDG - ICARIA

IL RESPONSABILE DELL'INTEGRAZIONE DELLE PRESTAZIONI SPECIALISTICHE:
Dott. Ing. Sandro Grassi

IL GRUPPO DI PROGETTAZIONE:
MANDATARIO: **Sintagma** **ICARIA**

PROGETTISTA:
Dott. Ing. Federico Duranti
Dott. Ing. A. Saverio
Dott. Ing. E. Saverio
Dott. Ing. G. Saverio

IL GEOLOGO:
Dott. Geo. Guido Camparini
Dott. Geo. G. Camparini

IL C.A.P.:
Dott. Ing. L. Dotti
Dott. Ing. F. Dotti
Dott. Agr. F. Dotti

IL COORDINATORE PER LA SICUREZZA IN FASE DI PROGETTAZIONE:
Dott. Ing. Filippo Farnasconi

PROTOCOLLO DATA

VIADOTTI
VIADOTTO SUL FIUME MERSE SX
Pianta fondazioni e sezione longitudinale

CODICE PROGETTO	MOD. FILE	REVISIONE	SCALA:
PROGETTO: L0F115 E 1901	UT. PROG. N. PROG. 700-1403-519-001	ELAB. CODICE ELAB. T00V103STRD101	A 1:200

REV.	DESCRIZIONE	DATA	REDATTO	VERIFICATO	APPROVATO
A	Emissione	25/10/2020	M. Gori	E. Barbieri	N. Gori