

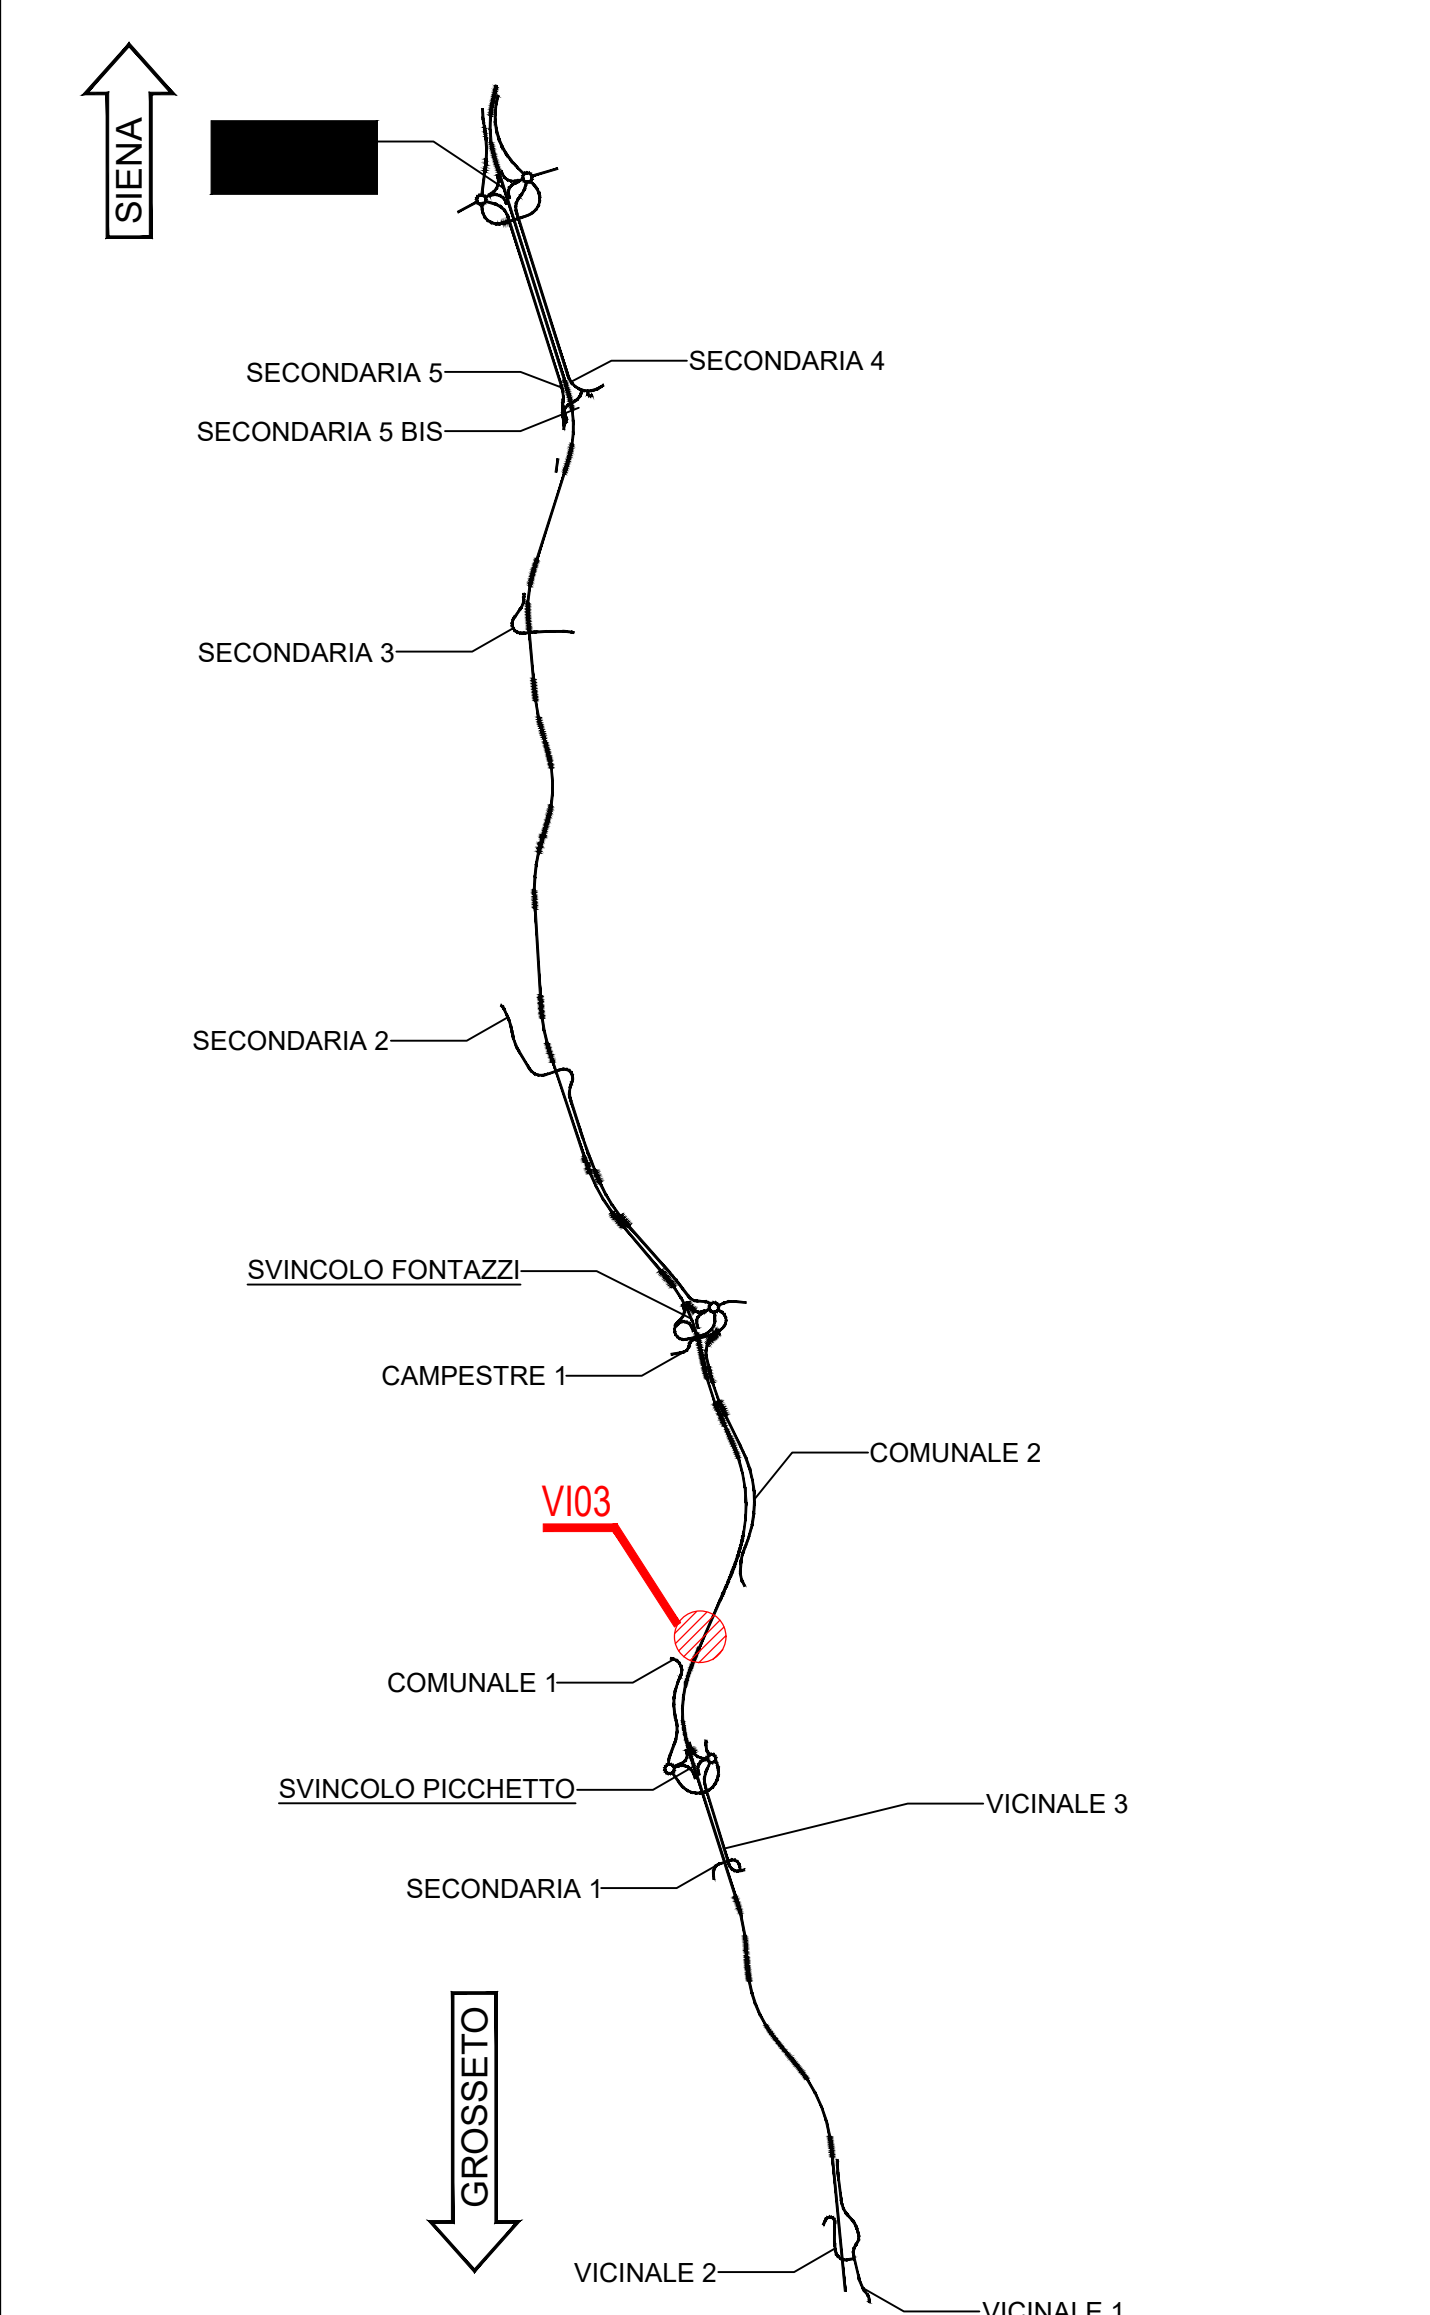
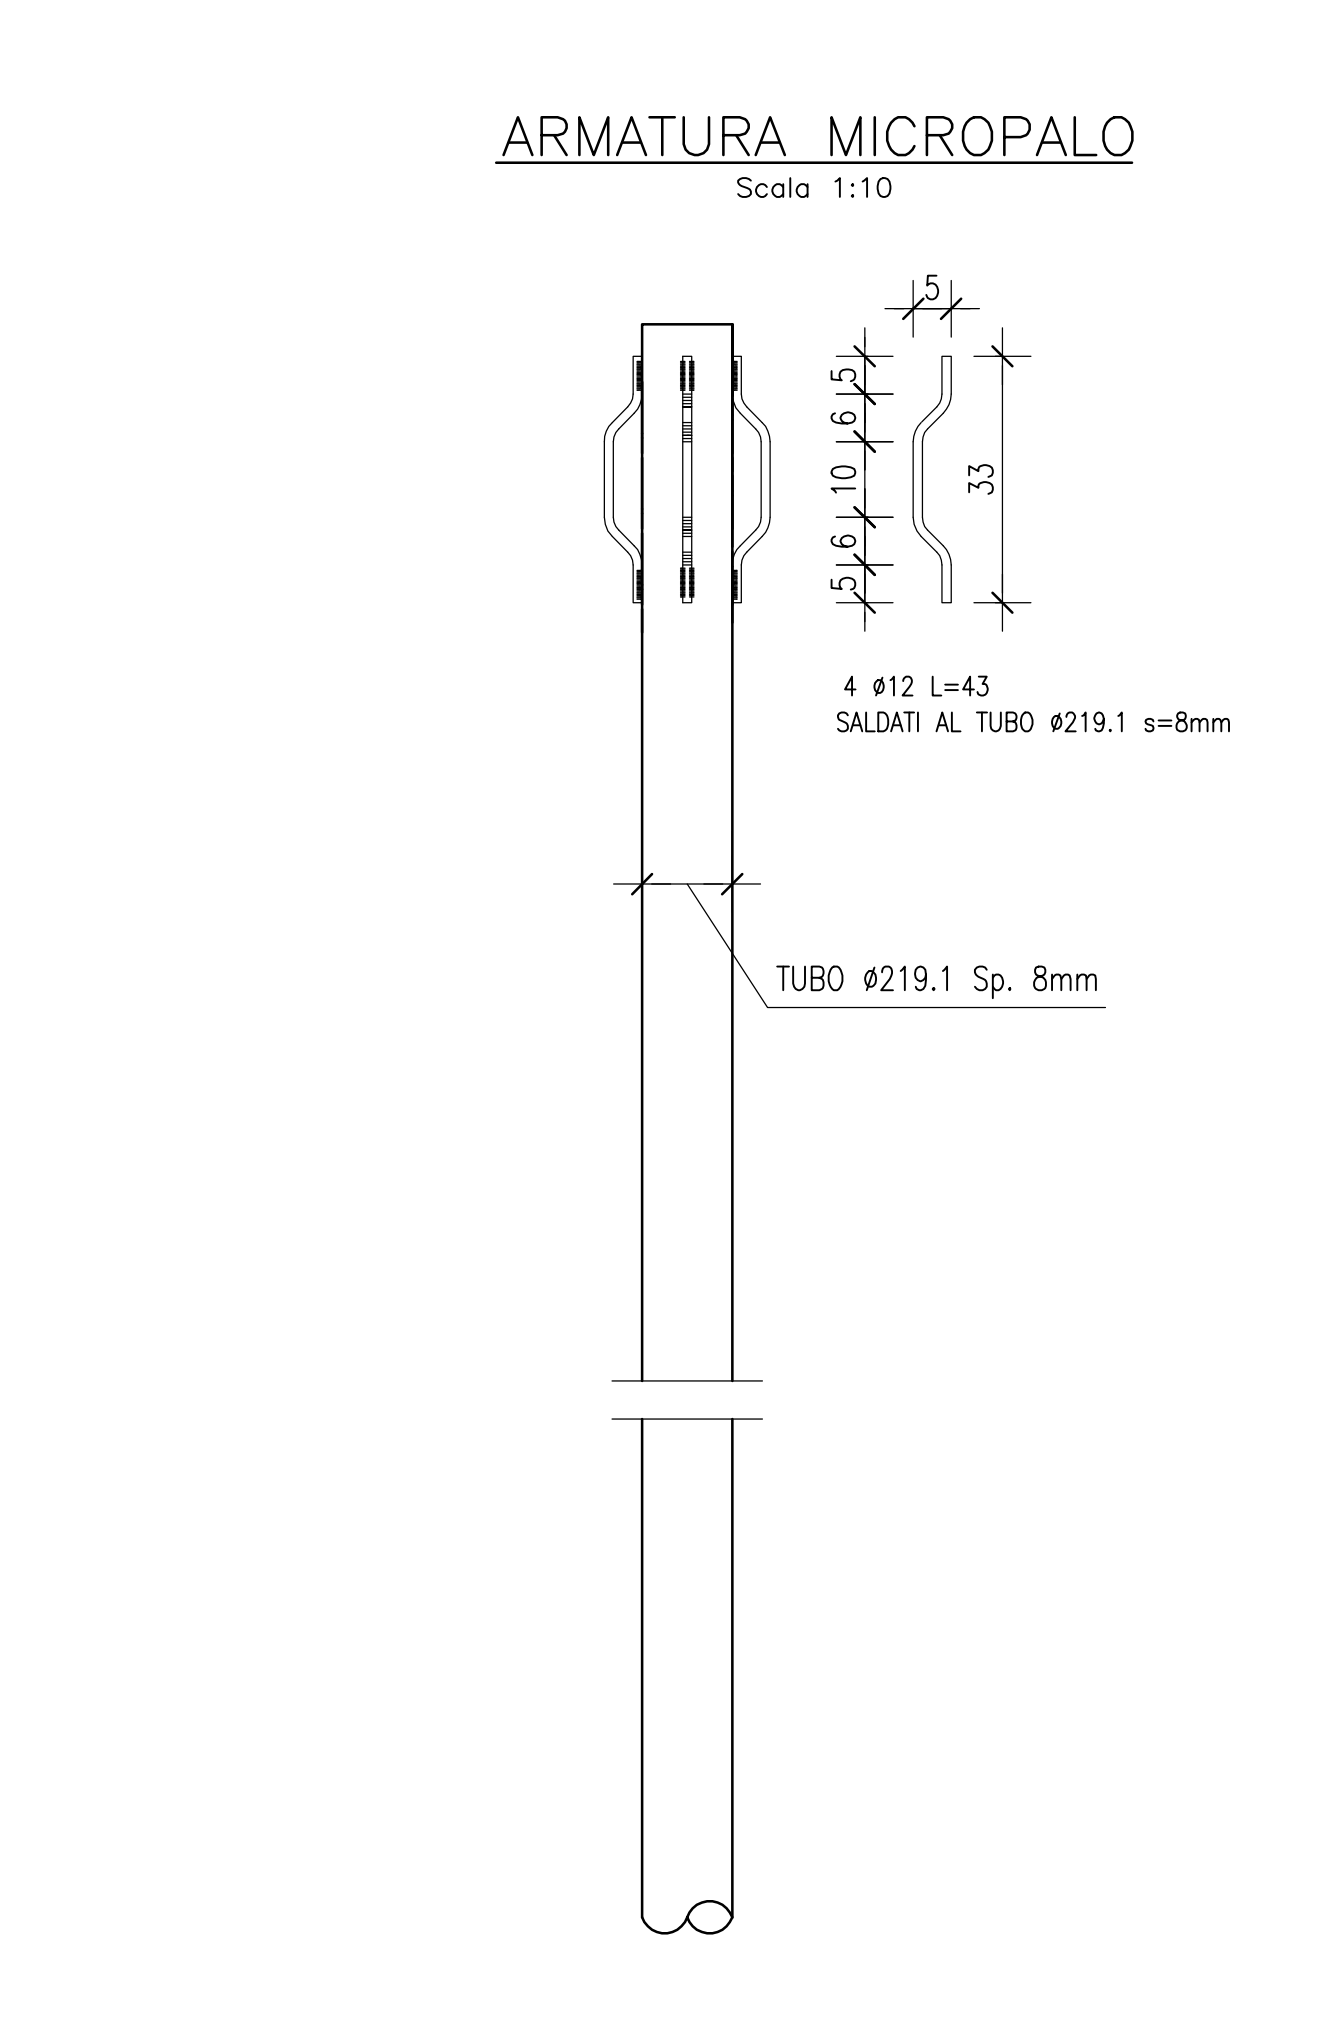
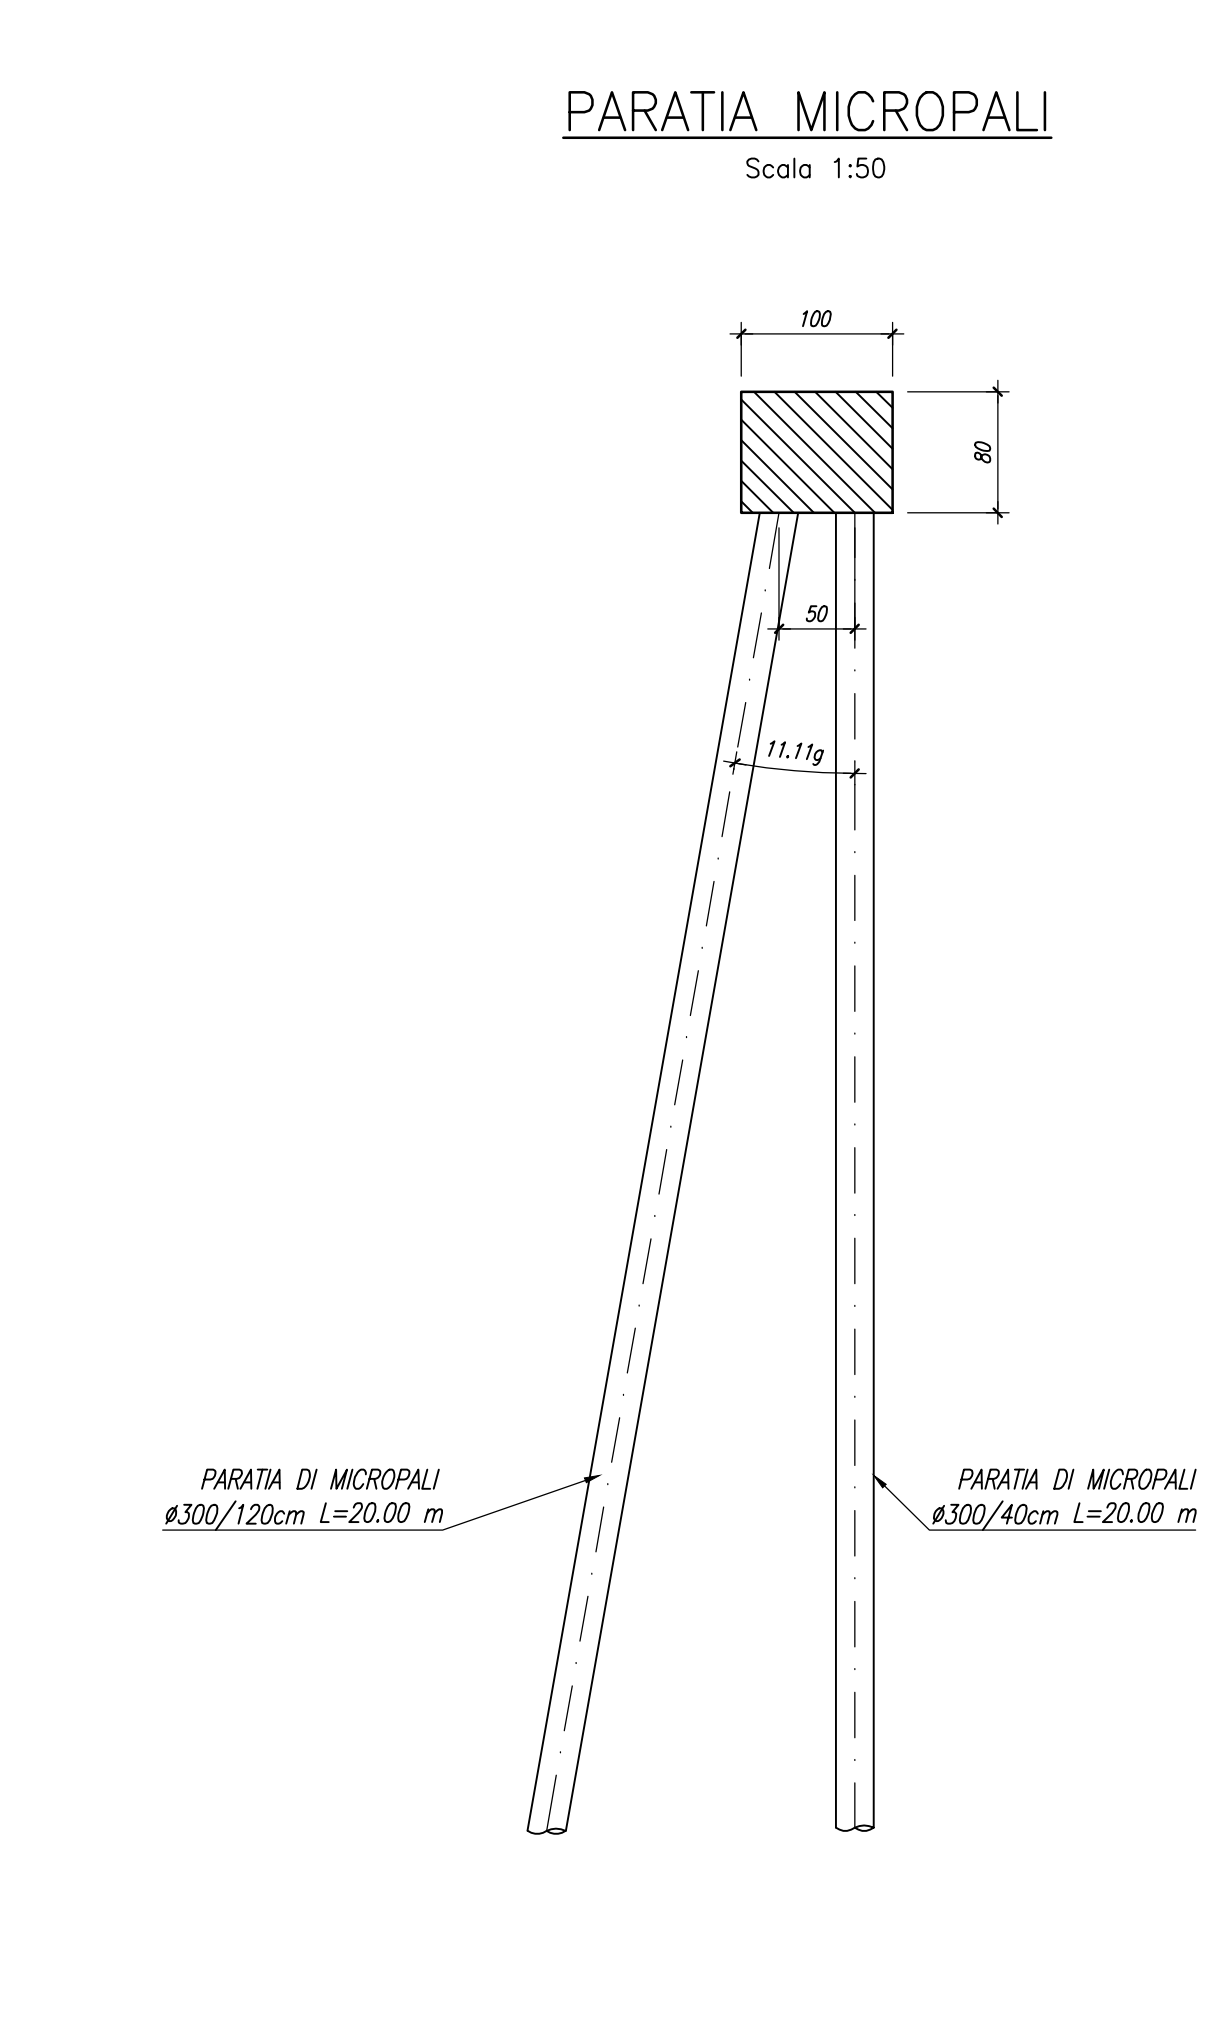
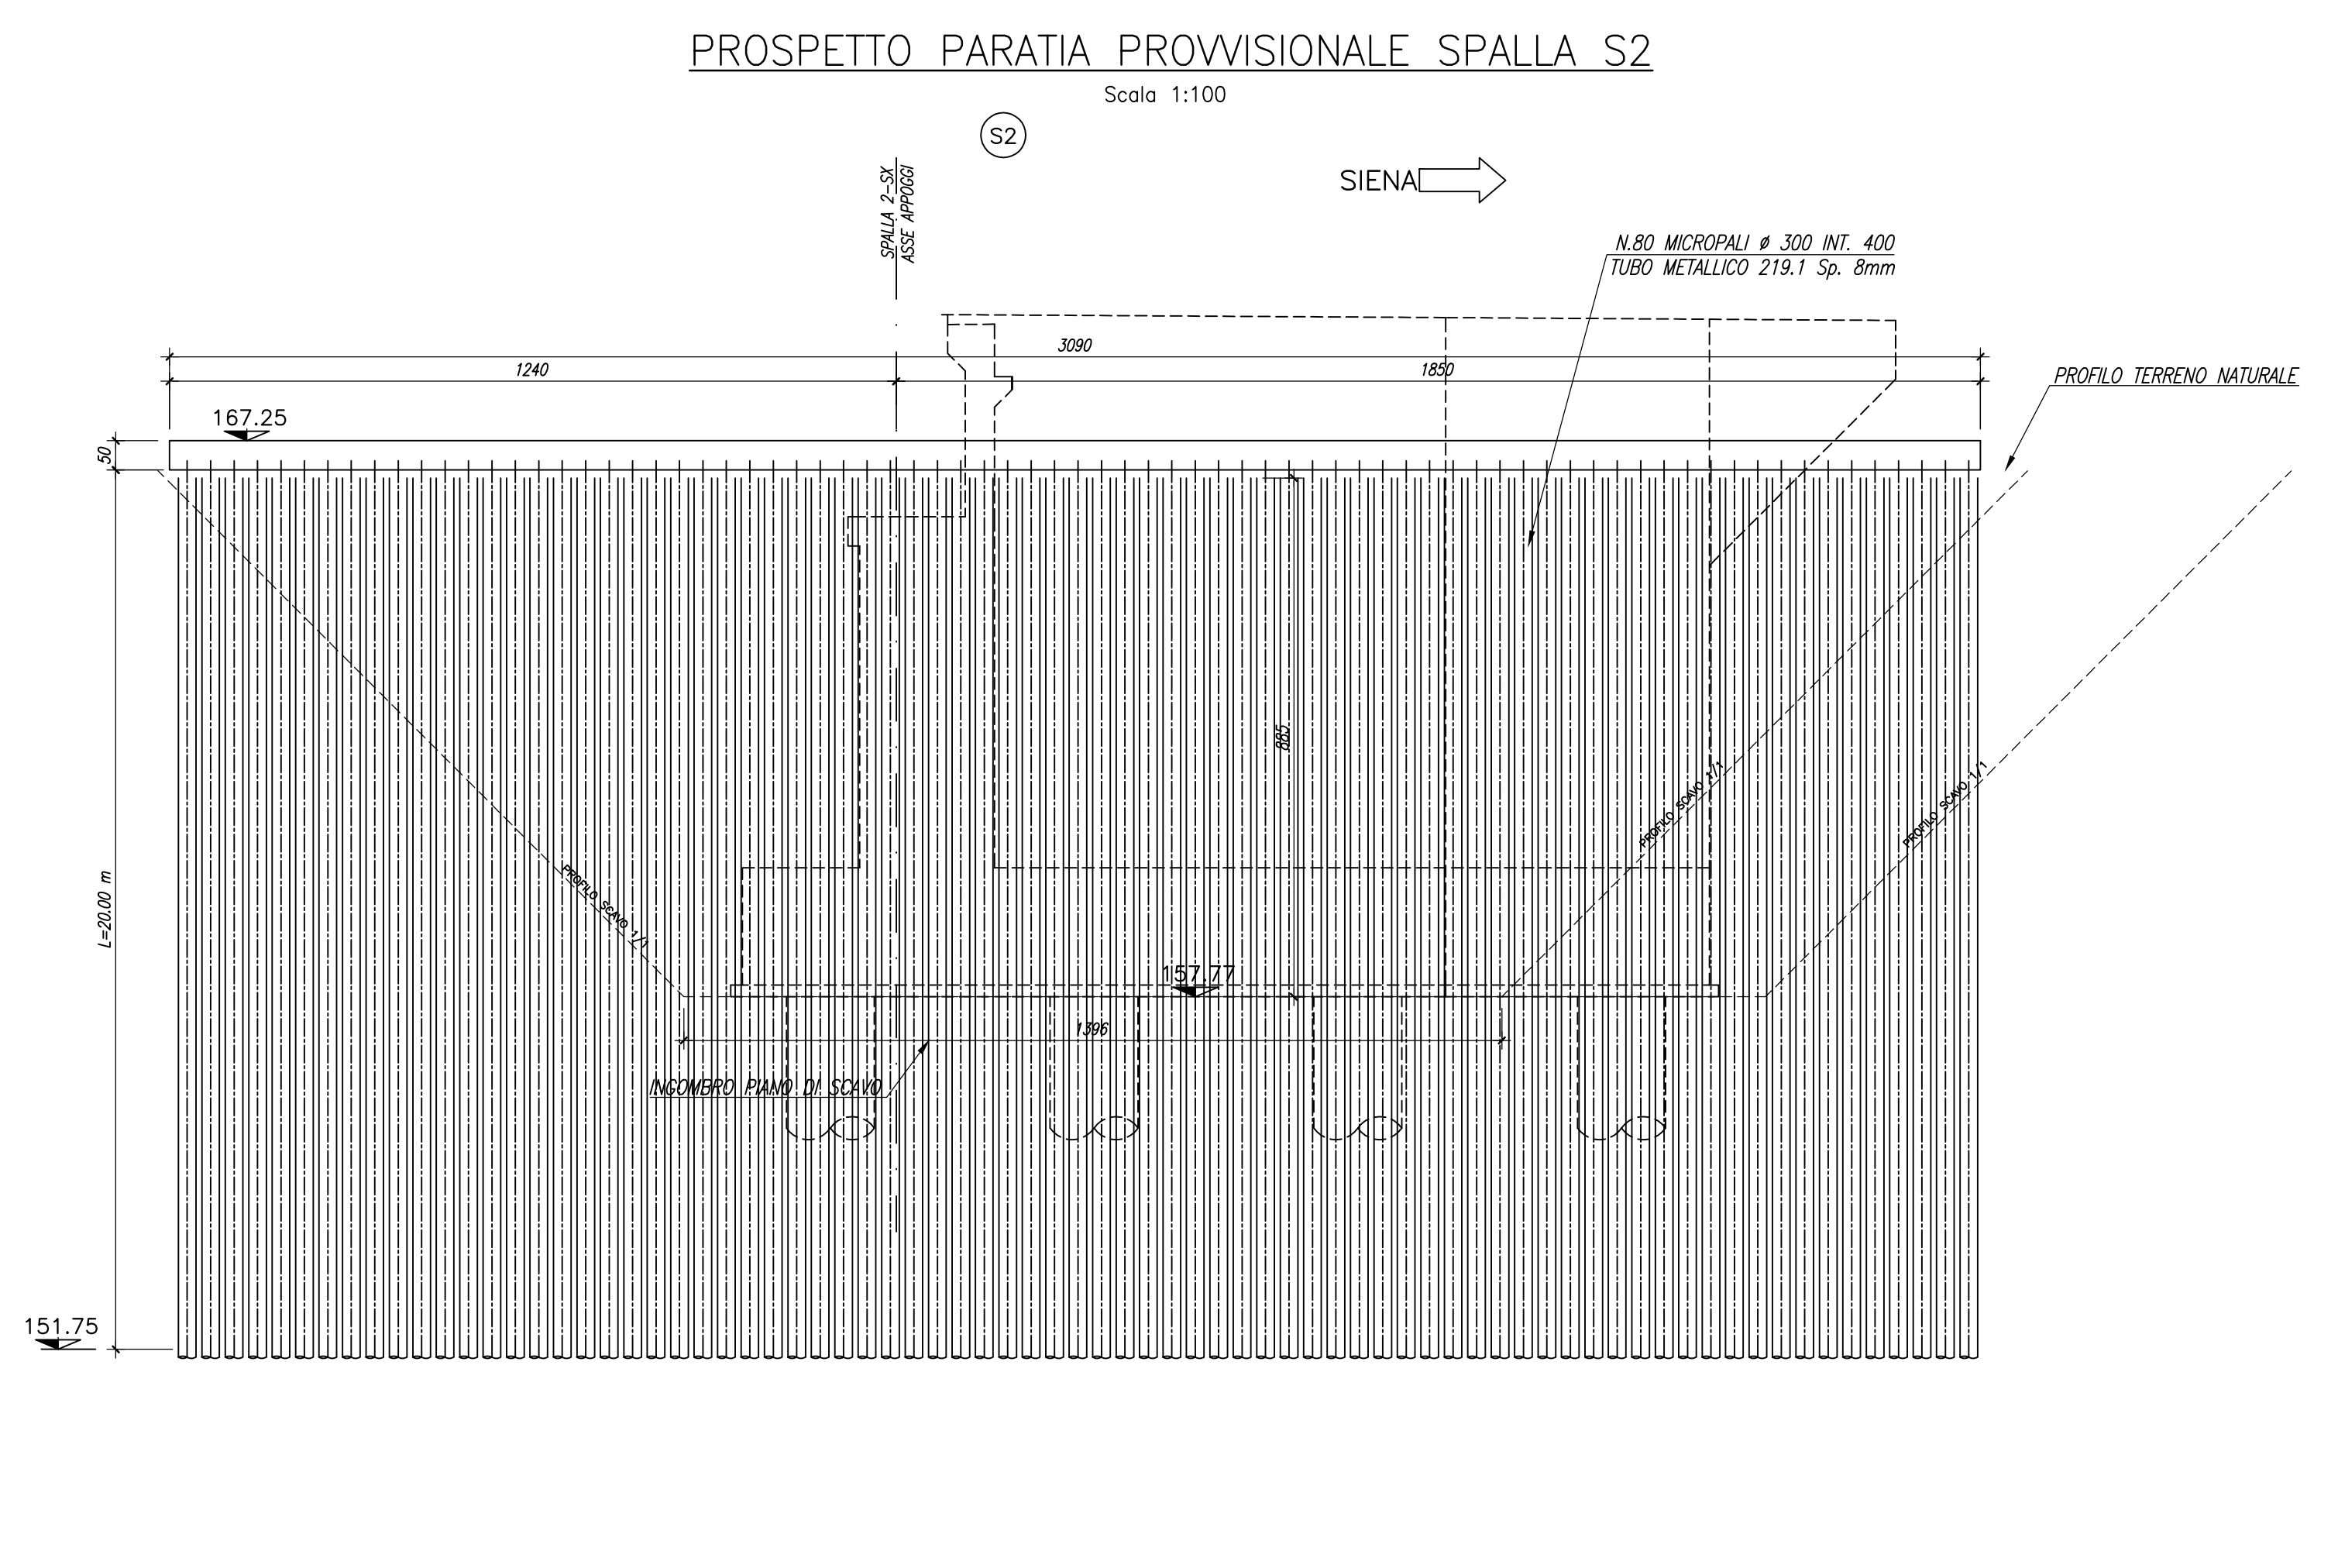


**KEYPLAN**

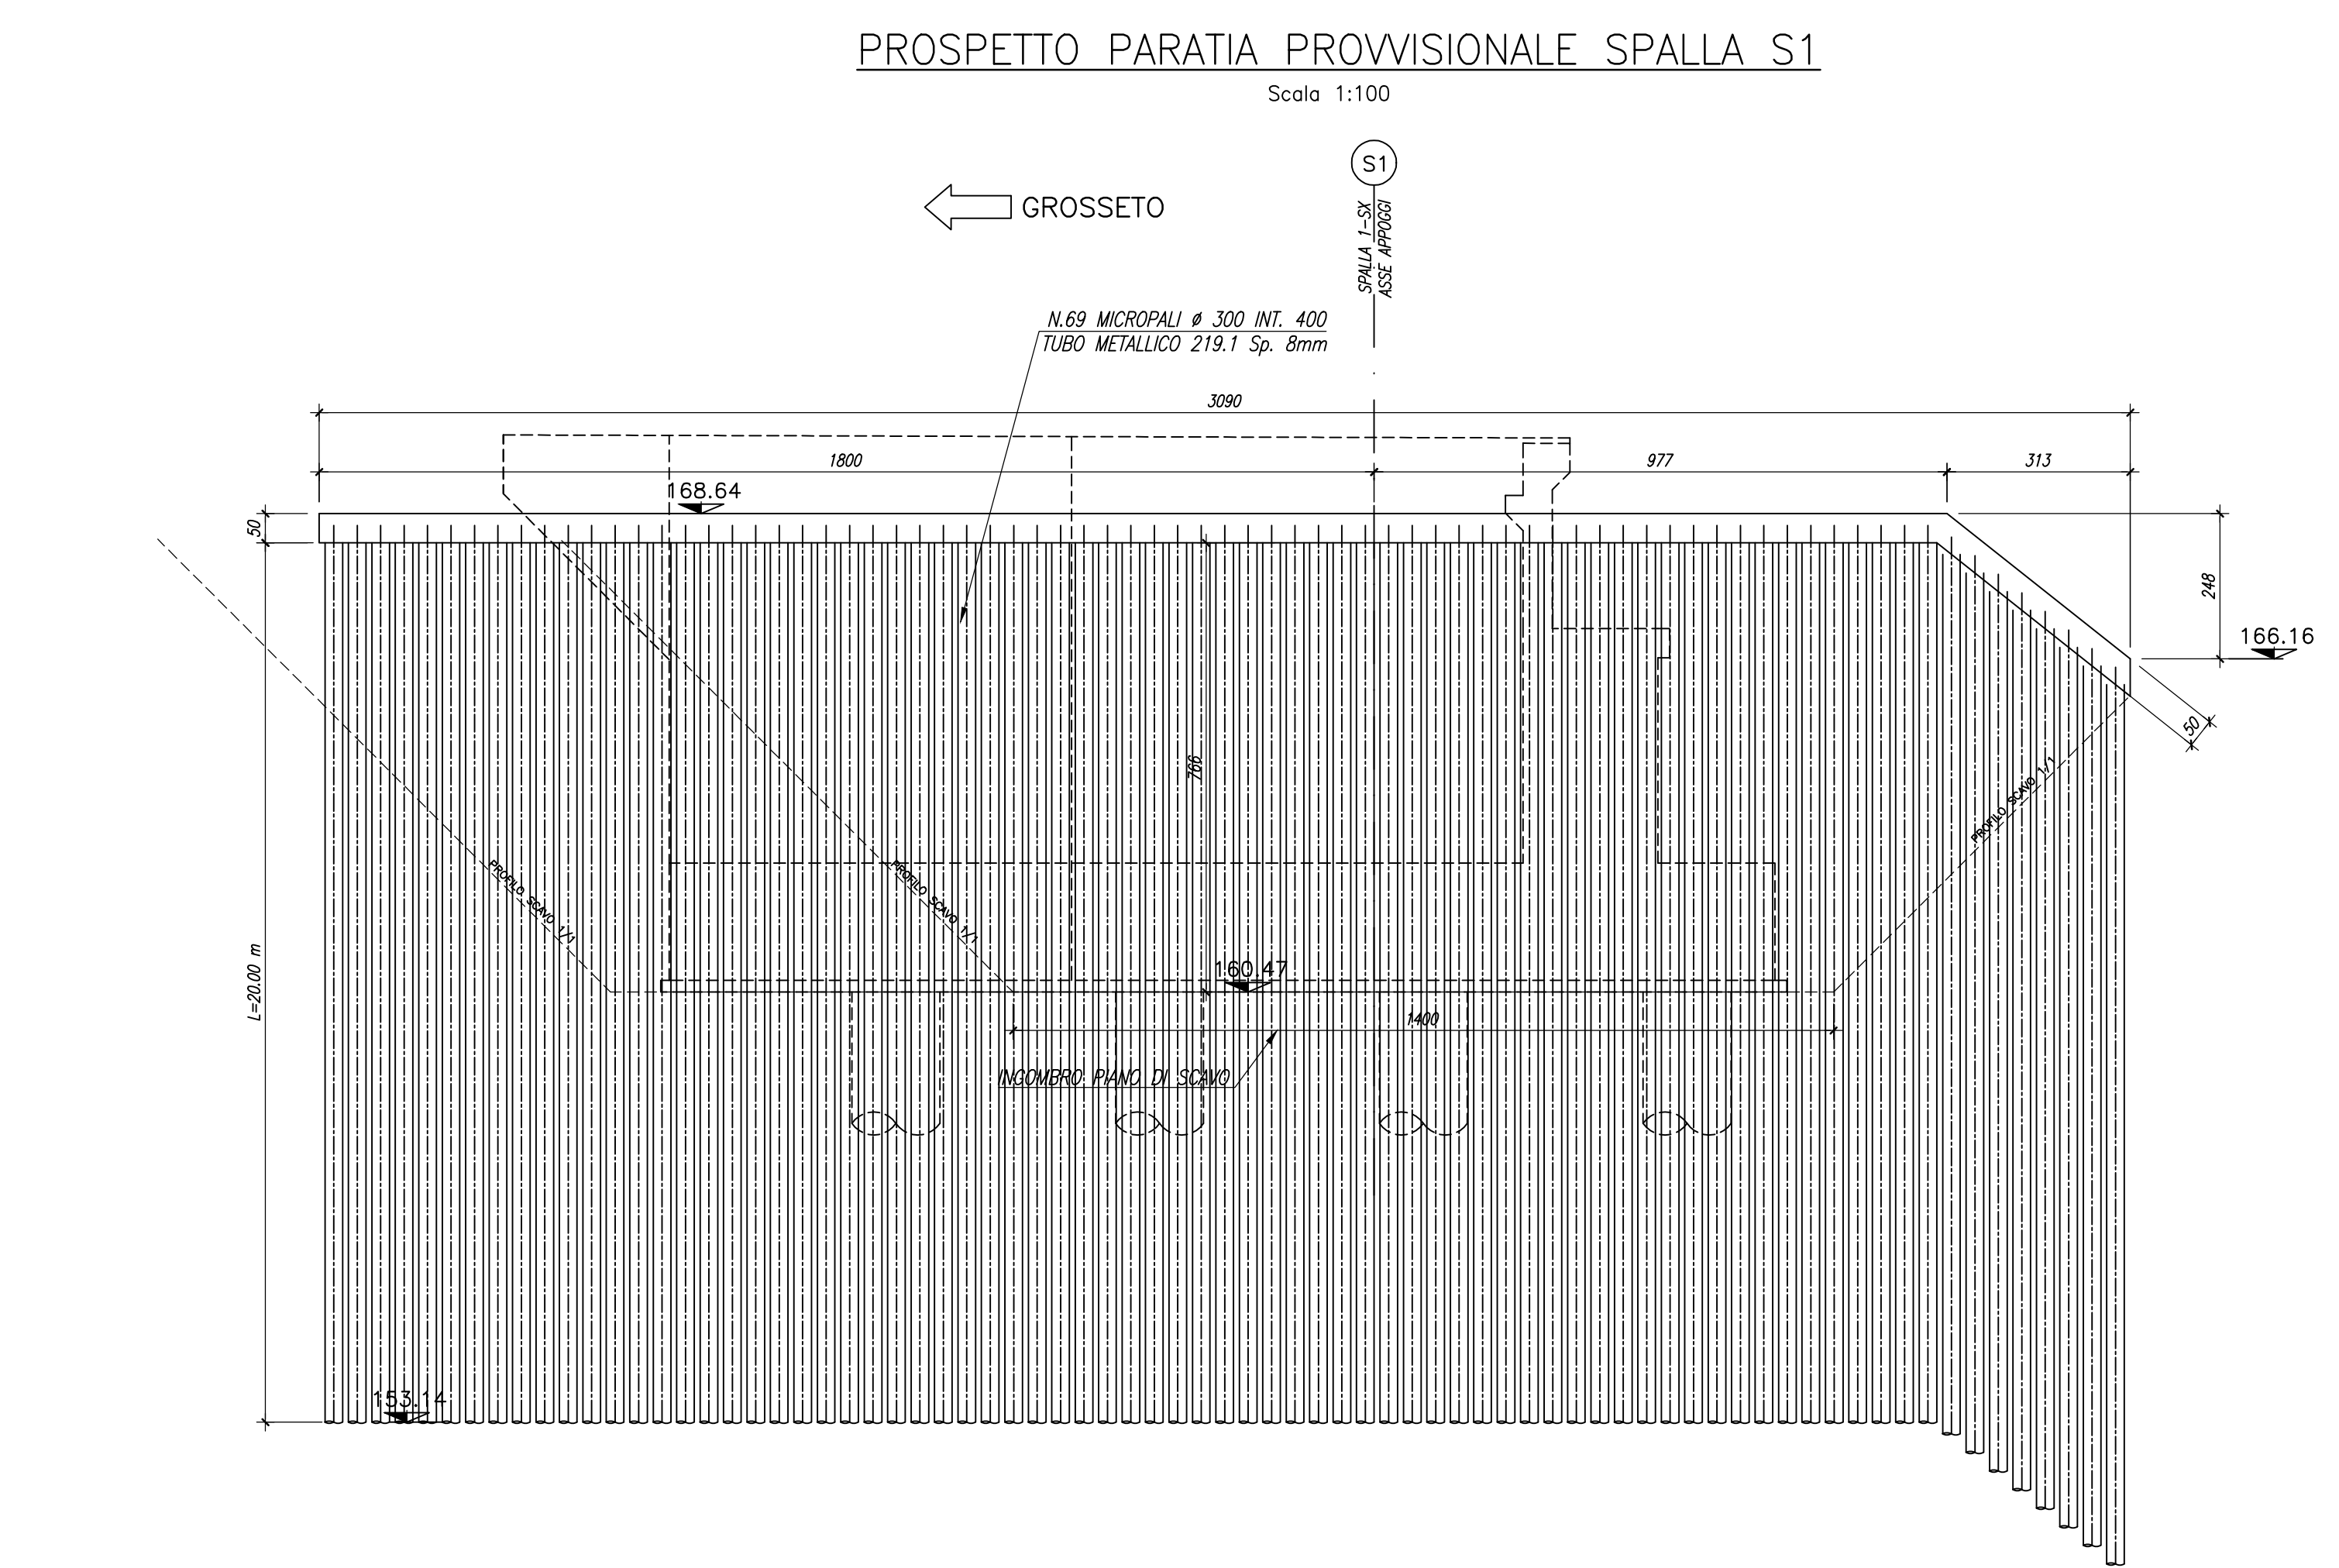

**NOTE GENERALI**

- TUTTE LE MISURE DELLA CARPENTERIA METALLICA SONO ESPRESSE IN MILLIMETRI, SALVO OVE DIVERSAMENTE INDICATO
- TUTTE LE MISURE DELLA CARPENTERIA STRUTTURALE SONO ESPRESSE IN CENTIMETRI, SALVO OVE DIVERSAMENTE INDICATO
- PER LE CARATTERISTICHE DEI MATERIALI FARE RIFERIMENTO ALL'ELABORATO TO0-VI03-STR-SC01

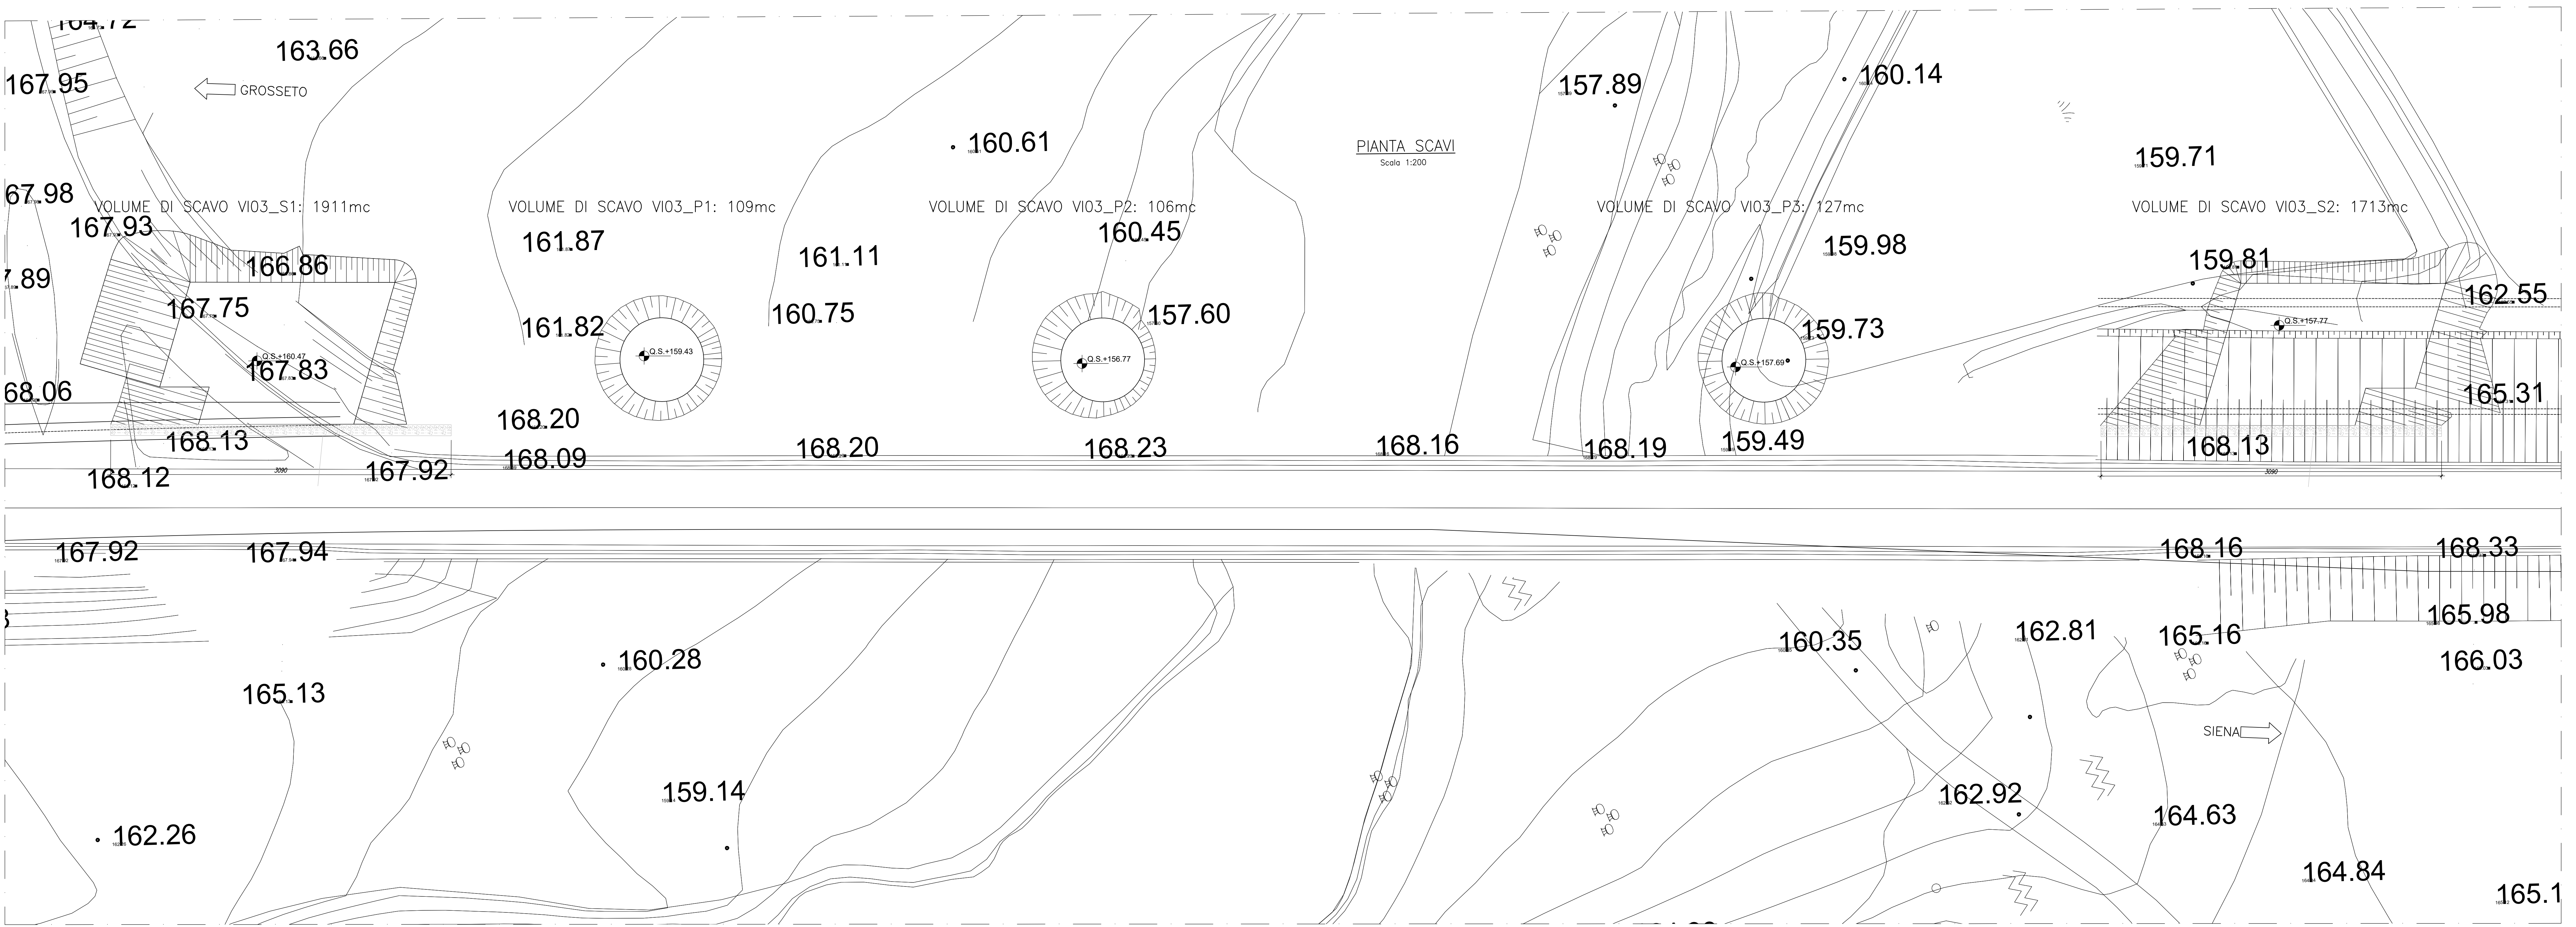

**anas** GRUPPO FS ITALIANE  
 Direzione Progettazione e Realizzazione Lavori

**ITINERARIO INTERNAZIONALE E78**  
**S.G.C. GROSSETO - FANO**  
 ADEGUAMENTO A 4 CORSIE  
 NEL TRATTO GROSSETO - SIENA (S.S. 223 "DI PAGANICO")  
 DAL KM 41+600 AL KM 53+400 - LOTTO 9

**PROGETTO ESECUTIVO** COD. F115

PROGETTAZIONE: ATI SINTAGMA - GDG - ICARIA

IL GRUPPO DI PROGETTAZIONE: SINTAGMA, GDG, ICARIA

IL RESPONSABILE DELL'INTEGRAZIONE DELLE PRESTAZIONI SPECIALISTICHE: MANDATARA: MANDANTI: SINTAGMA, GDG, ICARIA

IL PROGETTISTA: DOTT. ING. FEDERICO DURAZZANI

IL GEOLOGO: DOTT. ING. GIORGIO CORAGLIA

IL R.L.P.: DOTT. ING. F. FERRARINI

IL COORDINATORE PER LA SICUREZZA IN FASE DI PROGETTAZIONE: DOTT. ING. FILIPPO POMBIANCO

PROTOCOLLO DATA

**VIADOTTI**  
**VIADOTTO SUL FIUME MERSE SX**  
 Pianta scavi

CODICE PROGETTO	NOVE FILE	REVISIONE	SCALA
PROGETTO: L0F115	IN PROGRESS: E 1901	REVISIONE: A	SCALA: 1:200
PROGETTO: L0F115	ELABORAZIONE: T00VI03STRD103	REVISIONE: A	SCALA: 1:200
REV. A	Emisione	26/02/2020	M. CRO, L. BERTOLINI, A. GIANFRANCO
REV.	DESCRIZIONE	DATA	REDAITTO VERIFICATO APPROVATO