



KEYPLAN

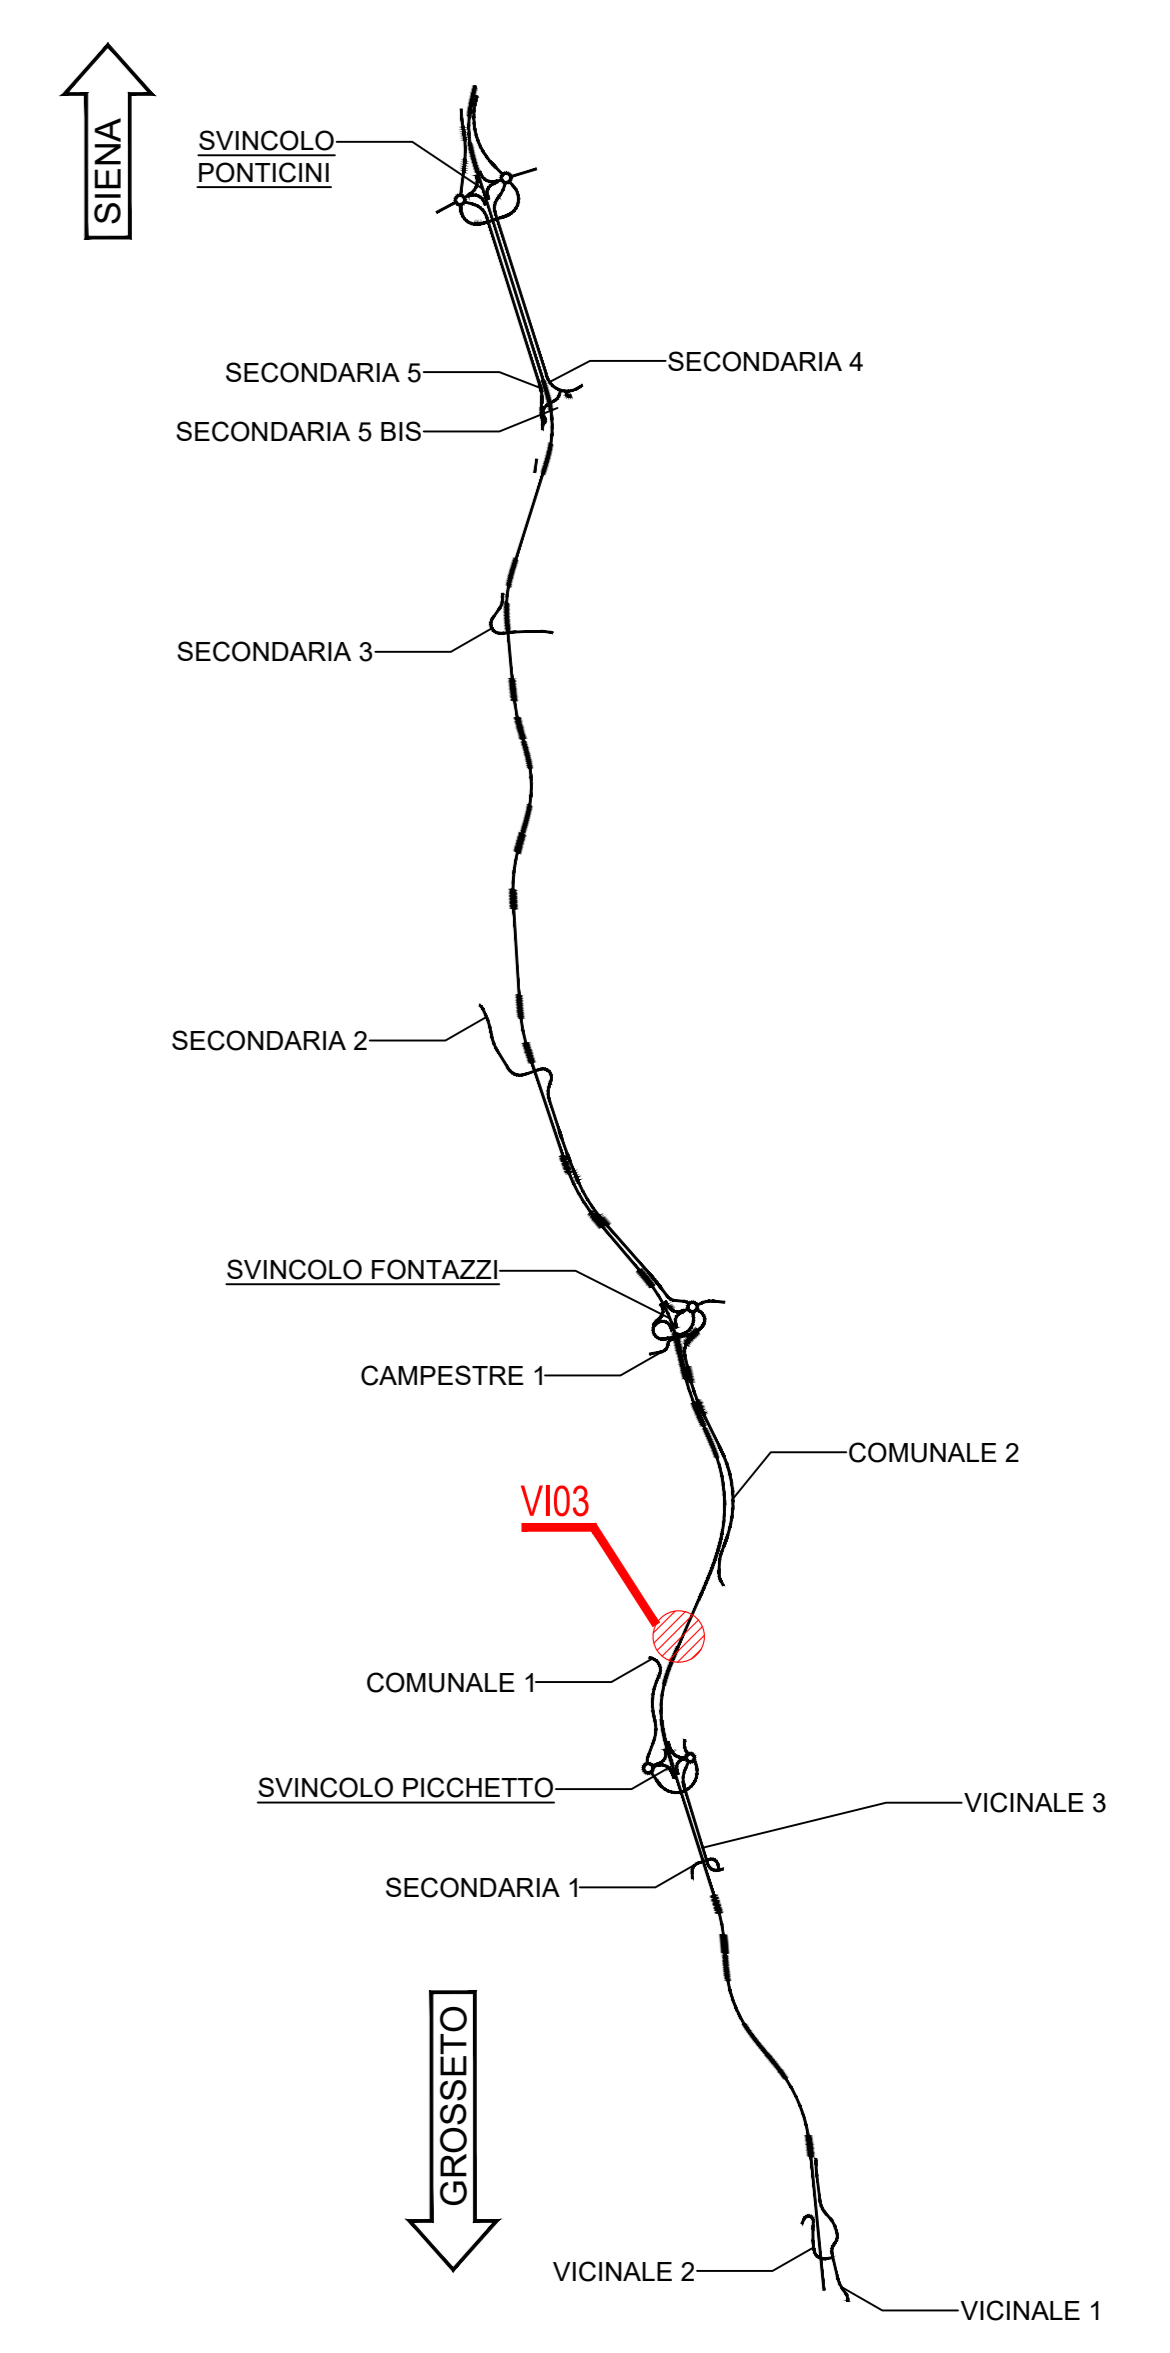

SEZIONI FASI DI VARO
Scala 1:500

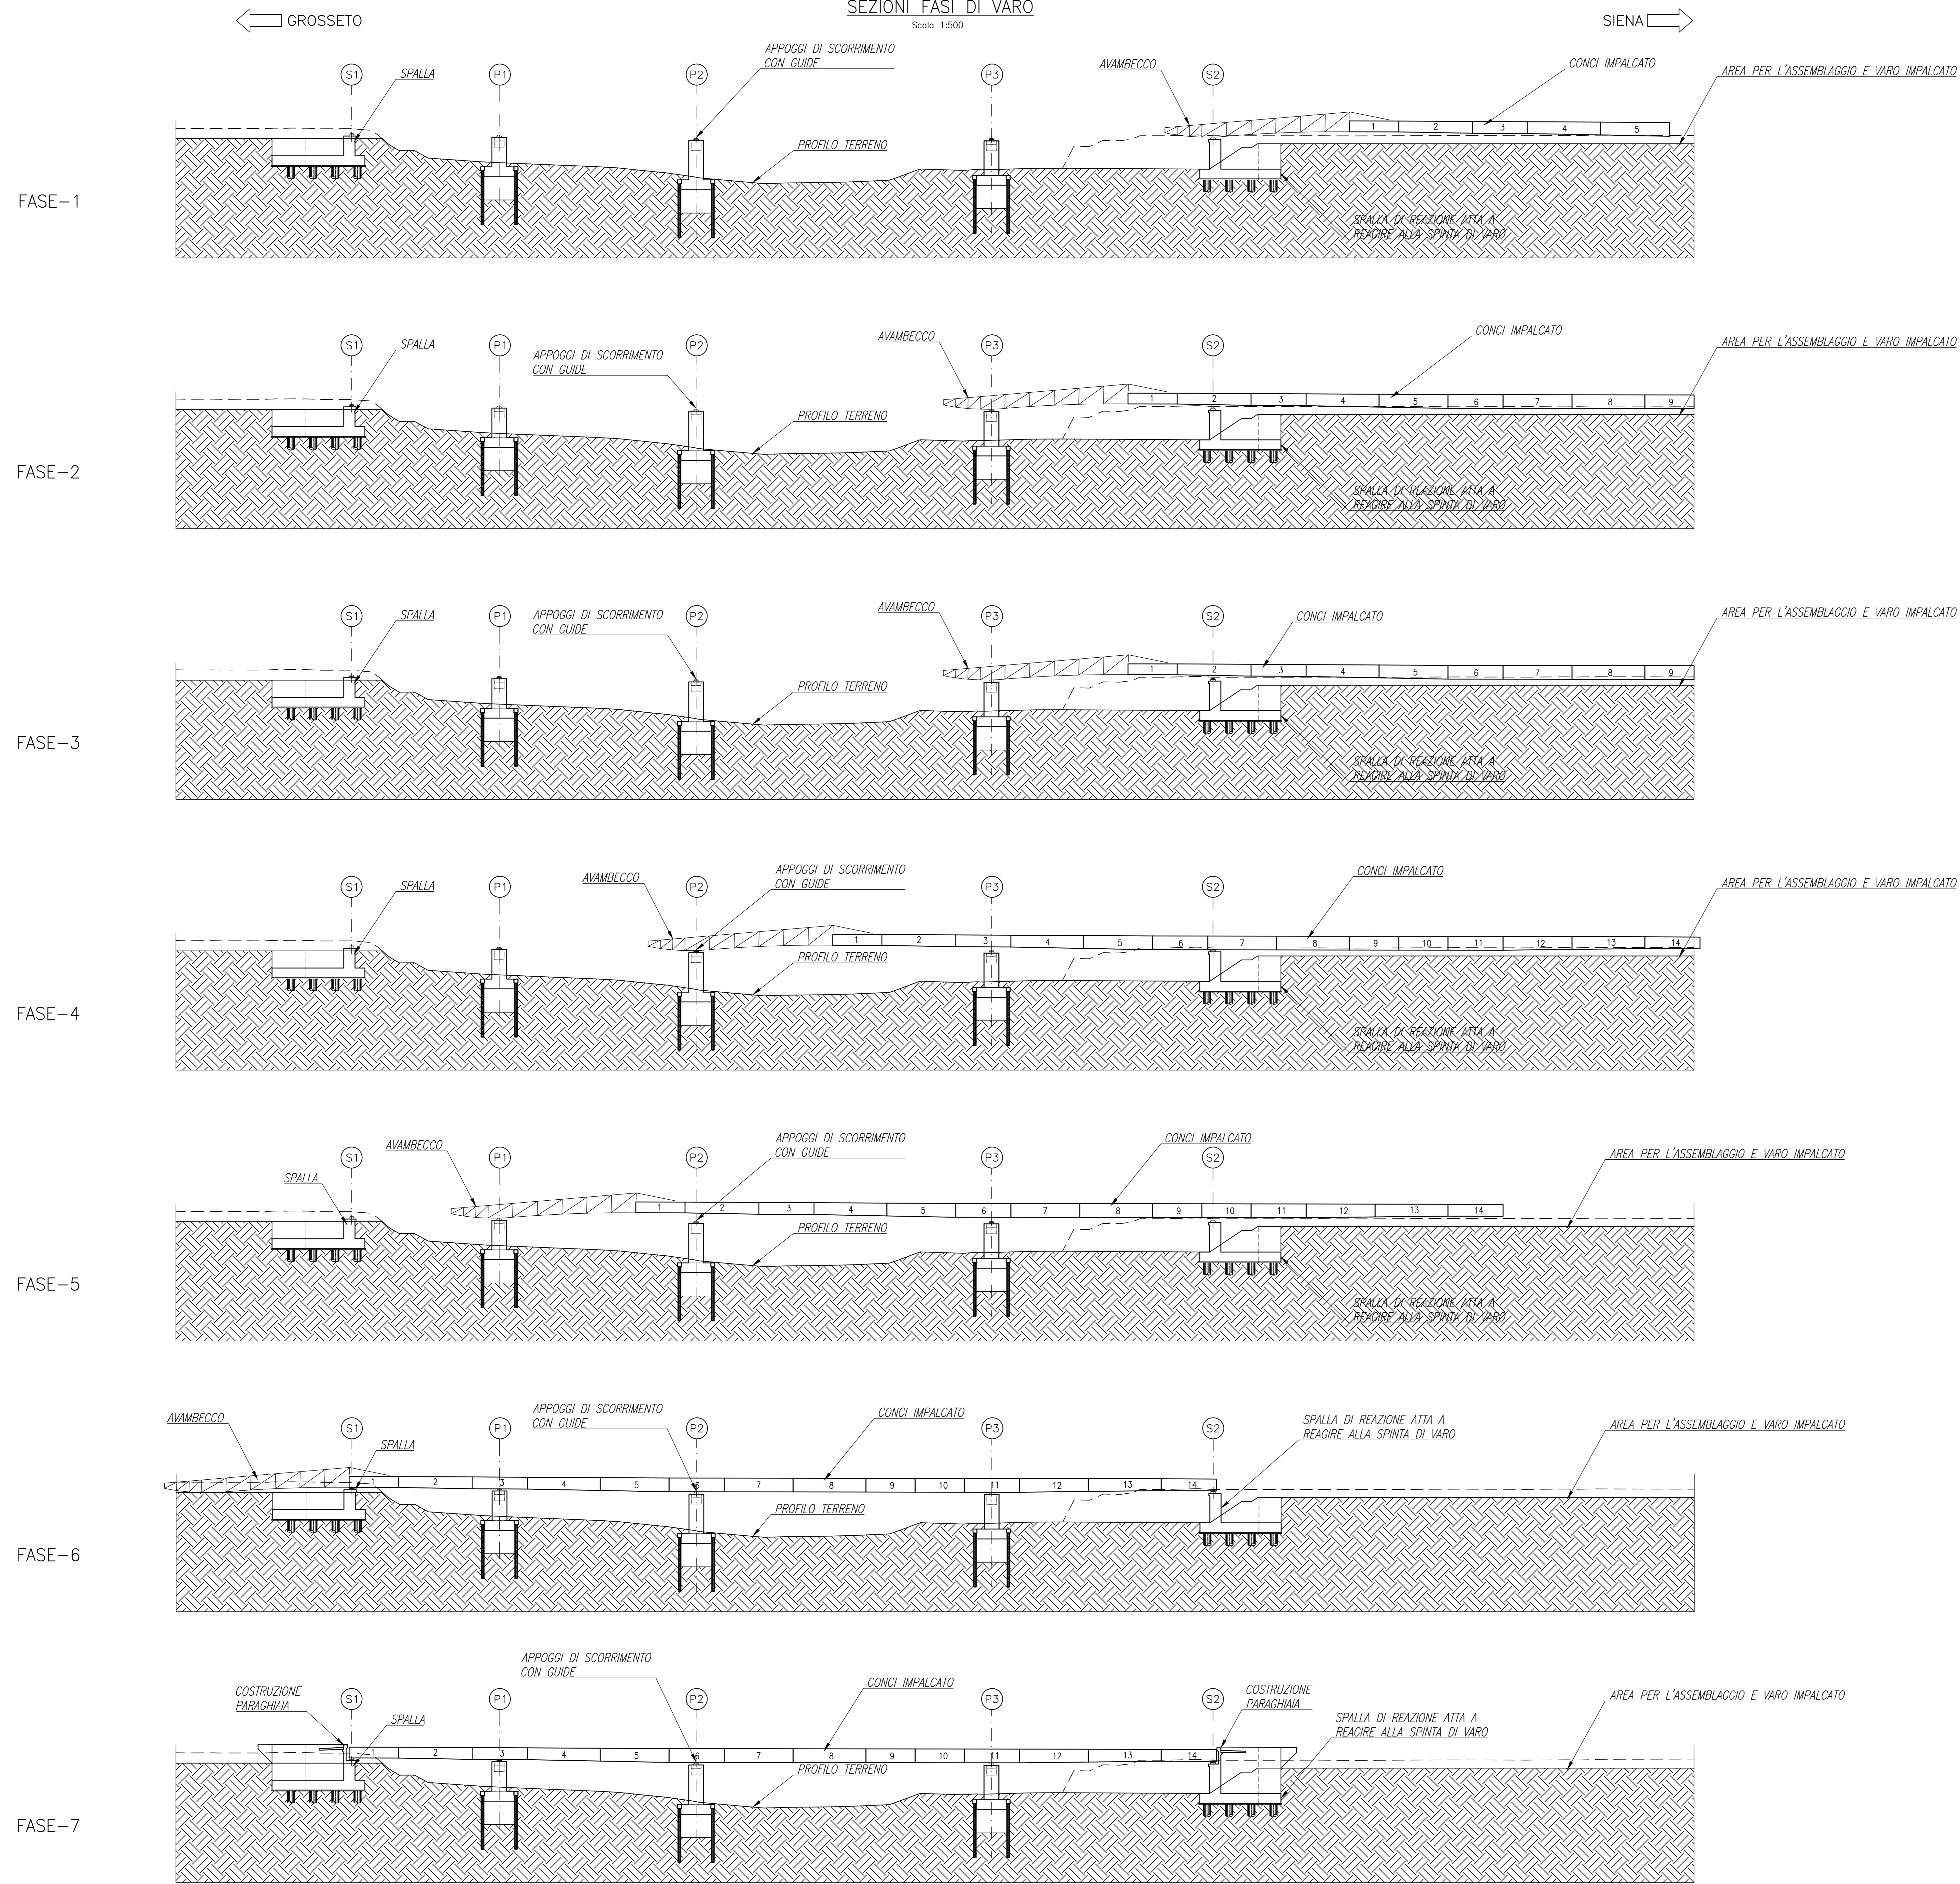

anas
GRUPPO FS ITALIANE
Direzione Progettazione e Realizzazione Lavori

ITINERARIO INTERNAZIONALE E78
S.G.C. GROSSETO - FANO
ADEGUAMENTO A 4 CORSIE
NEL TRATTO GROSSETO - SIENA (S.S. 223 "DI PAGANICO")
DAL KM 41+600 AL KM 53+400 - LOTTO 9

PROGETTO ESECUTIVO COD. F115

PROGETTAZIONE: ATI SINTAGMA - GDG - ICARIA

IL RESPONSABILE DELL'INTEGRAZIONE DELLE PRESTAZIONI SPECIALISTICHE: IL GRUPPO DI PROGETTAZIONE: MANDATARIO: MANDANTE:
Dott. Ing. Mario Gruberi Dott. Ing. N. Duranti Dott. Ing. D. Carloni Dott. Ing. V. Rotta
Dott. Ing. M. Duranti Dott. Ing. N. Duranti Dott. Ing. S. Sacconi Dott. Ing. C. Marchi
Dott. Ing. A. Duranti Dott. Ing. V. De Coni Dott. Ing. V. Paganico
Dott. Ing. S. Duranti Dott. Ing. C. Duranti Dott. Ing. C. Duranti
Dott. Ing. E. Duranti Dott. Ing. F. Duranti Dott. Ing. C. Duranti
Dott. Ing. S. Duranti
Dott. Ing. L. Duranti
Dott. Ing. L. Duranti
Dott. Ing. F. Duranti
Dott. Ing. F. Duranti
Dott. Ing. F. Duranti

IL COORDINATORE PER LA SICUREZZA IN FASE DI PROGETTAZIONE:
Dott. Ing. Filippo Ferrarini
Ordine degli Ingegneri della Prov. di Perugia n° A5173

PROTOCOLLO DATA

VIADOTTI
VIADOTTO SUL FUME MERSE SX
Fasi Costruttive - Tav. 2 di 2

CODICE PROGETTO	NOME FILE	REVISIONE	SCALA
PROGETTO	750-VI03-SR-PE02		
L0F115 E 1901	T00VI03STRPE02	A	1:200

A	Emissione	28/02/2020	M.Dro	E.Barbacci	M.Dro
RSV	DESCRIZIONE	DATA	REDAITTO	VERIFICATO	APPROVATO