

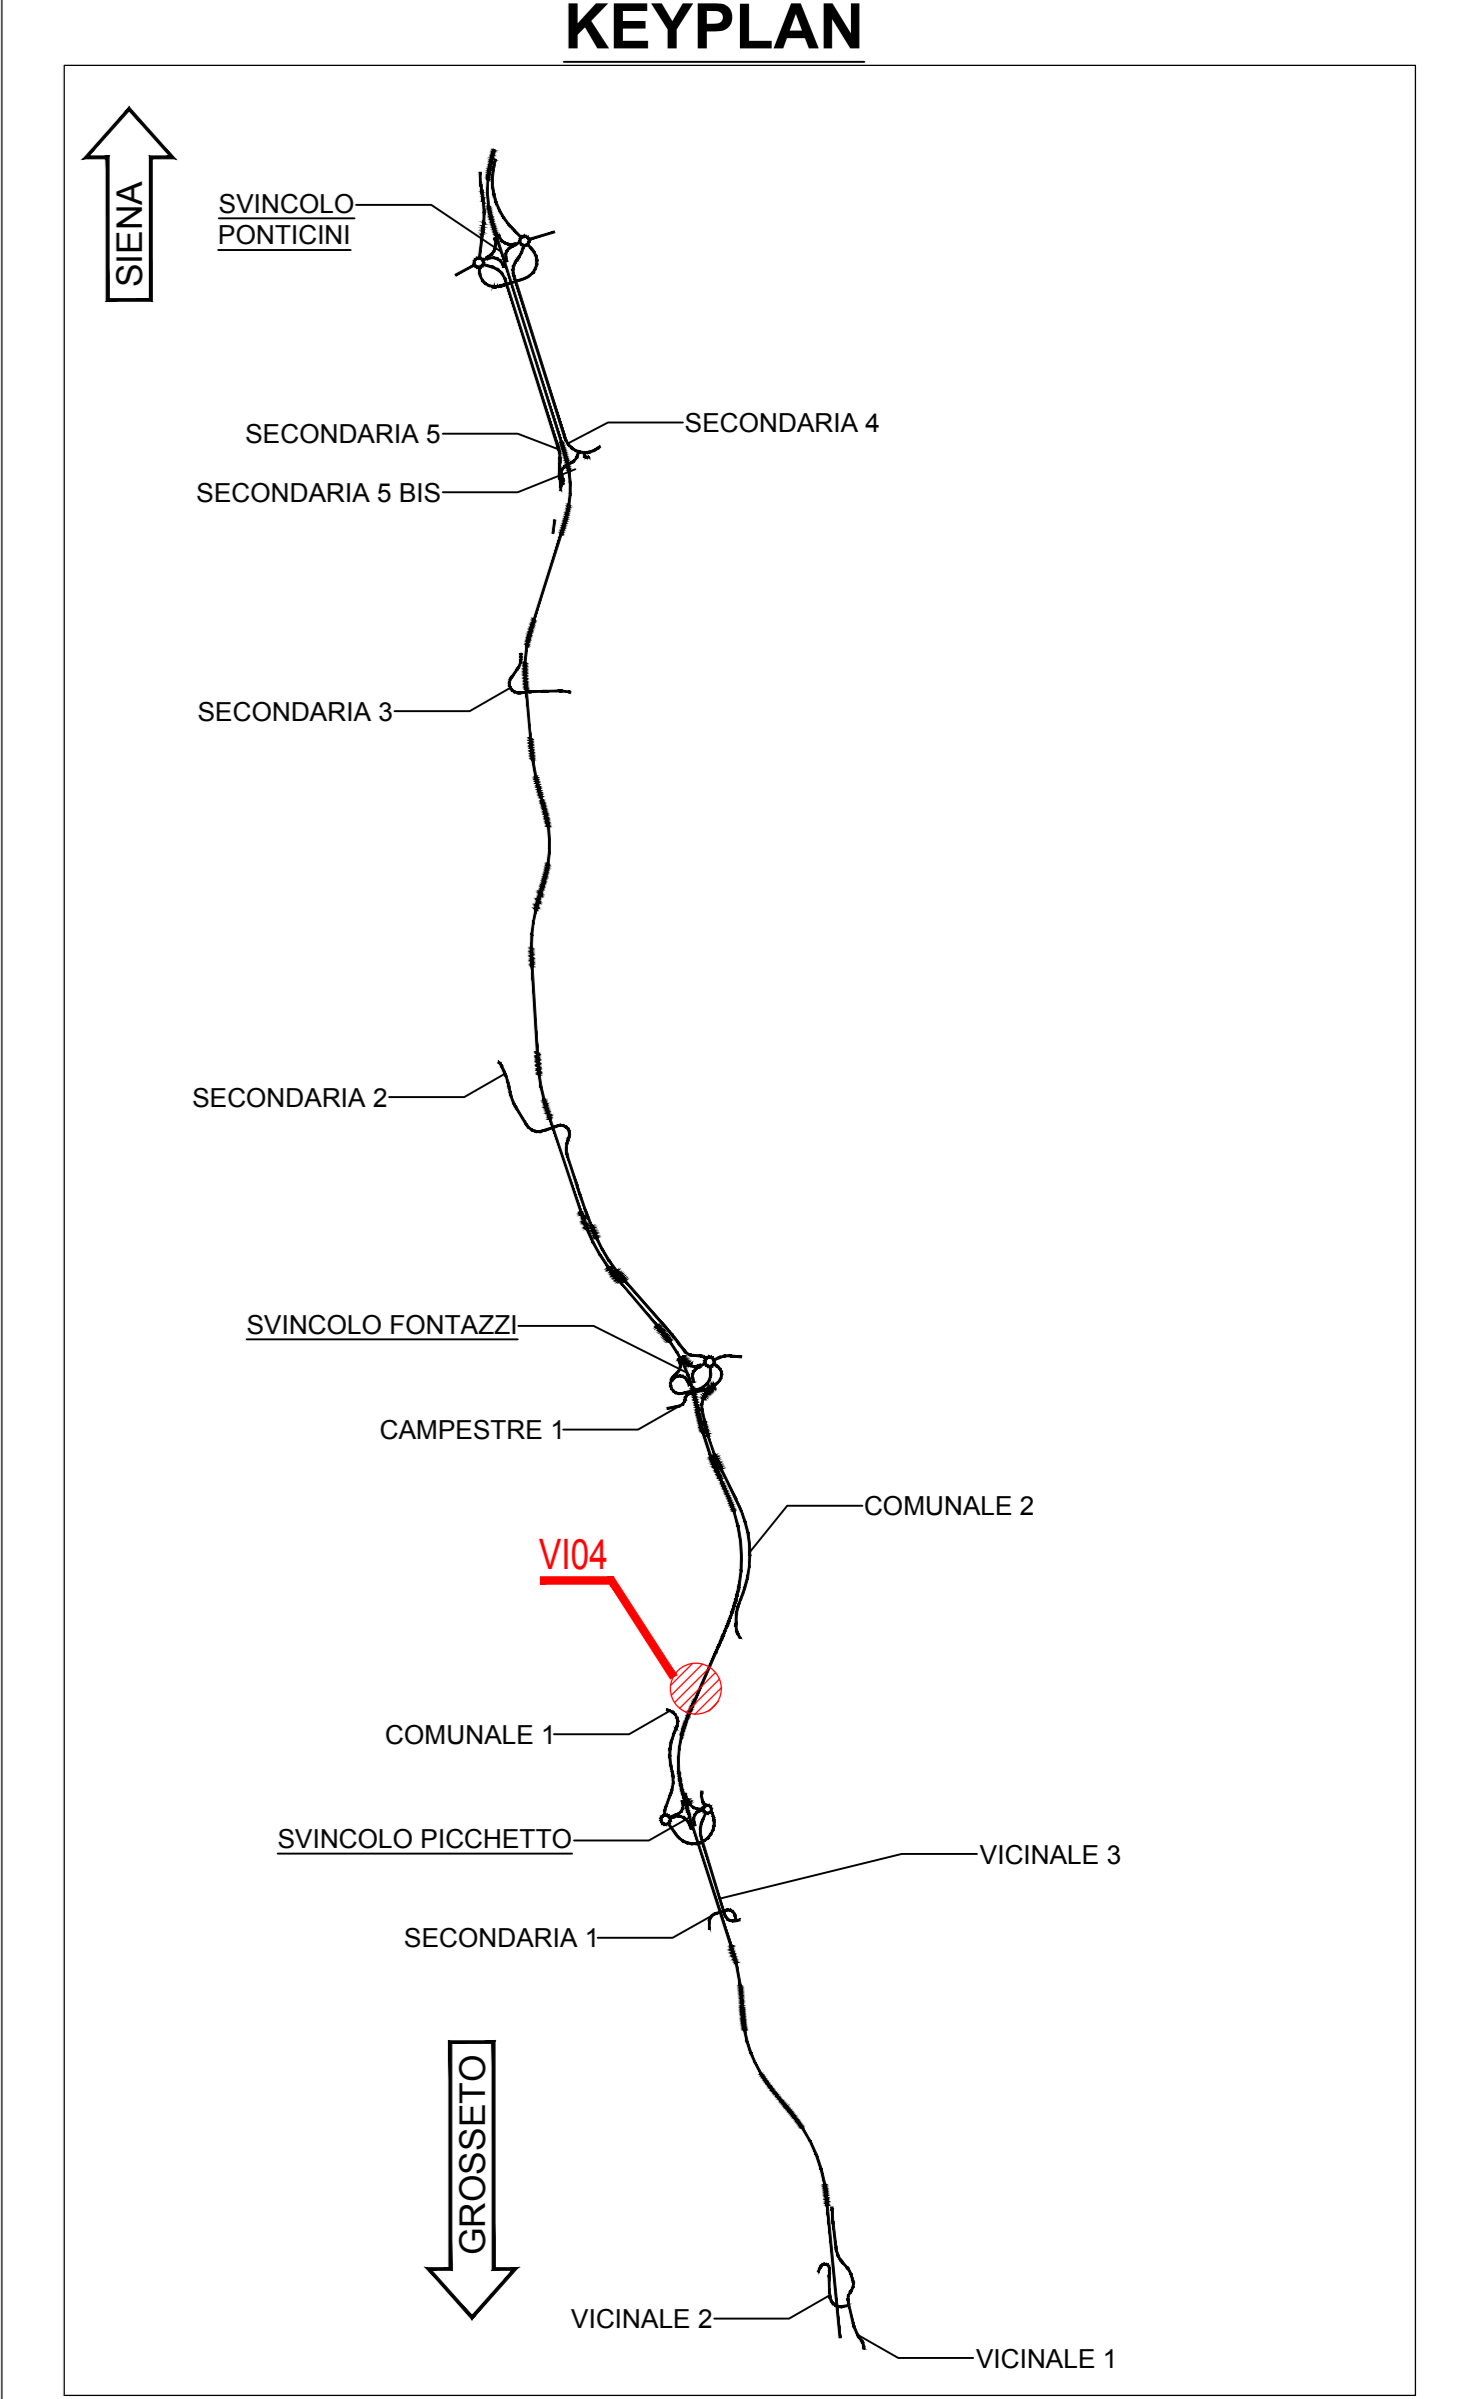
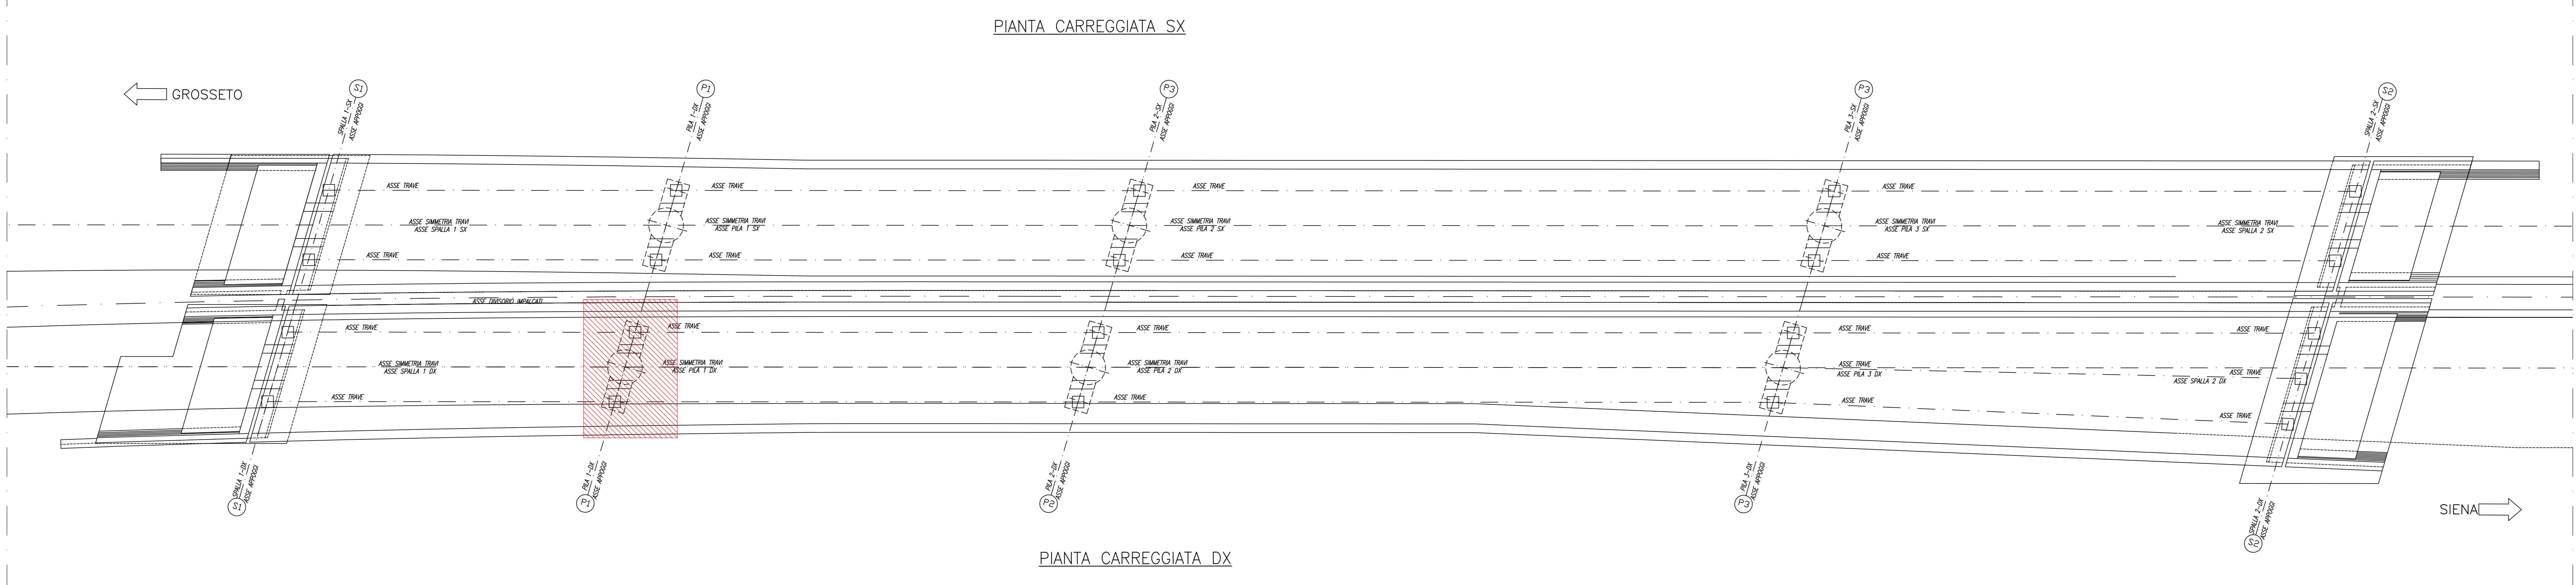


PILA	Q.T. ESTRADOSSO FOND.	Q.T. FONDO POZZO
P1	159.96	147.96

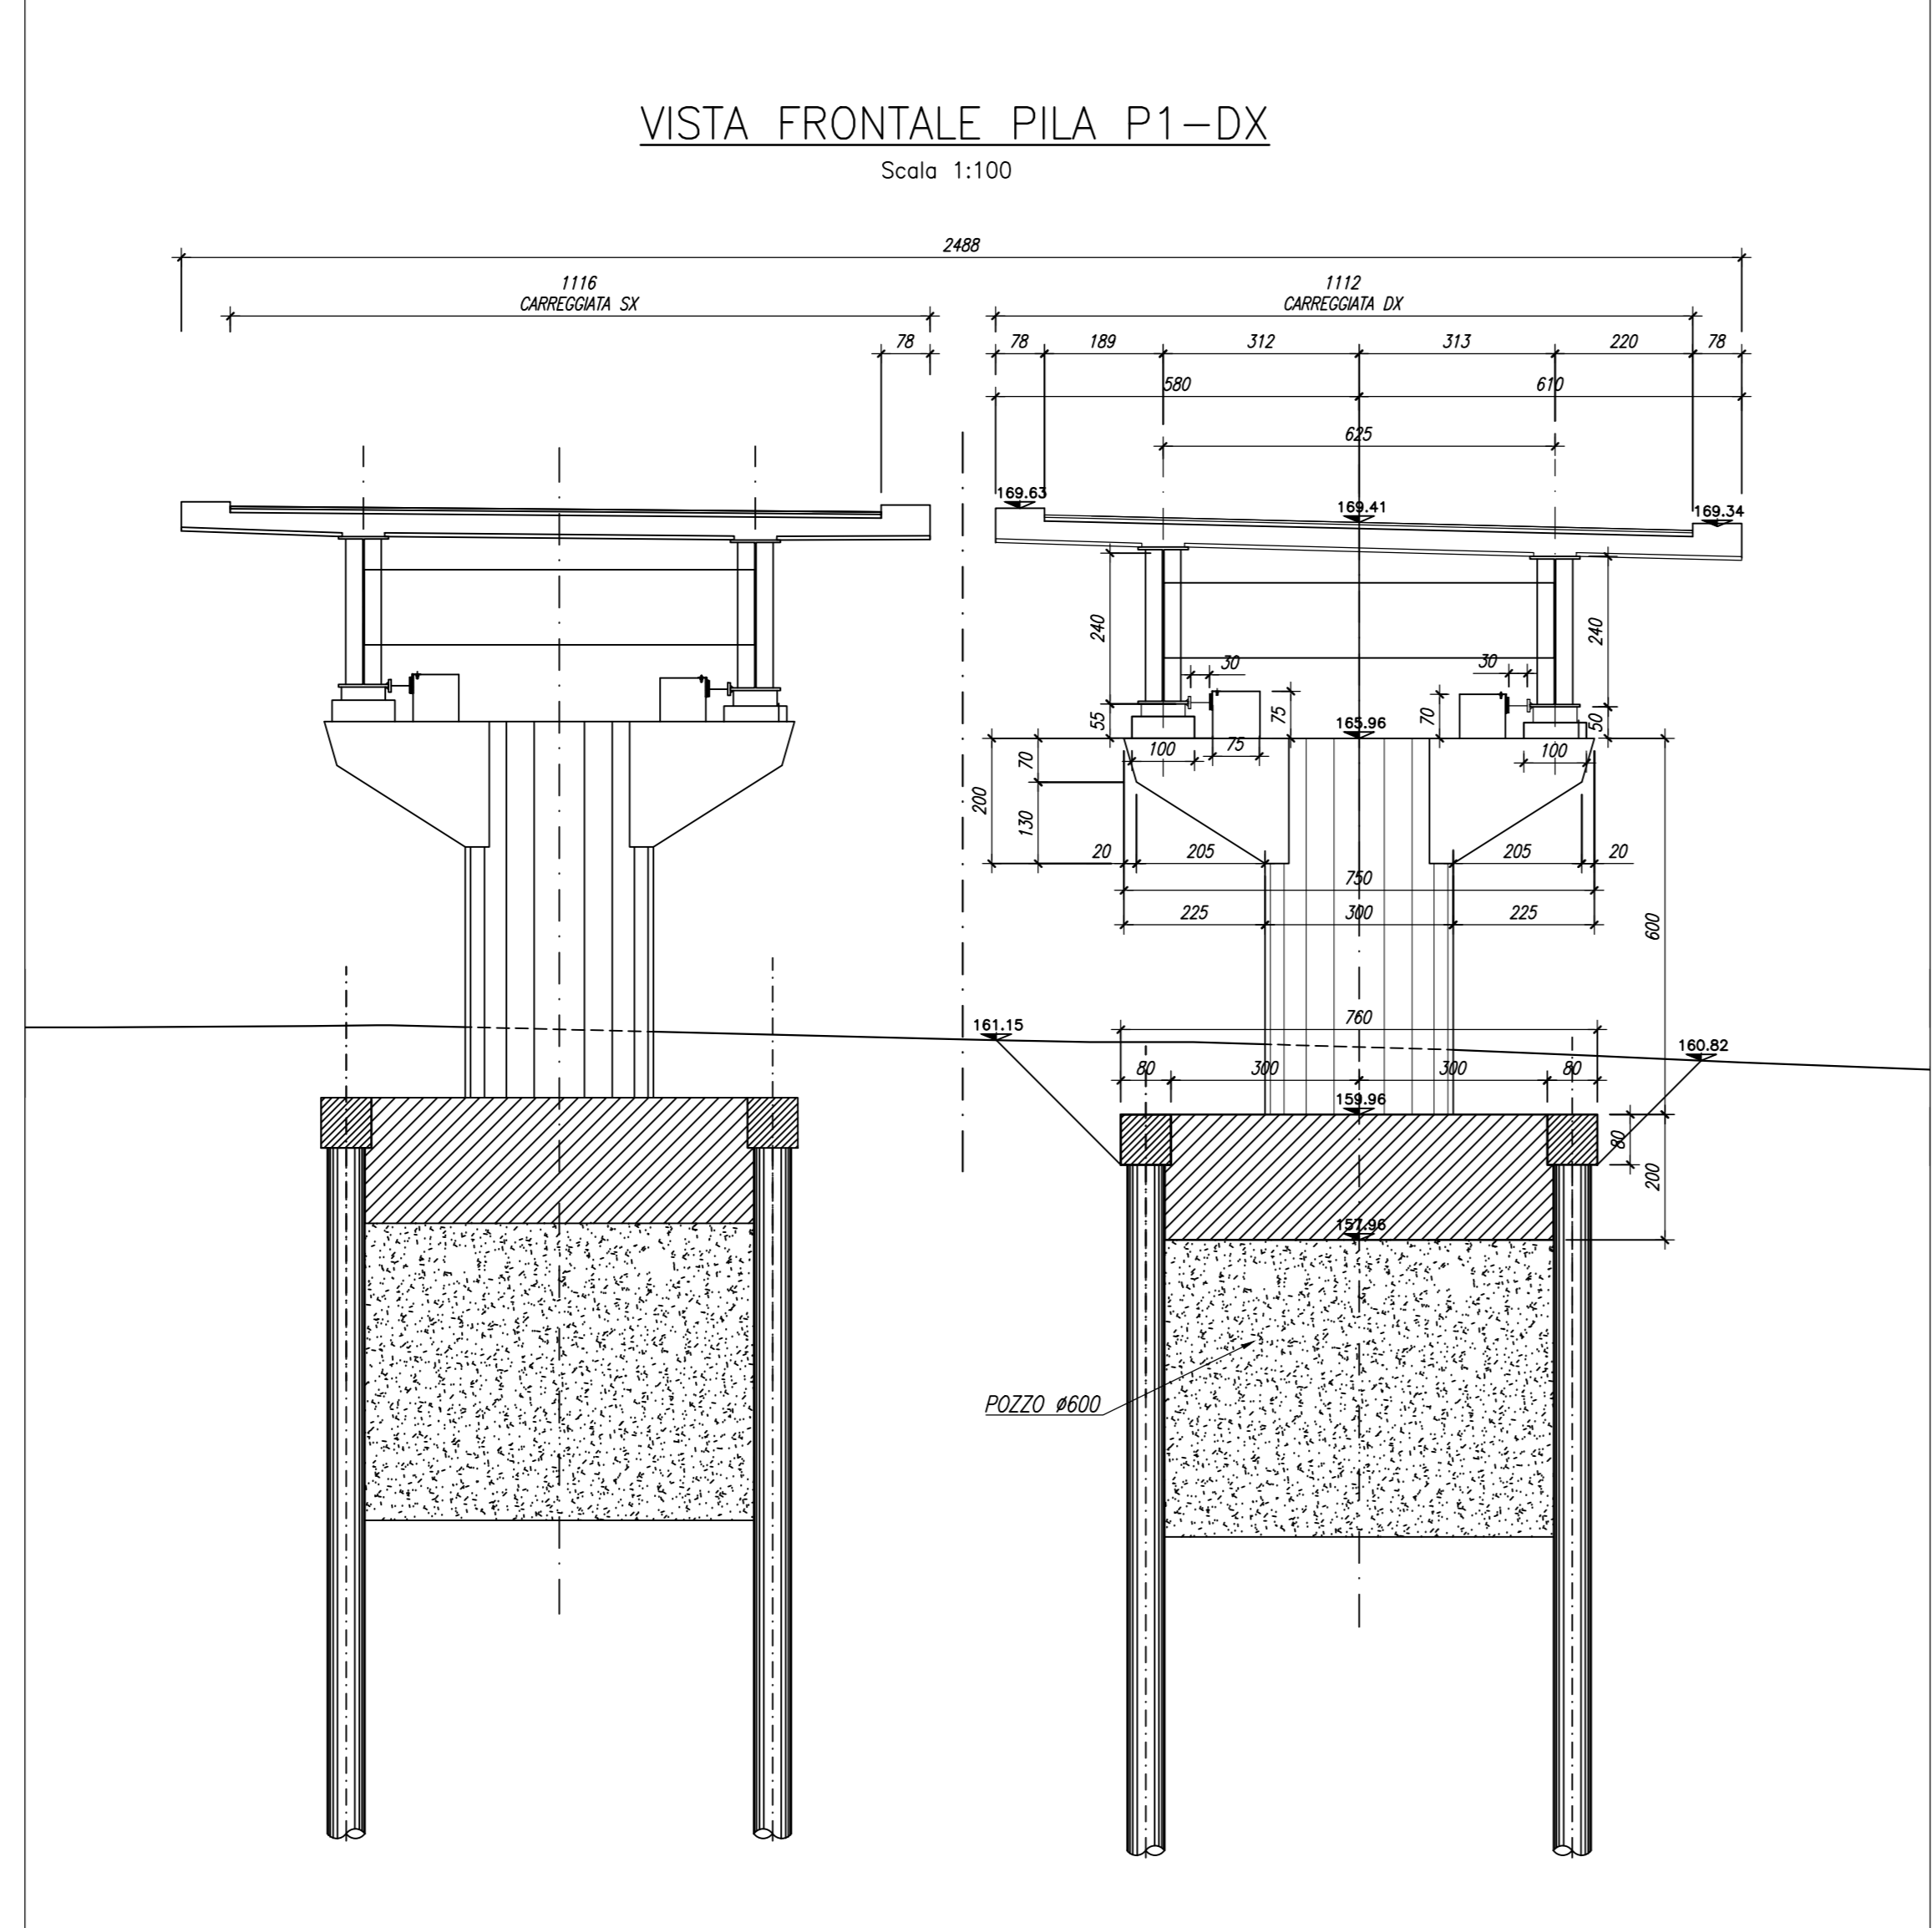

**NOTE GENERALI**

- TUTTE LE MISURE DELLA CARPENTERIA METALLICA SONO ESPRESSE IN MILLIMETRI, SALVO OVE DIVERSAMENTE INDICATO
- TUTTE LE MISURE DELLA CARPENTERIA STRUTTURALE SONO ESPRESSE IN CENTIMETRI, SALVO OVE DIVERSAMENTE INDICATO
- PER LE CARATTERISTICHE DEI MATERIALI FARE RIFERIMENTO ALL'ELABORATO T00-V100-STR-SC01

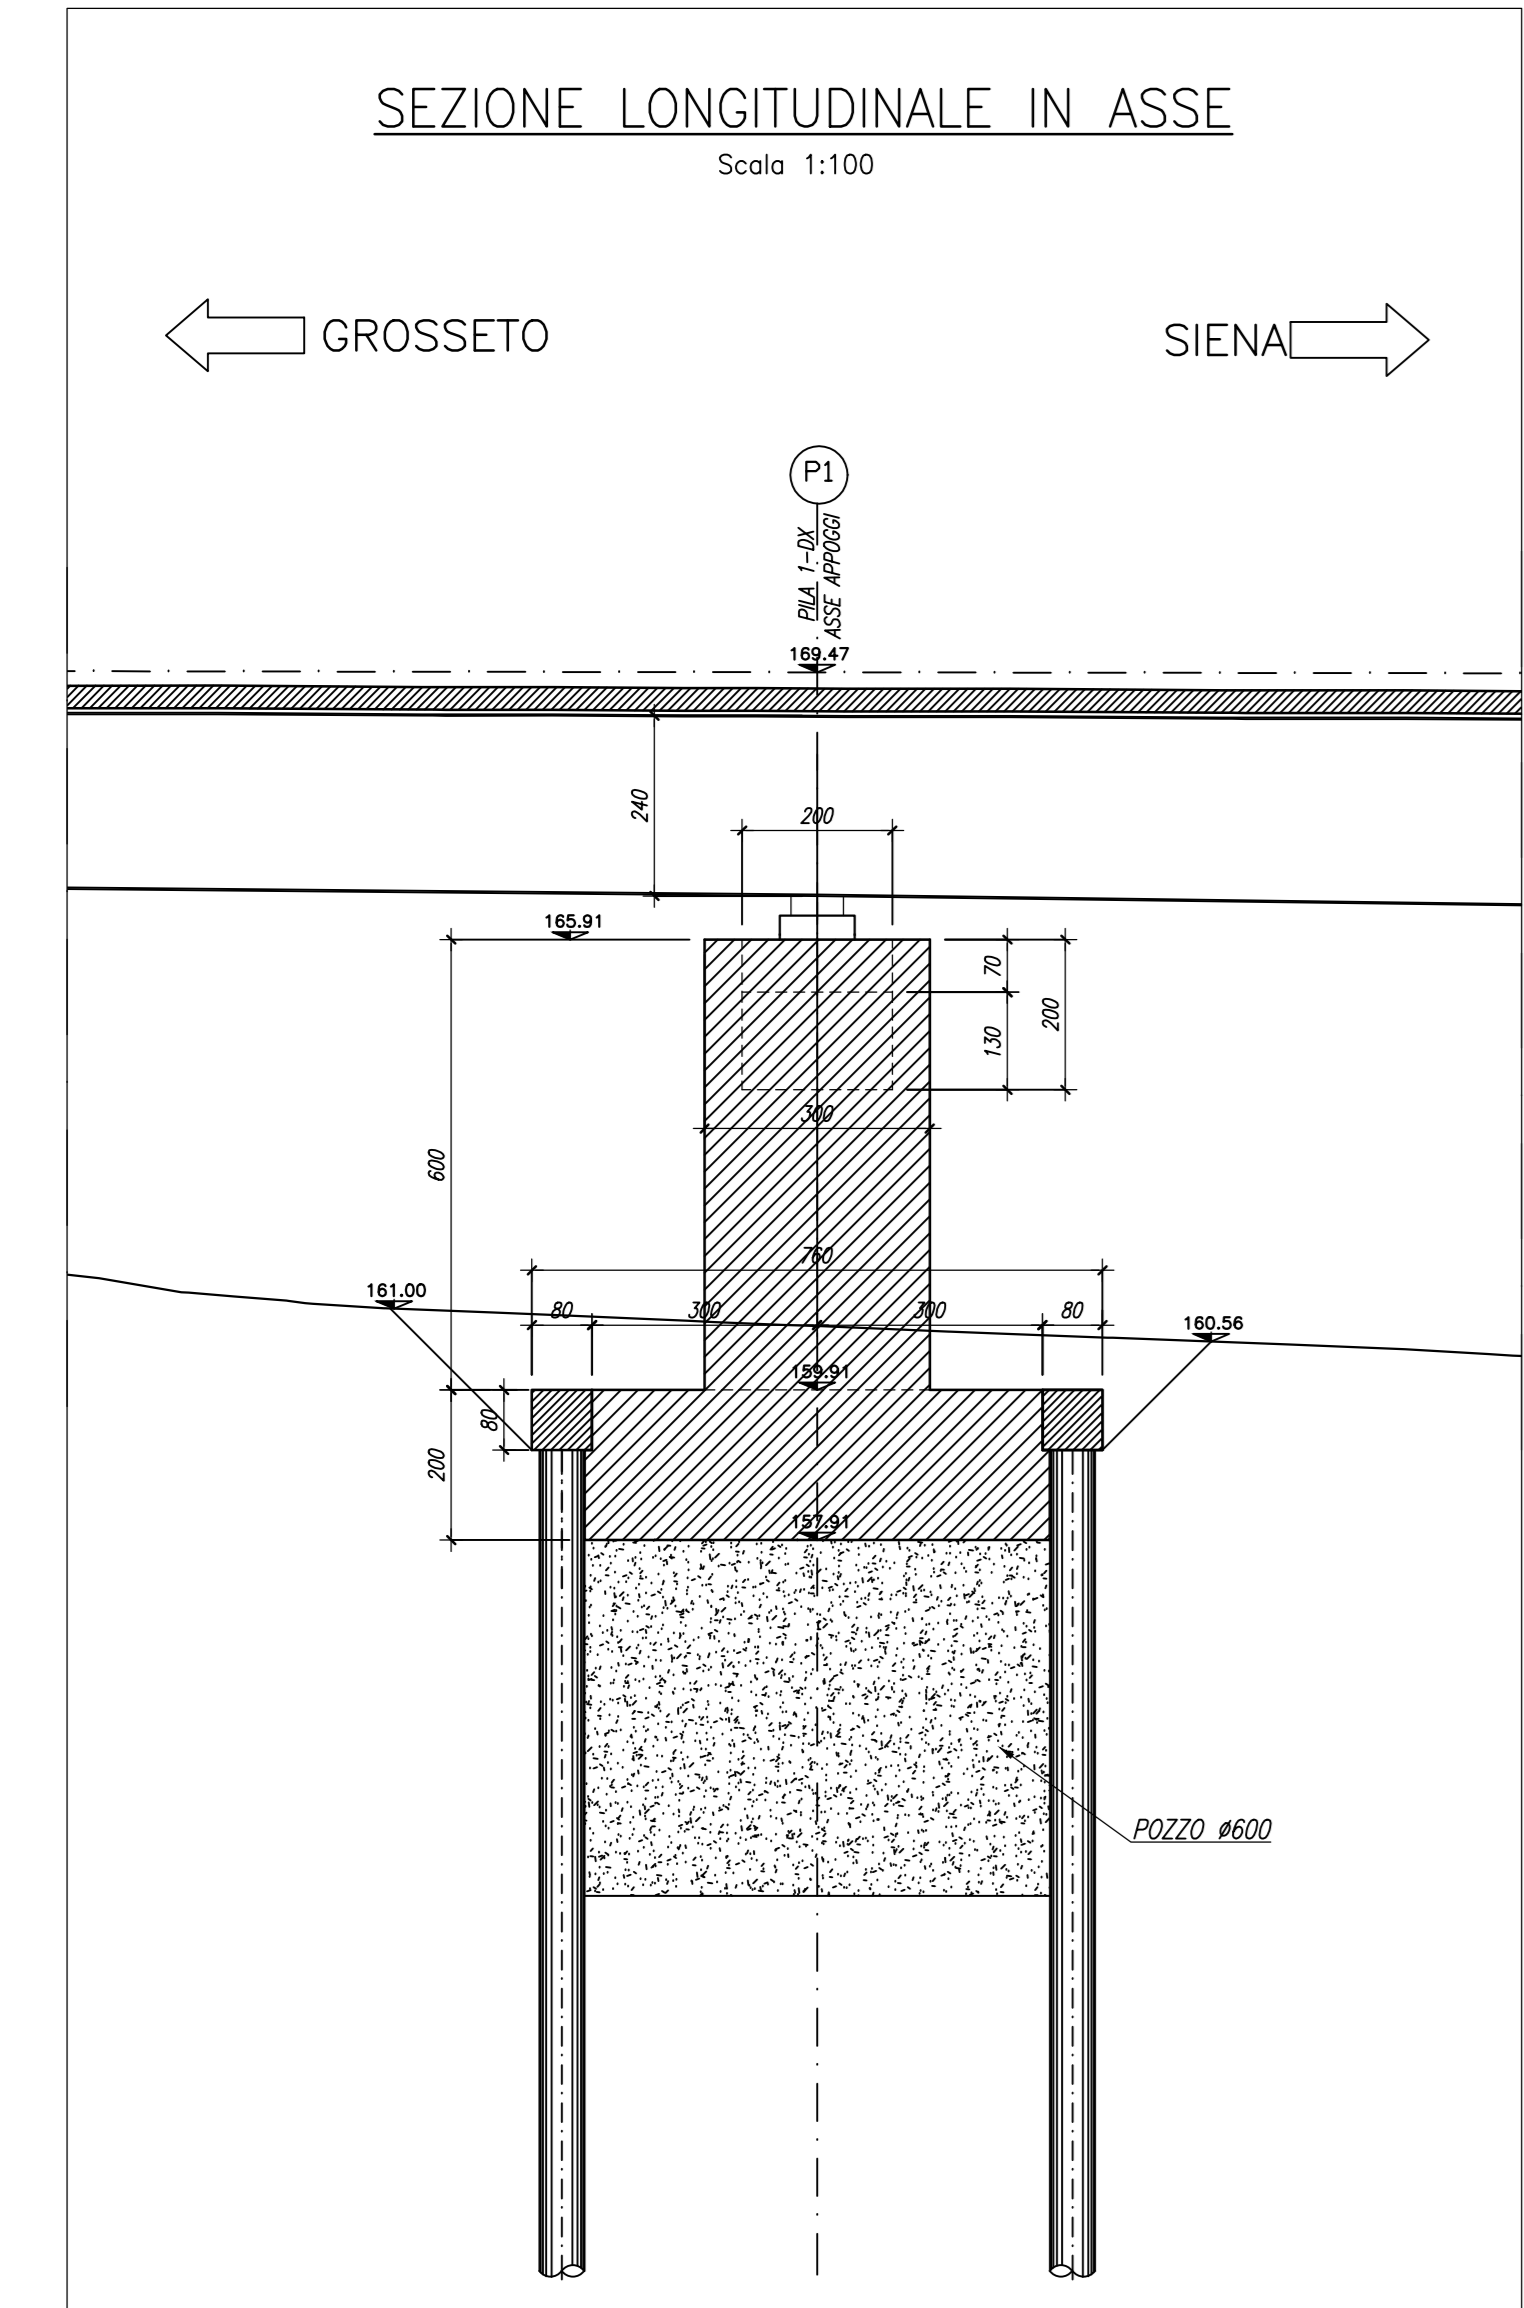

**Sanas**  
GRUPPO FS ITALIANI

**Direzione Progettazione e Realizzazione Lavori**

**ITINERARIO INTERNAZIONALE E78**  
**S.G.C. GROSSETO - FANO**  
ADEGUAMENTO A 4 CORSIE  
NEL TRATTO GROSSETO - SIENA (S.S. 223 "DI PAGANICO")  
DAL KM 41+600 AL KM 53+400 - LOTTO 9

**PROGETTO ESECUTIVO** cod. FI15

**PROGETTAZIONE: ATI SINTAGMA - GDG - ICARIA**

IL RESPONSABILE DELL'INTEGRAZIONE DELLE PRESTAZIONI SPECIALISTICHE:  
Dott. Ing. Sandro Grassi  
Ordine degli Ingegneri della Prov. di Perugia n° 4351

IL GRUPPO DI PROGETTAZIONE:  
MANDATARIA:  
Sintagma  
Dott. Ing. N. Grassi  
Dott. Ing. V. Sestini  
Dott. Ing. A. Sestini  
Dott. Ing. E. Sestini  
Dott. Ing. G. Sestini  
Dott. Ing. S. Sestini  
Dott. Ing. L. Sestini  
Dott. Ing. F. Sestini  
Dott. Agr. F. Sestini

IL COORDINATORE PER LA SICUREZZA IN FASE DI PROGETTAZIONE:  
Dott. Ing. Filippo Farnisio  
Ordine degli Ingegneri della Prov. di Perugia n° 4351

**VIADOTTI**  
**VIADOTTO SUL FIUME MERSE DX**  
Carpenteria Pila 1

REVISIONE	SCALA:
A	1:100

REV.	DESCRIZIONE	DATA	REDAITTO	VERIFICATO	APPROVATO
A	Emissione	25/10/2020	M. Onor	E. Barbieri	N. Onor